

# TERCER PISO BLOQUE COLEGIO

## ESCALA 1/200


UNIVERSIDAD ANTONIO NARIÑO  
 FACULTAD DE ARQUITECTURA

DISEÑO ARQUITECTONICO DE UNIDAD EDUCATIVA DE BÁSICA Y MEDIA PARA JORNADA ÚNICA EN LA COMUNA DE CAZUCA EN EL MUNICIPIO DE SOACHA.

- CONVENCIONES.
- 23. Sala de Profesores.
  - 24. Extensiones de Aprendizaje.
  - 25. Aulas Secundaria.
  - 26. Aulas Primaria.
  - 27. Baños.
  - 28. Salón de Artes.
  - 29. Laboratorios Física y Química.
  - 30. Sala de Informática.
  - 31. Bodega de libros.
  - 32. Escritorios Biblioteca.
  - 33. Entrada Biblioteca para niños.
  - 35. Biblioteca para niños.
  - 36. Escenario.
  - 36. Salones Secundaria.
  - 37. Salones Primaria.
  - 38. Laboratorio Innovación.
  - 39. Extensión de Aprendizaje.
  - 40. Salón de Música.
  - 41. Salón de Dazas.
  - 42. Vestier.

# SECCION 02

## ESCALA 1/100

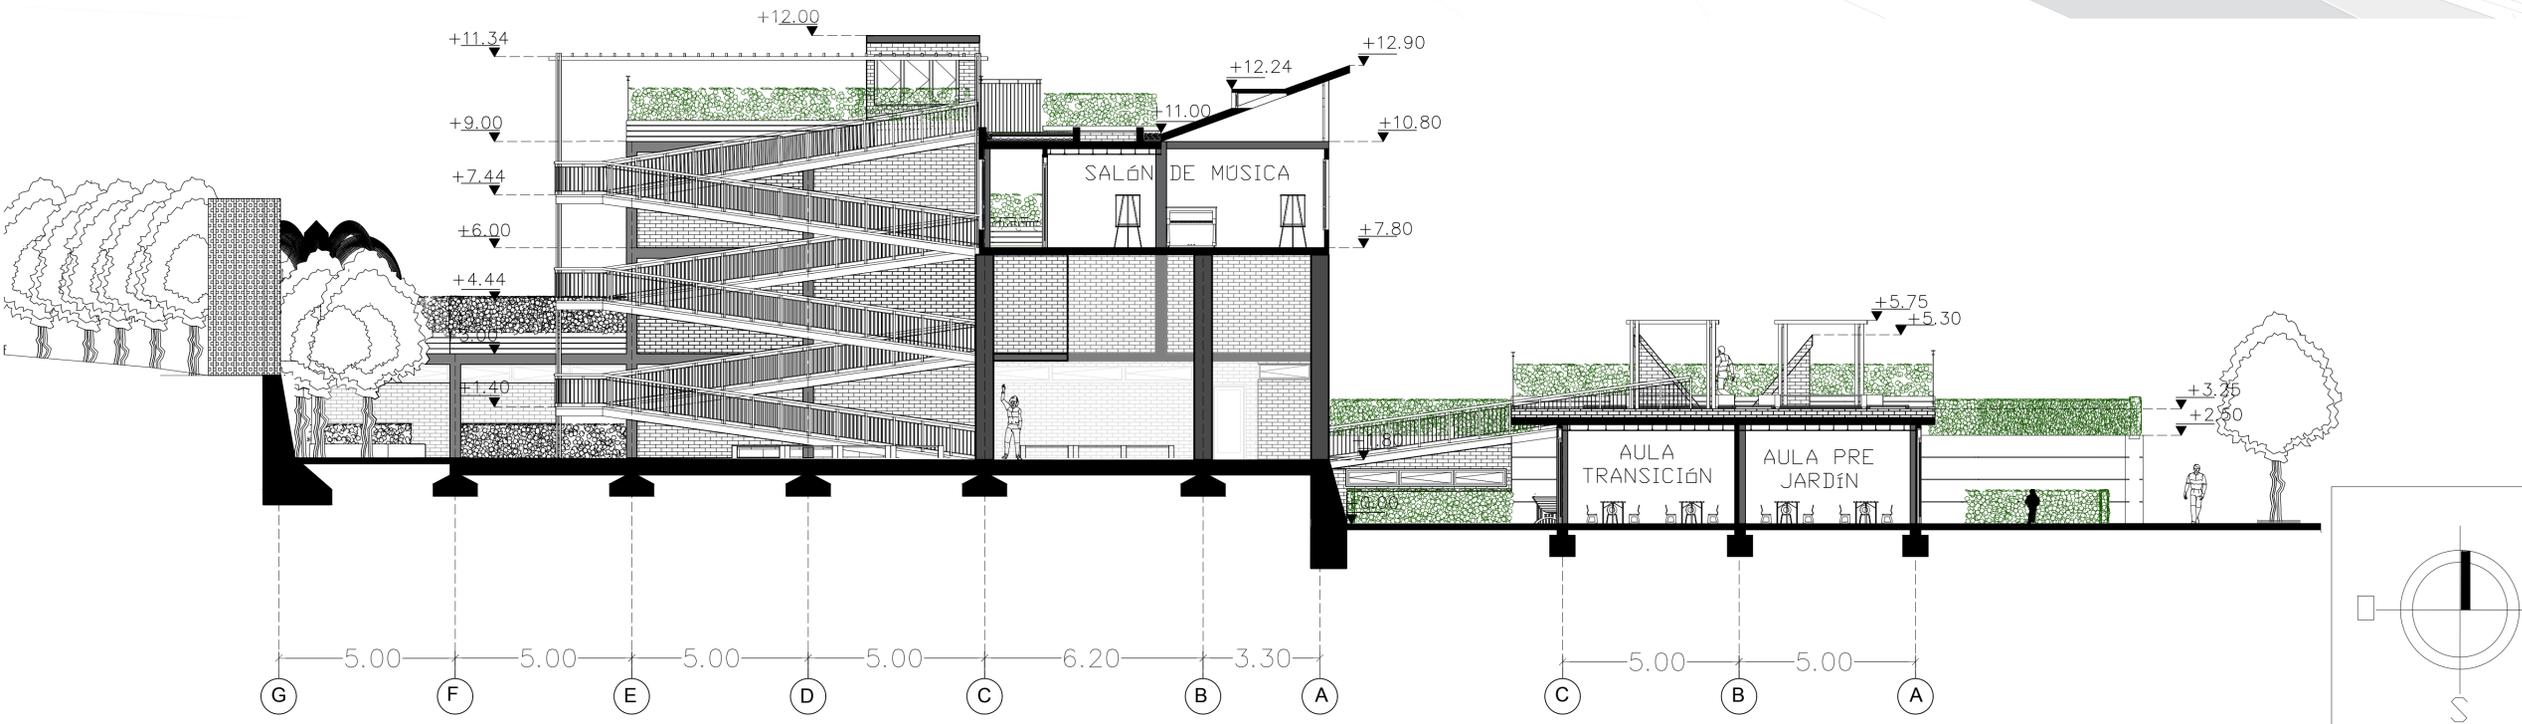

ESTUDIANTE  
 JAIRO ALONSO GUTIÉRREZ MORENO.

CODIGO  
 10611512946

PROFESORA  
 ADRIANA HIDALGO

SEMESTRE  
 10

CONTIENE  
 TERCER PISO BLOQUE COLEGIO Y SECCIÓN 02

ESCALA 1/200 FECHA 30/06/20  
 1/100

ARCHIVO FECHA COPIA

DIBUJÓ JAIRO GUTIÉRREZ ELABORO JAIRO GUTIÉRREZ