



PLANTA SEGUNDO  
PISO AUDITORIO  
Y BIBLIOTECA  
ESCALA 1/200

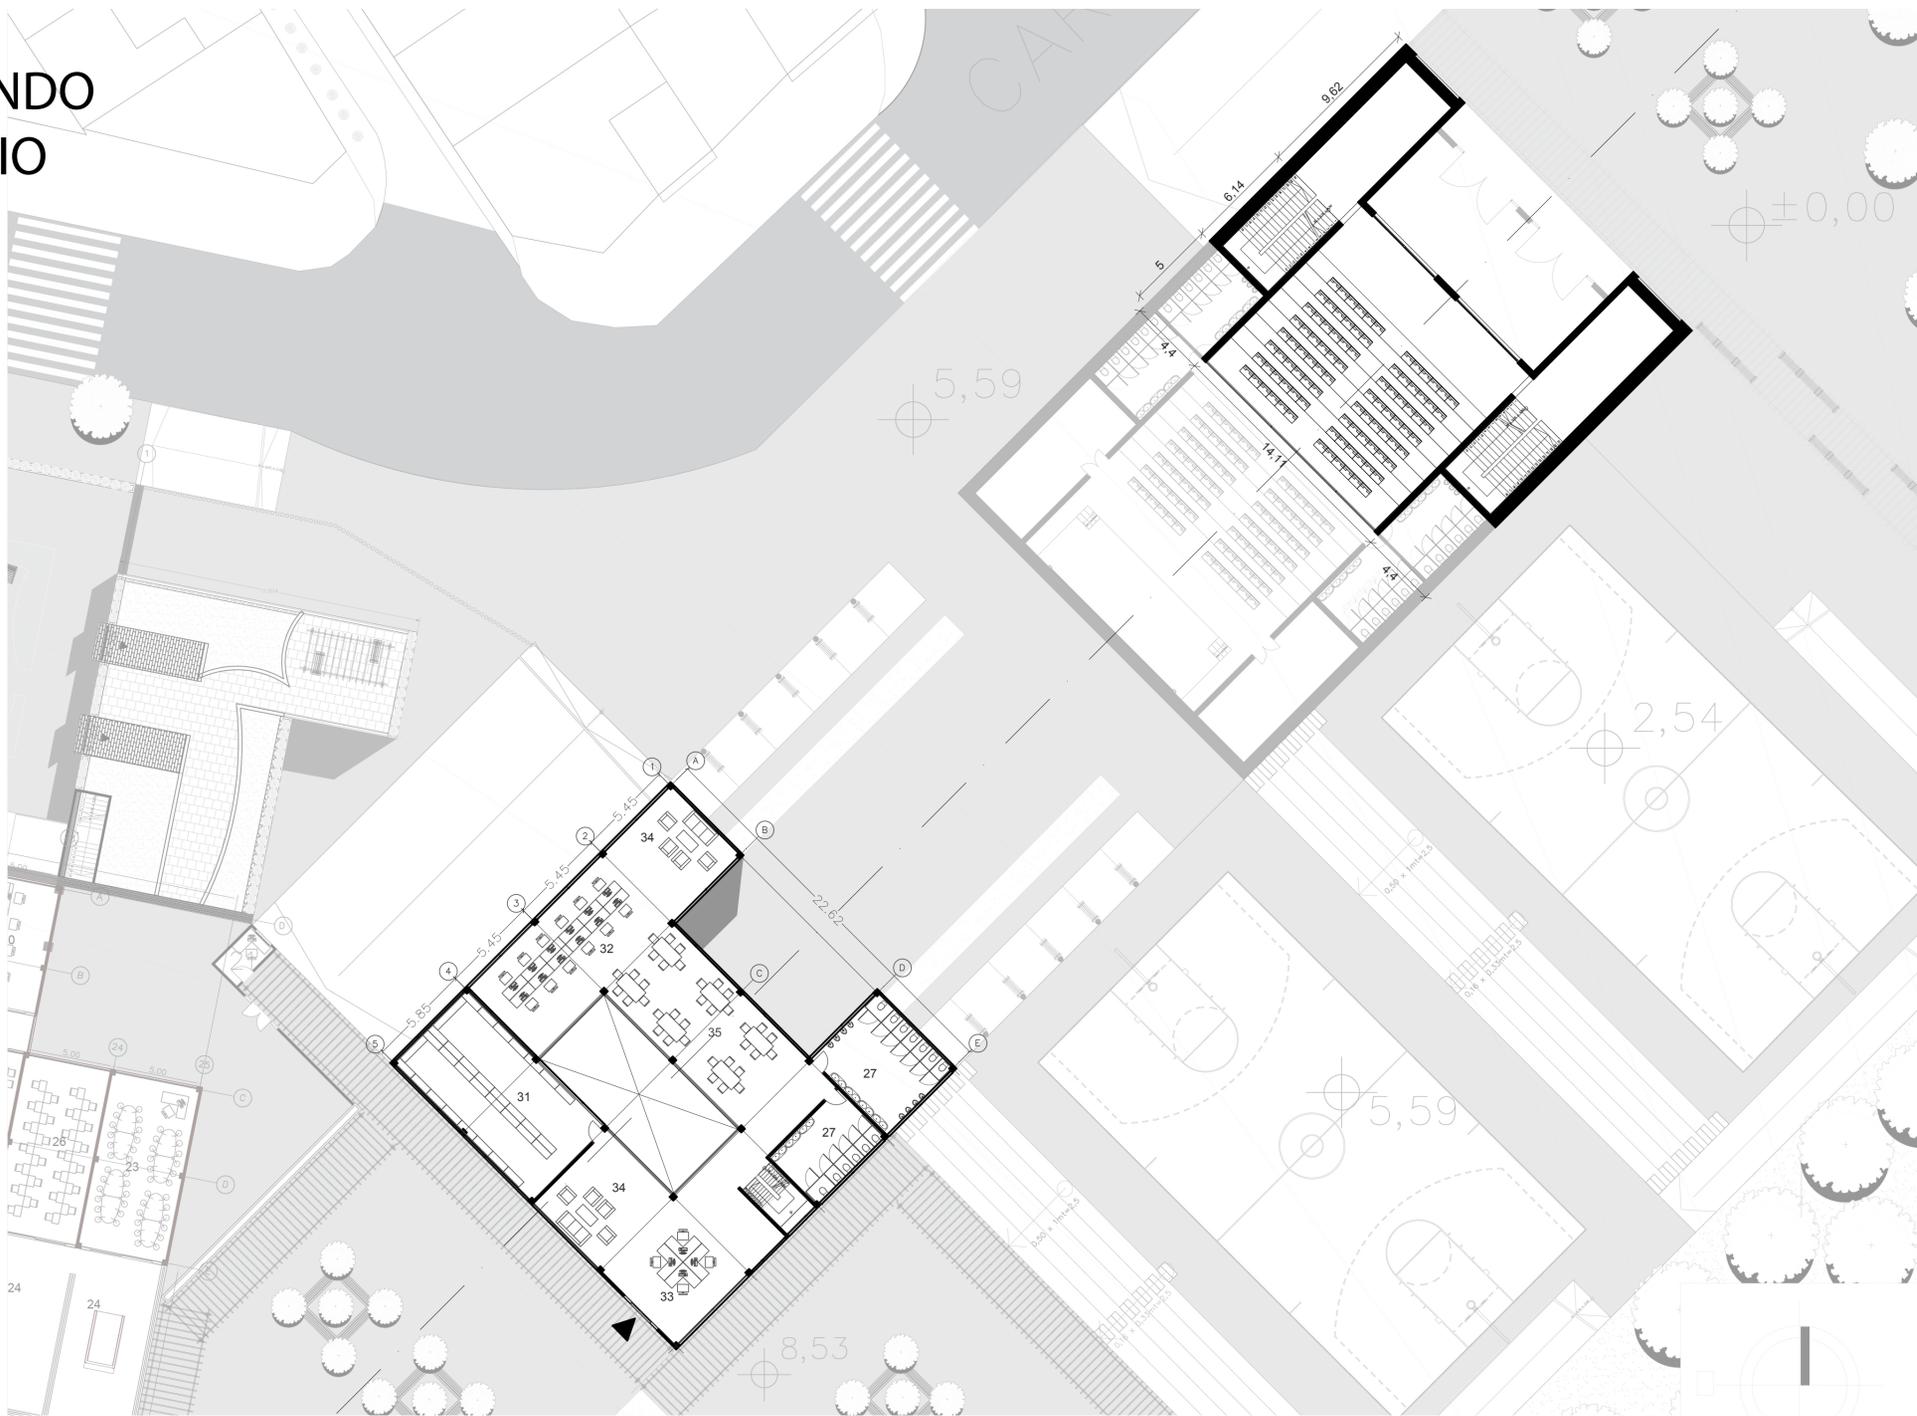

SECCION 01  
ESCALA 1/200

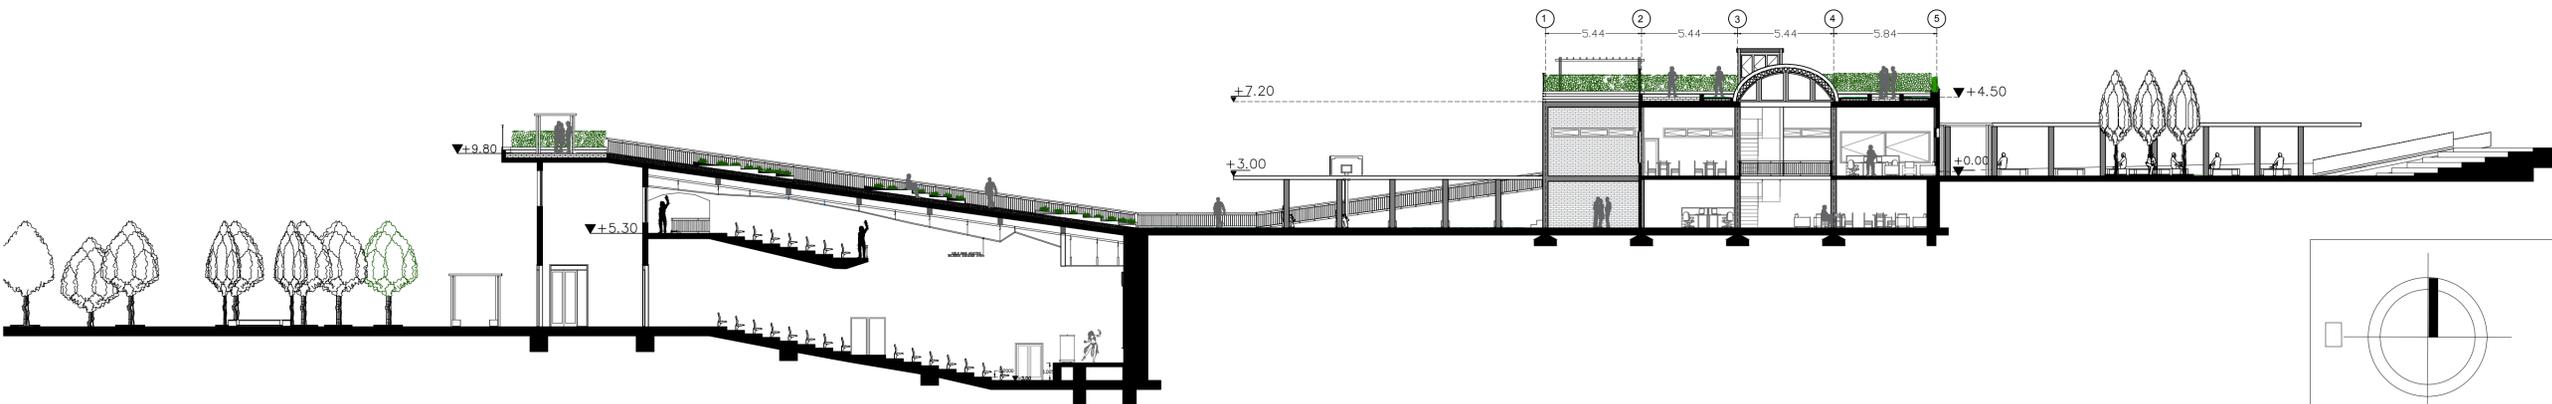

REVISIÓN	PLANO No. A-104	PLANCHA No. 4	DE. 7
<b>UNIVERSIDAD ANTONIO NARIÑO</b> FACULTAD DE ARQUITECTURA			
DISEÑO ARQUITECTONICO DE UNIDAD EDUCATIVA DE BÁSICA Y MEDIA PARA JORNADA ÚNICA EN LA COMUNA DE CAZUCA EN EL MUNICIPIO DE SOACHA.			
<b>CONVENCIONES.</b> 23. Sala de Profesores. 24. Extensiones de Aprendizaje. 25. Aulas Secundaria. 26. Aulas Primaria. 27. Baños. 28. Salon de Artes. 29. Laboratorios Fisica y Quimica. 30. Sala de Informatica. 31. Bodega de libros. 32. Escritorios Biblioteca. 33. Entrada Biblioteca para niños. 35. Biblioteca para niños. 36. Escenario. 36. Salones Secundaria. 37. Salones Primaria. 38. Laboratorio Innovación. 39. Extensión de Aprendizaje. 40. Salon de Música. 41. Salon de Dazas. 42. Vestier.			
<b>ESTUDIANTE</b> JAIRO ALONSO GUTIÉRREZ MORENO.			
<b>CODIGO</b> 10611512946			
<b>PROFESORA</b> ADRIANA HIDALGO			
<b>SEMESTRE</b> 10			
<b>CONTIENE</b> SECCIÓN 01 SEGUNDO PISO BIBLIOTECA Y AUDITORIO			
<b>ESCALA</b> 1/200	<b>FECHA</b> 30/06/20		
<b>ARCHIVO</b>	<b>FECHA COPIA</b>		
<b>DIBUJÓ</b> JAIRO GUTIÉRREZ	<b>ELABORÓ</b> JAIRO GUTIÉRREZ		
REVISIÓN	PLANO No. A-104	PLANCHA No. 4	DE. 7