


FACHADA BIBLIOTECA


REVISIÓN PLANO No. A-106 PLANCHA No. 6 DE. 7

UNIVERSIDAD ANTONIO NARIÑO
FACULTAD DE ARQUITECTURA

DISEÑO ARQUITECTONICO DE UNIDAD EDUCATIVA DE BÁSICA Y MEDIA PARA JORNADA ÚNICA EN LA COMUNA DE CAZUCA EN EL MUNICIPIO DE SOACHA.

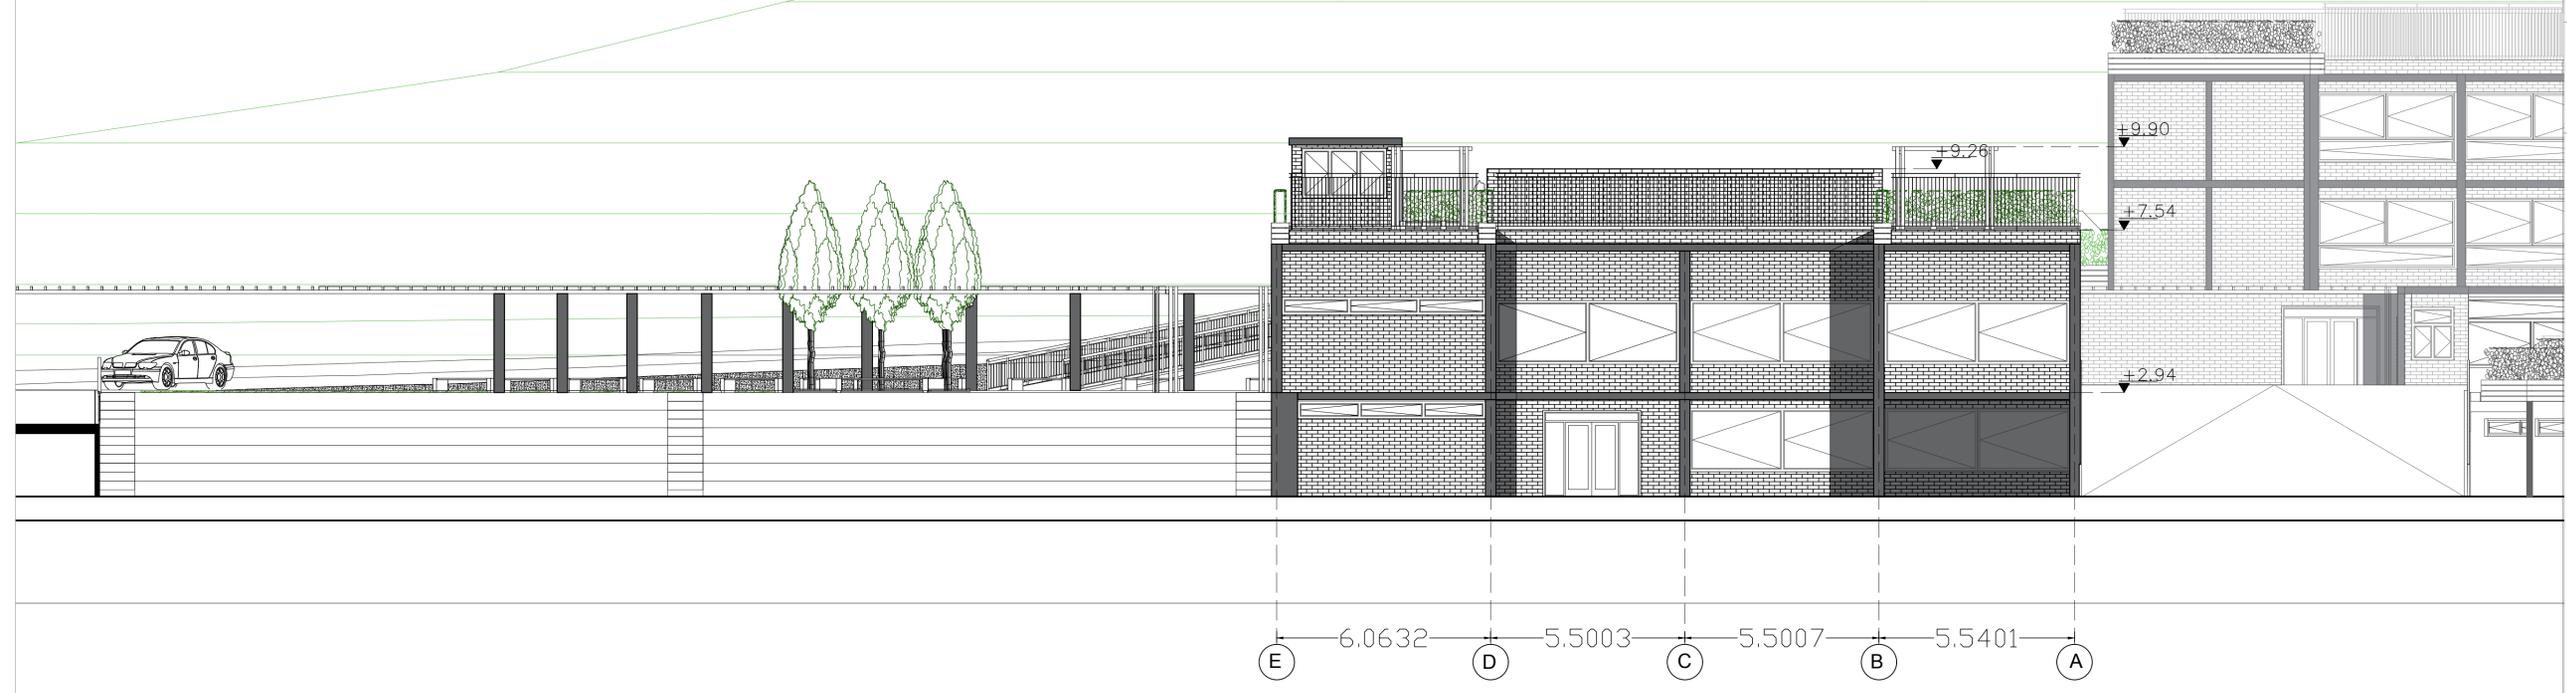

FACHADA AUDITORIO

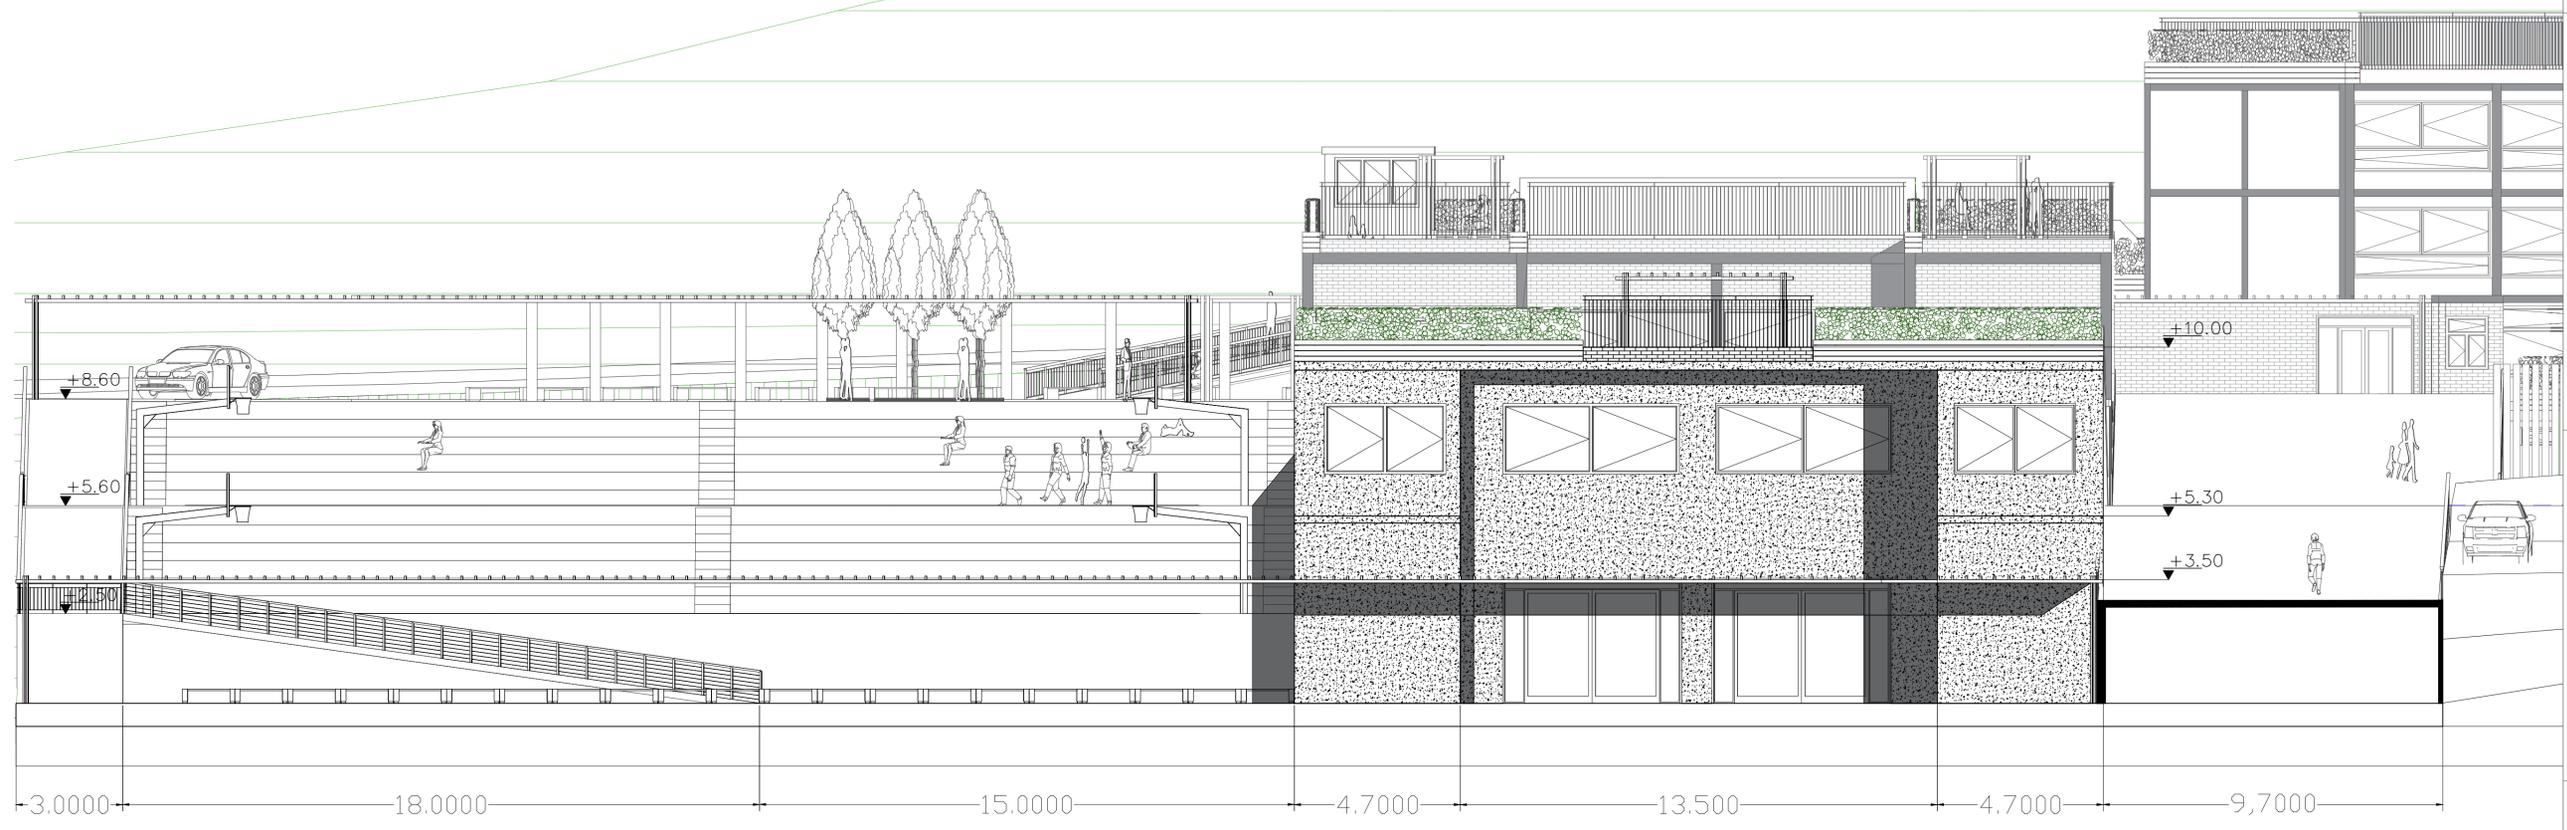

ESTUDIANTE
JAIRO ALONSO GUTIÉRREZ MORENO.

CODIGO
10611512946

PROFESORA
ADRIANA HIDALGO

SEMESTRE
10

CONTIENE
FACHADA BIBLIOTECA Y AUDITORIO

ESCALA 1/100 FECHA 30/06/20

ARCHIVO FECHA COPIA

DIBUJÓ JAIRO GUTIÉRREZ ELABORÓ JAIRO GUTIÉRREZ

REVISIÓN PLANO No. A-106 PLANCHA No. 6 DE. 7