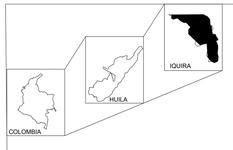

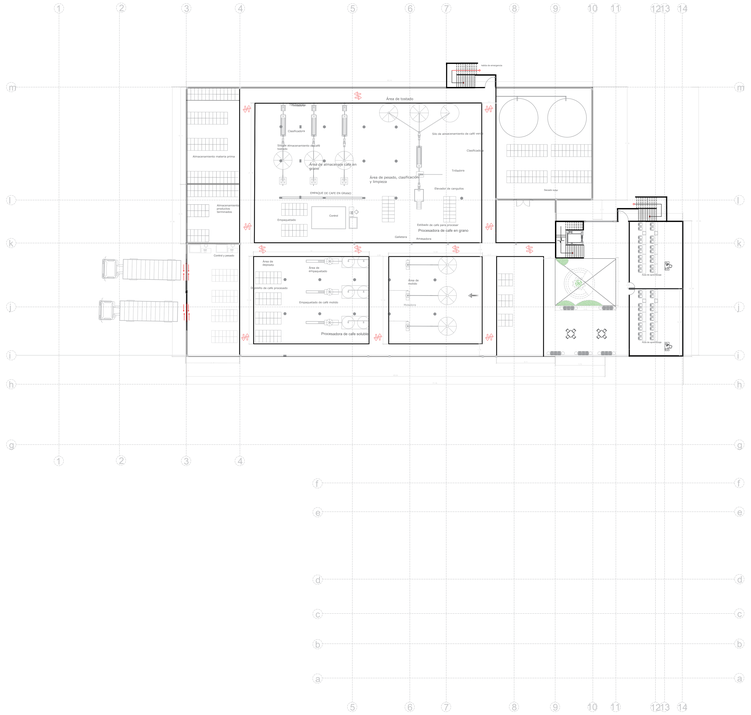

SEGUNDA PLANTA

PROGRAMA ARQUITECTÓNICO		
ZONA	AREA	M2
Segunda planta	aprendizaje	60,007
	circulación	548,651

UAN

IQUIRA

PROPUESTA URBANA

PROYECTO:

DISEÑO URBANO

IQUIRA

DANIELA POLANCO TORO

ESTUDIANTE

CONTIENE:

SEGUNDA PLANTA

CLAUDIA PATRICIA RODRÍGUEZ

ASESOR

TEXTURA DE PISO	FITOTECTURA			
	NOMBRE	NOMBRE CIENTIFICO	SIN ALIMENTARLA	USO
piso en homogeneo	IGUA	pseudosamanea guachapele		sombra, regula el clima, fijacion de fibras, sus semillas se usan como forraje
piso formaleta engrapas de cobre	Nogalpuyo	Cordia alliodora		Su madera se requisa para construcciones, tablas, tejiro y postes de cercas
piso en piedra	Guayacan de Oro	Tabebuia chrysantha		sirve de sombra, se usa en parques de ciudad y su uso puede ebanis
piso en cesped	Onde	Maclura tinctorea		Genera sombra y por su fisiologia ofrece aportes paisajisticos

PLANO No.:

4

ESCALA

1/200

FECHA:

11/2020