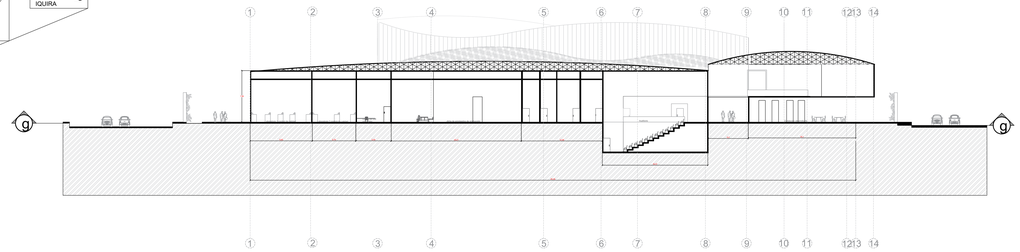

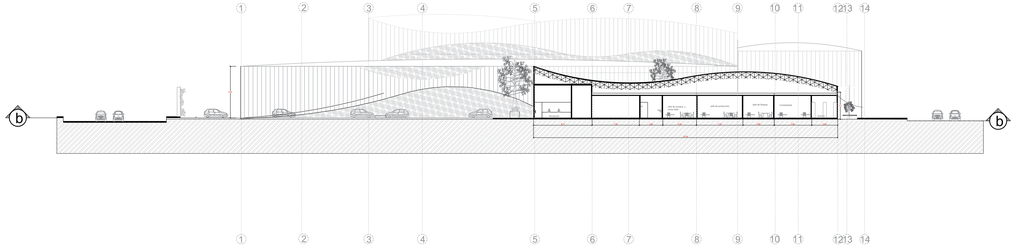

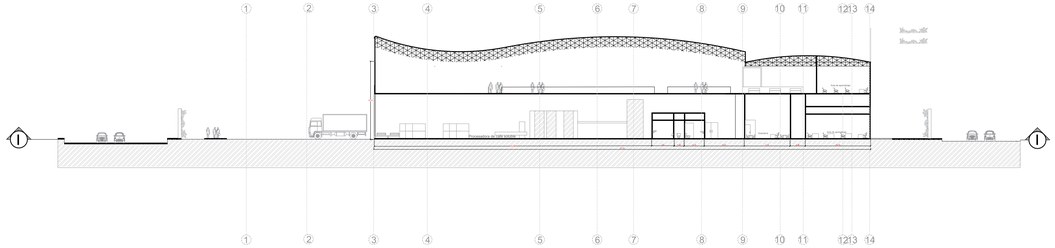

UAN

IQUIRA

PROPUESTA URBANA

PROYECTO:

DISEÑO URBANO

IQUIRA

DANIELA POLANCO TORO

ESTUDIANTE

CONTIENE:

CORTES G - B -I

CLAUDIA PATRICIA RODRÍGUEZ

ASESOR

TEXTURA DE PISO	FITOTECTURA				
	NOMBRE	NOMBRE CIENTÍFICO	EN ALTO	EN PLANTA	USO
piso en hormigón	IGUA	pseudosamanea guachapele			sombra, regula el clima, sirve de abono, las semillas se usan
piso hormigón mopres de color	Respondo	Chlorolecon Mangense			como abono. Su madera se emplea para construcciones, canaletas, teja y postes de cercas.
piso en gravilla	Botón de Oro	Tithonia diversifolia			para el mejoramiento de suelos y es usado como abono
piso en cemento	Dinde	Maclura tinctoria			Genera sombra y por su tipología ofrece aportes palaplatas.

PLANO No.:

7

ESCALA

1/200

FECHA:

11/2020