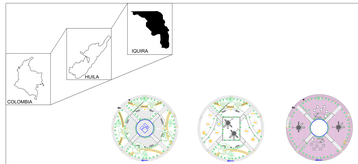

3 TIPOS DE PARQUES ESCALA 1/500

PERFILES VIALES- ESCALA 1/500

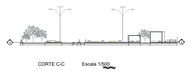

CORTE C-C Escala 1/500

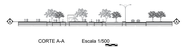

CORTE A-A Escala 1/500

CORTE B-B Escala 1/500

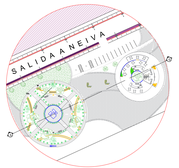

ZOOM 1 - Escala 1/500

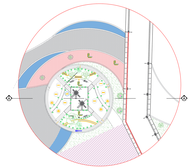

ZOOM 2- Escala 1/500

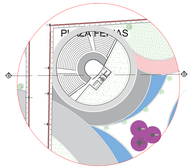

ZOOM 3 Escala 1/500

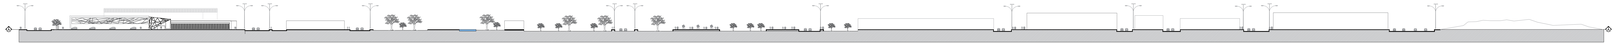

CORTE A-A Escala 1/500

UAN

IQUIRA

PROPUESTA URBANA

PROYECTO:

DISEÑO URBANO

IQUIRA

DANIELA POLANCO TORO

ESTUDIANTE

CONTENIDO:

Cortes urbanos -zoom -perfiles viales

CLAUDIA PATRICIA RODRÍGUEZ

ASESOR

Tipo de Vía	Sección	Andenes	Calzada	Ciclorrutas	Zonas verdes
Vía Vehicular	20.00 m	3.00 m	7.00 m	2.00 m	3.00 m
Ciclorrutas	12.00 m	3.00 m	6.00 m		
Ciclorrutas	10.00 m	2.00 m	6.00 m		
Ciclorrutas	10.00 m	2.00 m	6.00 m		

CONVENCIONES		
COLOR	CLASE	DESTINO
	CICLORRUTA	BICICLETA/PEATON
	CICLORRUTA	BICICLETA/PEATON
	VIA LOCAL	VEHICULAR/PEATON
	VIA LOCAL	VEHICULAR/PEATON
	VIA LOCAL	VEHICULAR/PEATON
	VIA LOCAL - ALAMEDA PEATONAL	VEHICULAR/PEATON

MOBILIARIOS URBANOS

PLANO No.

2

ESCALA

1/500

Fecha

11/2020