



DETALLE DE COLUMNA METÁLICA

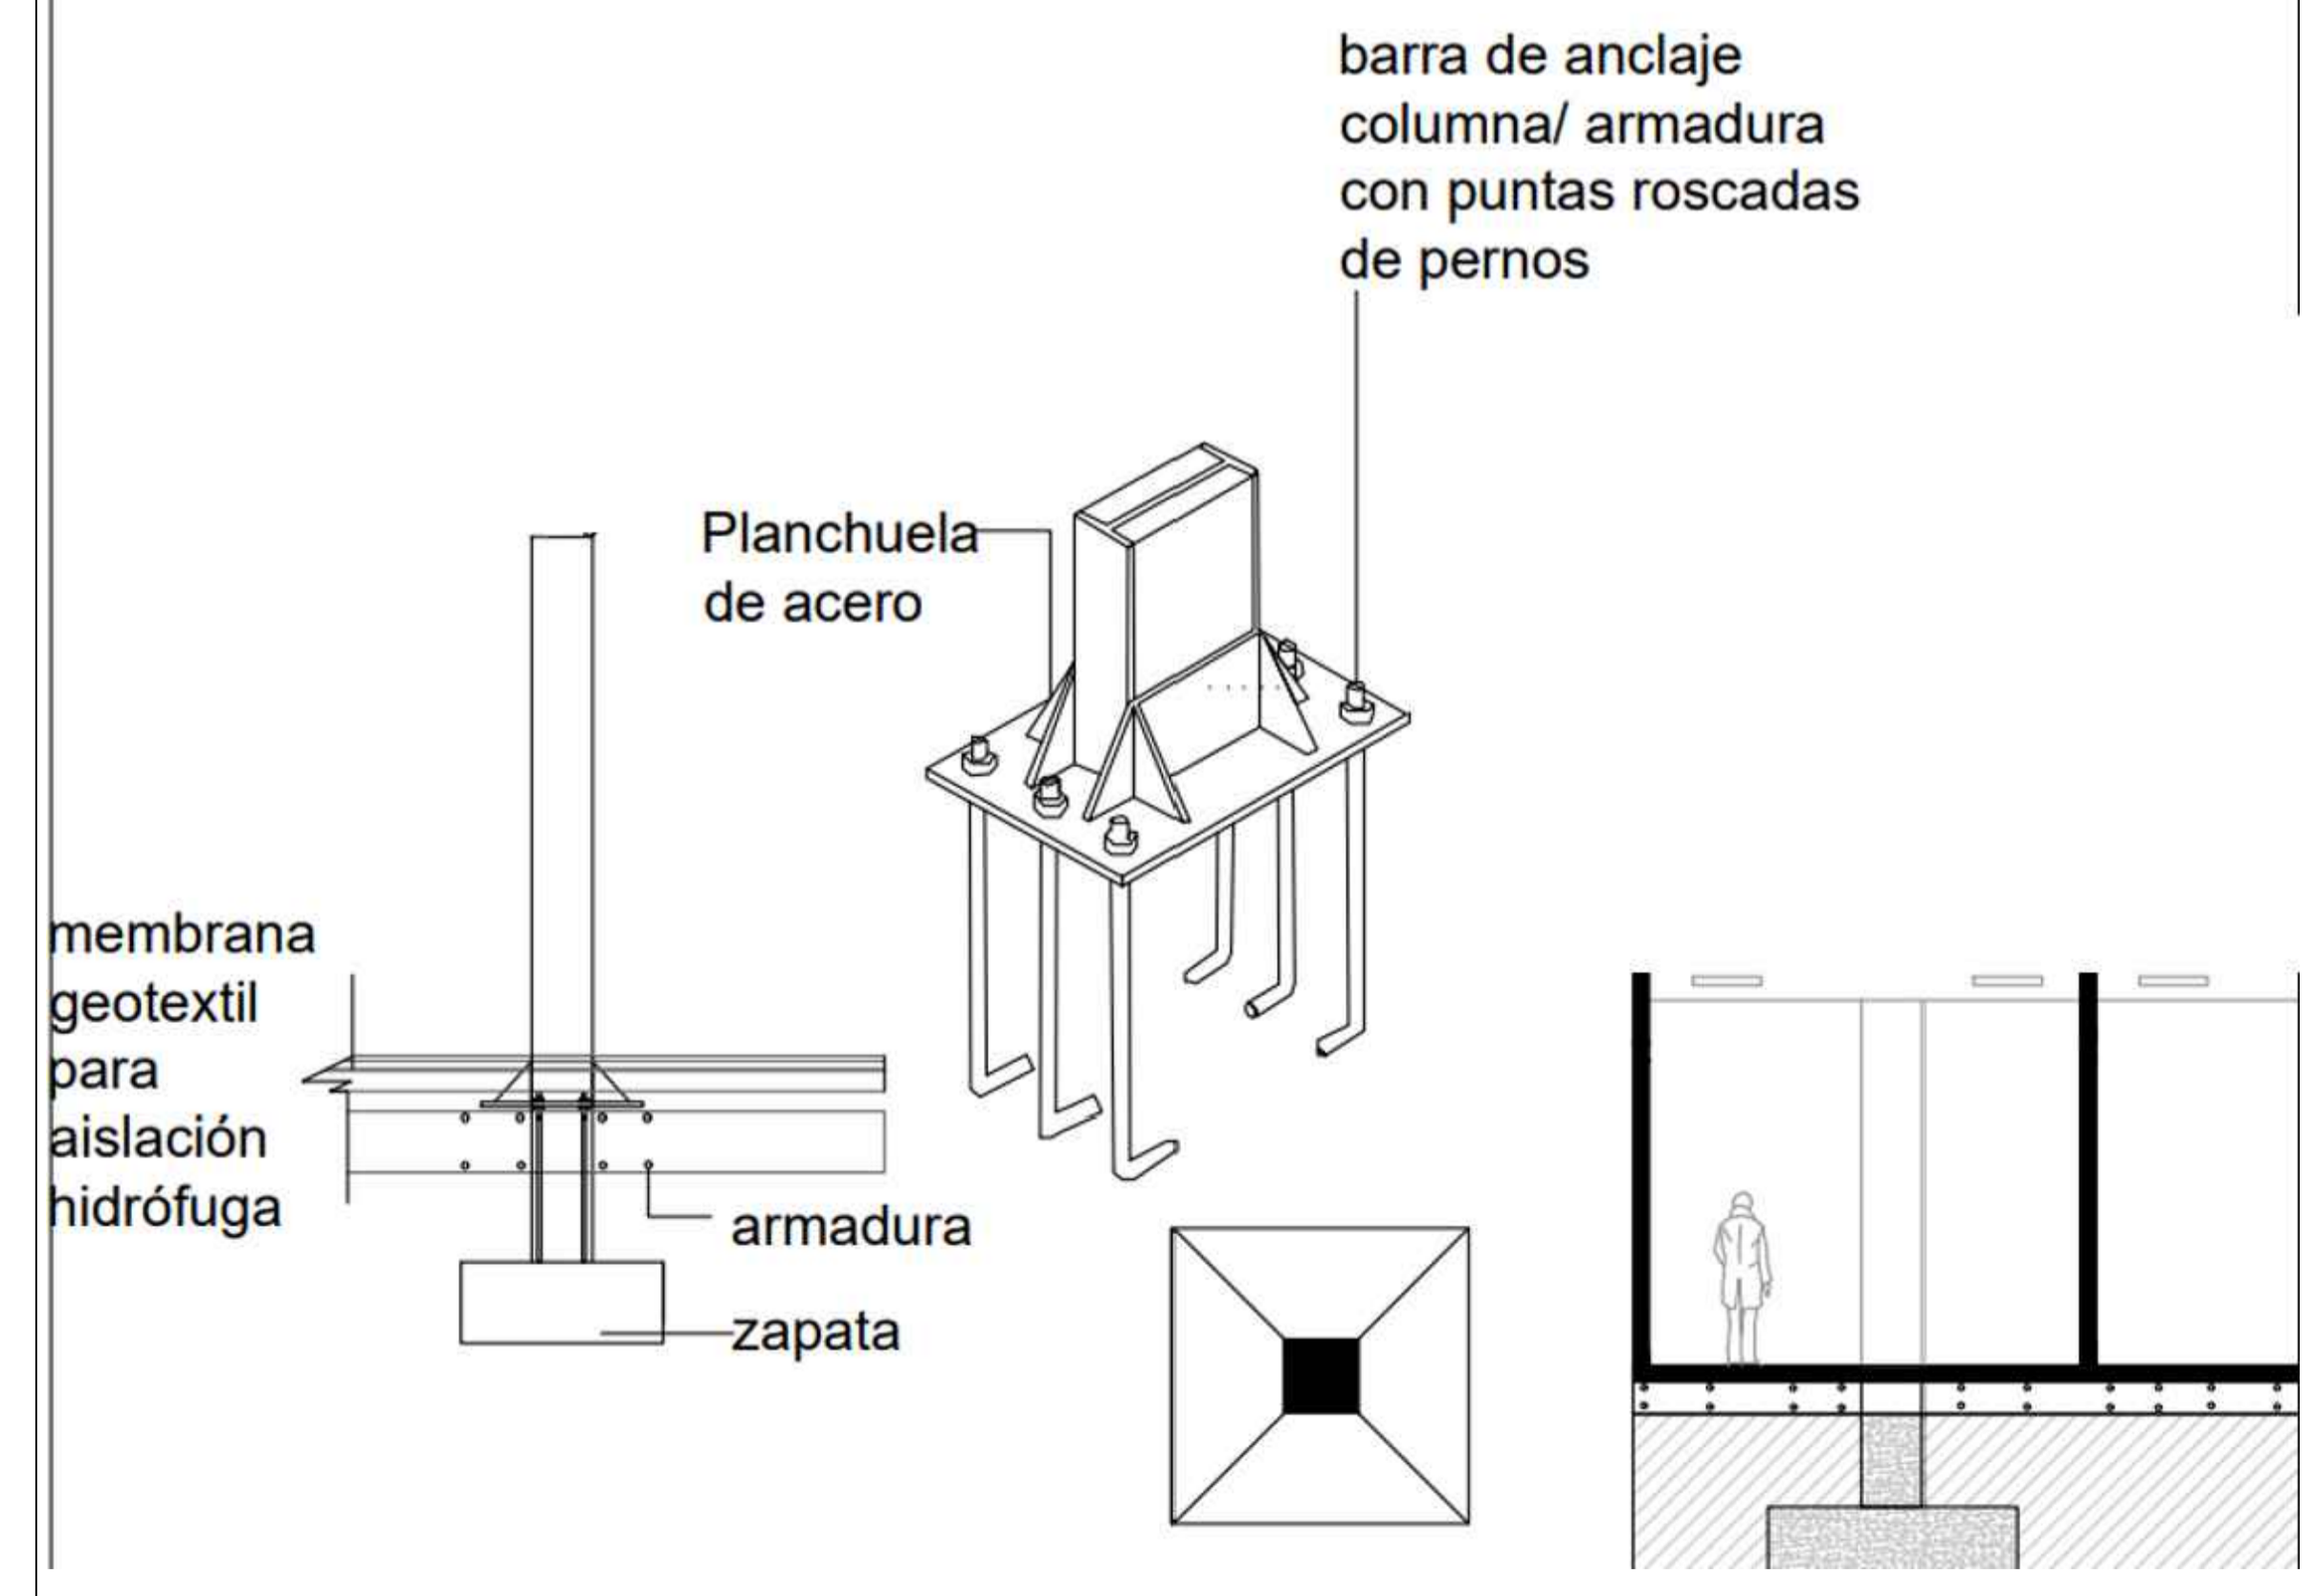

PLANO ESTRUCTURAL

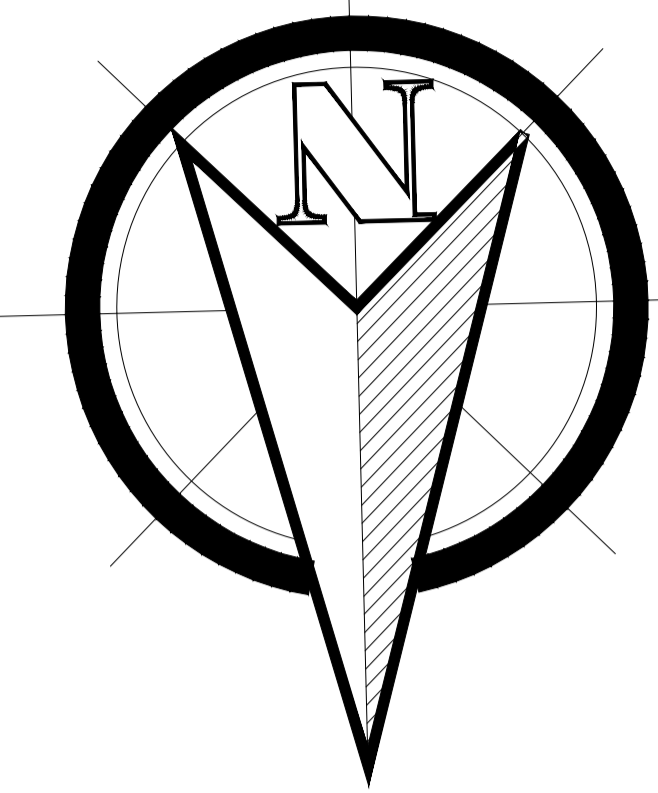

UAN
 IQUIRA
 PROPUESTA URBANA

PROYECTO:
DISEÑO URBANO
 IQUIRA

DANIELA POLANCO TORO
 ESTUDIANTE

CONTIENE:
ESTUCTURA

CLAUDIA PATRICIA RODRÍGUEZ
 ASESOR

| TEXTURA DE PISO | FITOTECTURA | | | | |
|-----------------|--------------|---------------------------|----------|--------|--|
| | NOMBRE | NOMBRE CIENTIFICO | EN ALZAR | PLANTA | USO |
| | IGUA | pseudotsamanea guachapete | | | sombra, regula el clima, sirve de forraje, sus semillas se usan como abono |
| | Raspayucú | Choroleucón Mangense | | | Su madera se emplea para fabricar canchales, leña y postes de cercos. |
| | Buñón de Oro | Tilthoria diversifolia | | | para el mejoramiento de suelos y su uso como abono |
| | Dinde | Mactura bractoria | | | Genera sombra y por su tipología ofrece deportes polivalentes. |

PLANO No.:
9

ESCALA
 1/200

FECHA:
 11/2020