

PRIMER PISO ESCALA 1/500

UNIVERSIDAD ANTONIO NARIÑO FACULTAD DE ARQUITECTURA

DISEÑO ARQUITECTONICO DE UNIDAD EDUCATIVA DE BÁSICA Y MEDIA PARA JORNADA ÚNICA EN LA COMUNA DE CAZUCA EN EL MUNICIPIO DE SOACHA.

- CONVENCIONES.
1. ESCENARIO
 2. TARIMA
 3. SALÓN DE ENSAYOS
 4. BIBLIOTECA PARA ADULTOS
 5. BODEGA DE LIBROS
 6. COMEDOR
 7. TIENDA
 8. COCINA
 9. BODEGA COCINA
 10. SALA DE PROFESORES
 11. AULAS 1° Y 2° PRIMARIA
 12. EXTENSIÓN DE APRENDISAJE
 13. BAÑOS
 14. BAÑOS PROFESORES
 15. SALONES 6° Y 7° SECUNDARIA
 16. BIENESTAR ESTUDIANTIL
 17. AULAS JARDÍN
 18. AULAS TRANSICIÓN
 19. AULAS PRE JARDÍN
 20. DIRECCIÓN ADMINISTRATIVA ACADÉMICA
 21. PORTEARÍA
 22. PARQUEADEROS



ESTUDIANTE
JAIRO ALONSO GUTIÉRREZ MORENO.


CODIGO
10611512946

PROFESORA
ADRIANA HIDALGO


SEMESTRE
10

CONTIENE
PRIMER PISO Y
PERFILES URBANOS

ESCALA 1/500	FECHA 30/06/20
ARCHIVO	FECHA COPIA
DIBUJO JAIRO GUTIÉRREZ	ELABORO JAIRO GUTIÉRREZ

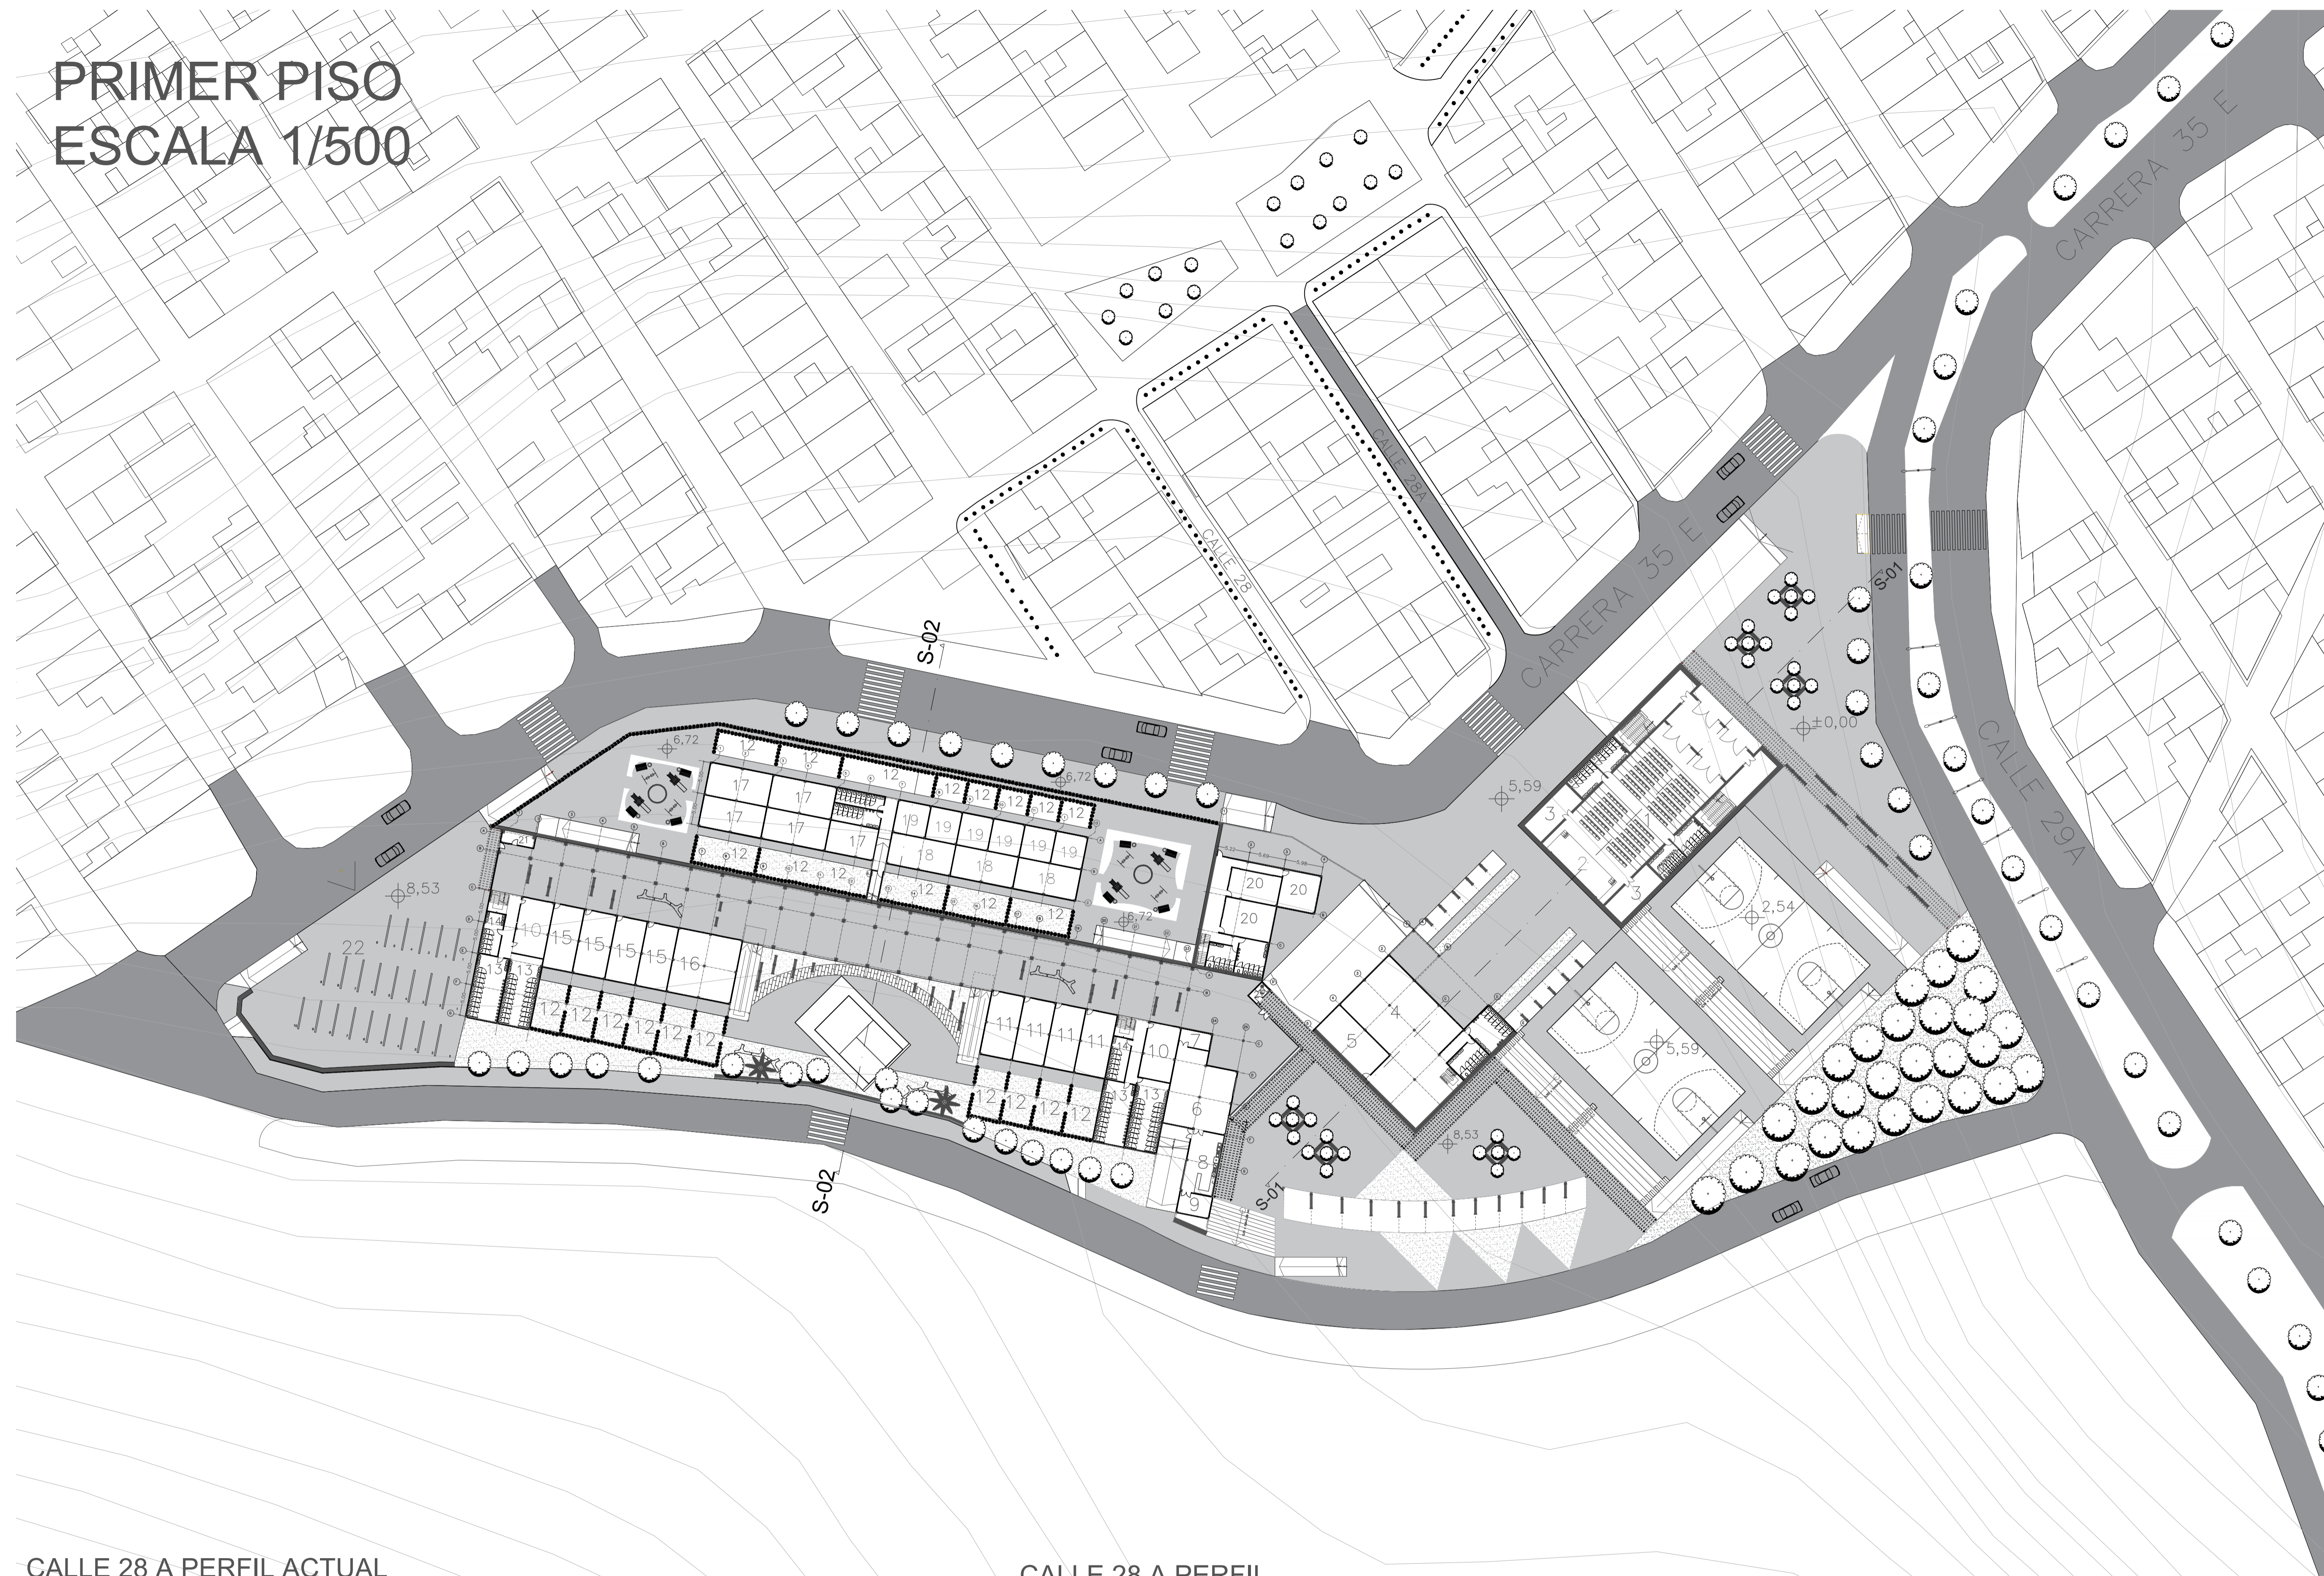

CALLE 28 A PERFIL ACTUAL
ESCALA 1/50

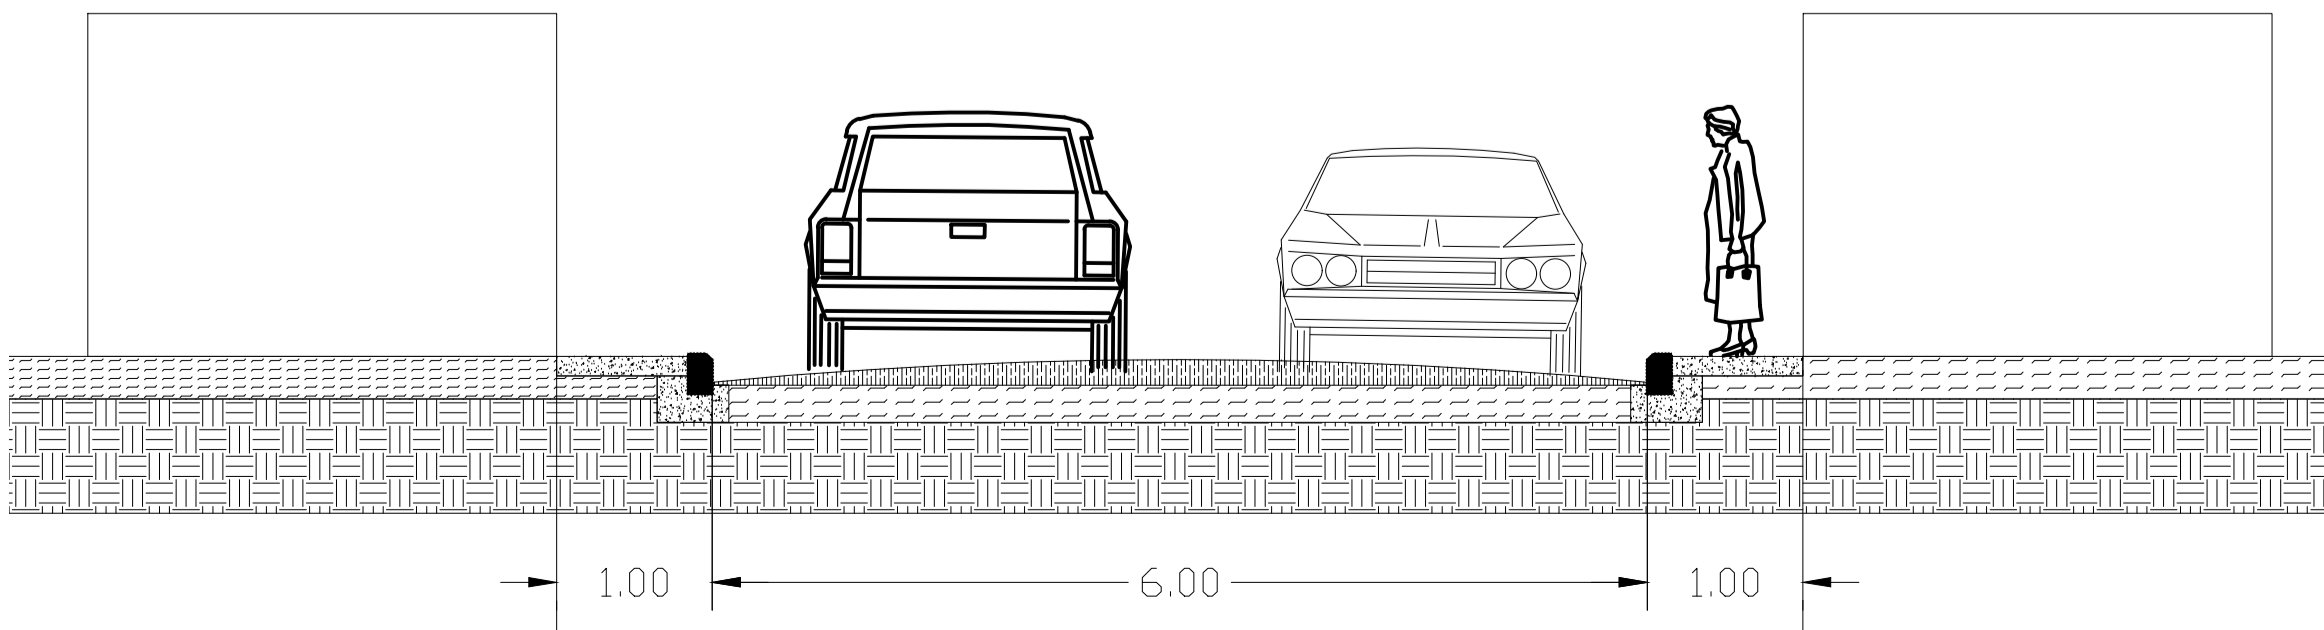

CALLE 28 A PERFIL
PROPUESTO ESCALA 1/50

