

UNIVERSIDAD ANTONIO NARIÑO
FACULTAD DE ARQUITECTURA

DISEÑO ARQUITECTONICO DE UNIDAD EDUCATIVA DE BÁSICA Y MEDIA PARA JORNADA ÚNICA EN LA COMUNA DE CAZUCA EN EL MUNICIPIO DE SOACHA.

CONVENCIONES.

ESTUDIANTE
 JAIRO ALONSO GUTIÉRREZ MORENO.

CODIGO
 10611512946

PROFESORA
 ADRIANA HIDALGO

SEMESTRE
 10

CONTIENE
 FACHADA BLOQUE JARDÍN Y ADMINISTRATIVO Y PLANTA DE CUBIERTAS

ESCALA
 1/500
 1/200


FECHA
 30/06/20

ARCHIVO


FECHA COPIA

DIBUJÓ
 JAIRO GUTIÉRREZ

ELABORO
 JAIRO GUTIÉRREZ

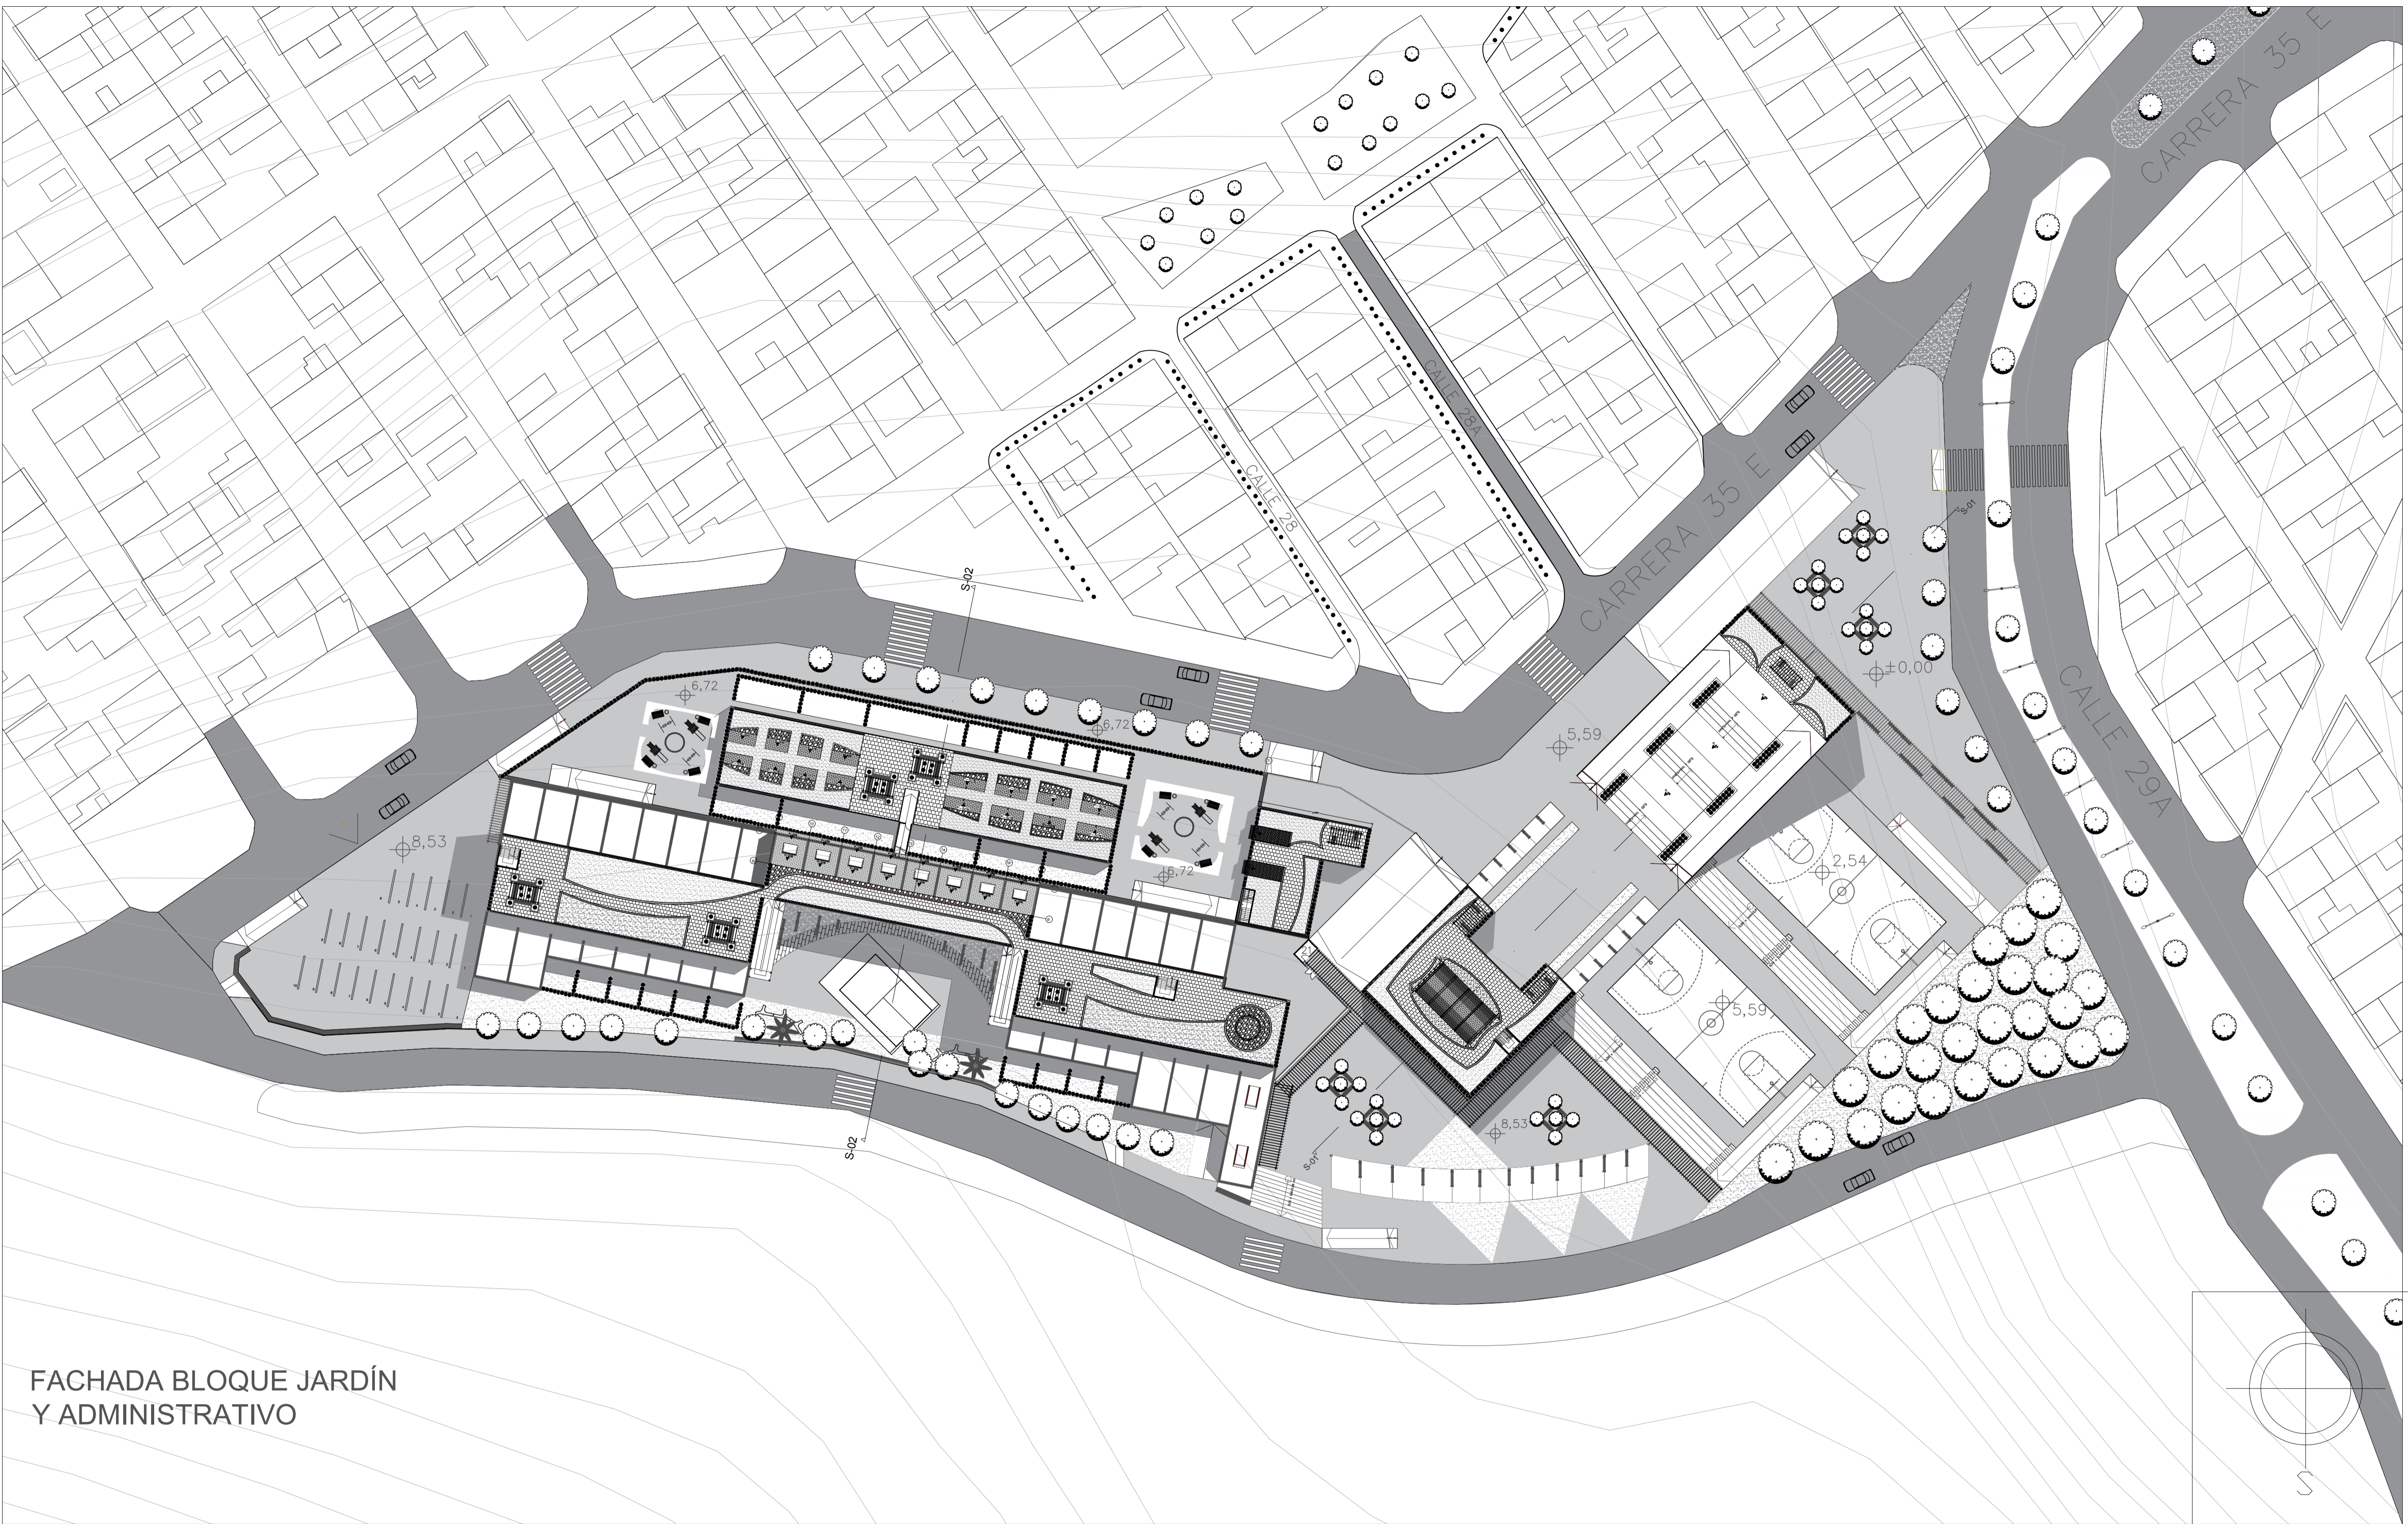

FACHADA BLOQUE JARDÍN Y ADMINISTRATIVO

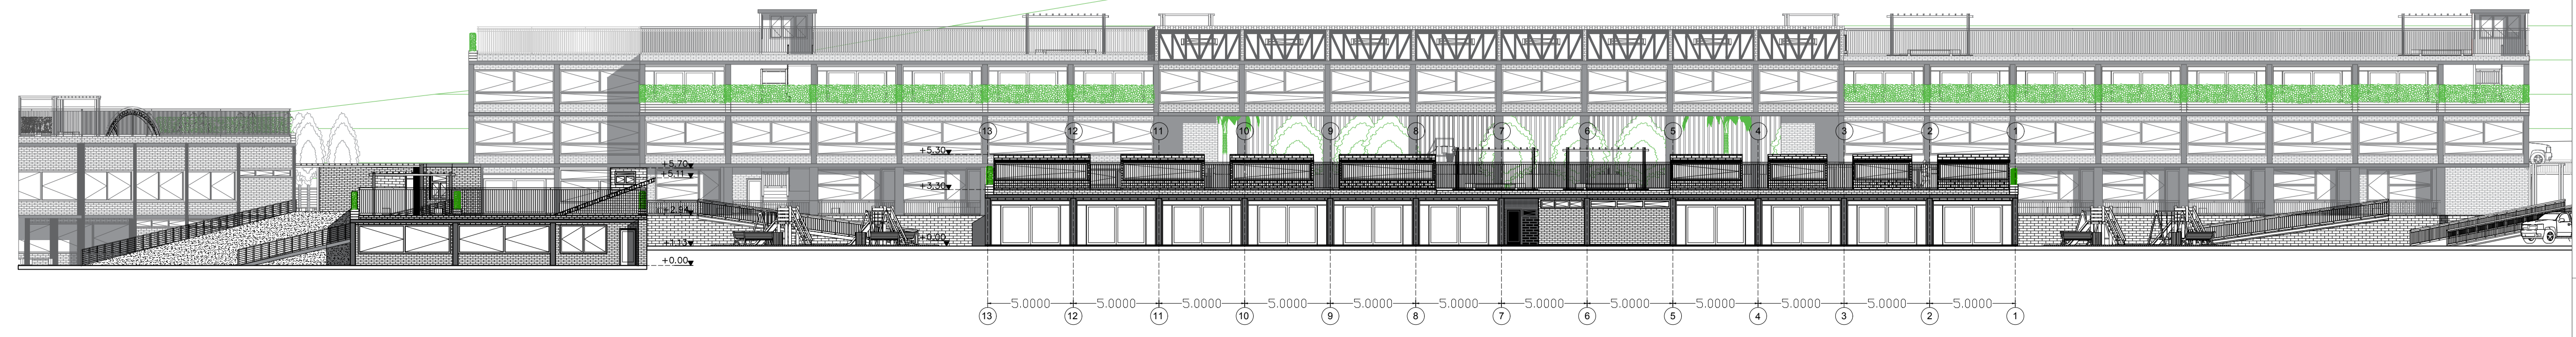

13 -5.0000 12 -5.0000 11 -5.0000 10 -5.0000 9 -5.0000 8 -5.0000 7 -5.0000 6 -5.0000 5 -5.0000 4 -5.0000 3 -5.0000 2 -5.0000 1