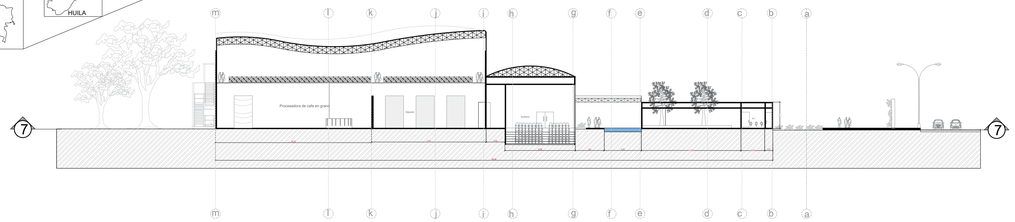

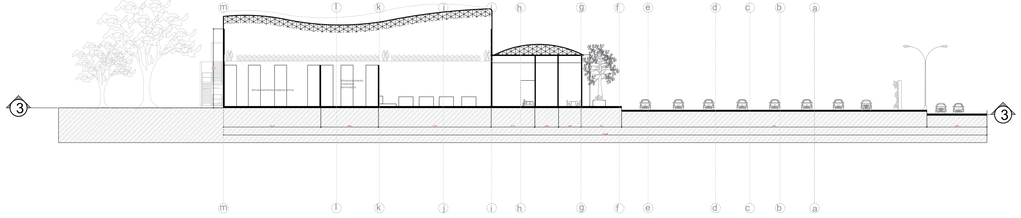

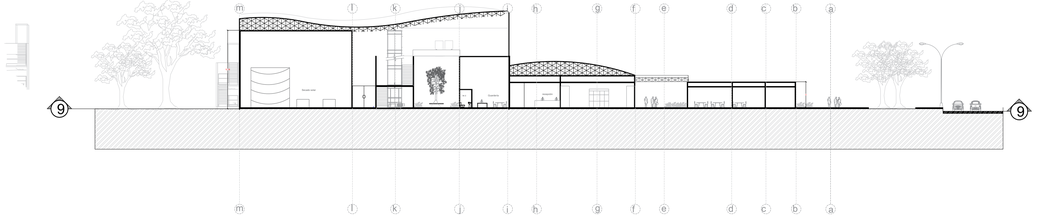

UAN

IQUIRA

PROPUESTA URBANA

PROYECTO:

DISEÑO URBANO

IQUIRA

DANIELA POLANCO TORO

ESTUDIANTE

CONTIENE:

CORTES 3 -9-7

CLAUDIA PATRICIA RODRÍGUEZ

ASESOR

TEXTURA DE PISO	FITOTECTURA				
piso en homogéneo	NOMBRE	NOMBRE CIENTÍFICO	DIA	ALTURA	USO
piso homogéneo mayores de cobur	IQUIA	pseudosamanea guachapele			sombra, regula el clima, sirve de forraje, sus semillas se usan como harina
piso en piedra	Nespeyuvi	Chloroleucon Mangense			Su madera ser emplea para fabricar canalares, leña y postes de cercas.
piso en cesped	Bodo de Oro	Tithonia diversifolia			para el mejoramiento de suelos y su uso como abono
	Onde	Maclura tinctoria			Genera sombra y madera de buena ofrece apoches pesaqdas

PLANO No.:

8

ESCALA

1/200

FECHA:

11/2020