

# UAN

IQUIRA  
PROPUESTA URBANA



PROYECTO:  
**DISEÑO URBANO**  
IQUIRA

**DANIELA POLANCO TORO**  
ESTUDIANTE


CONTIENE:  
**CUBIERTA**

**CLAUDIA PATRICIA RODRÍGUEZ**  
ASESOR

• ESTRUCTURA DE CUBIERTA  
MARCOS ESPECIALES

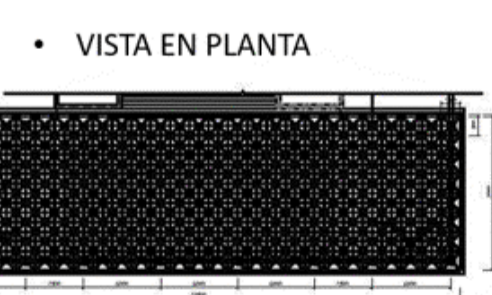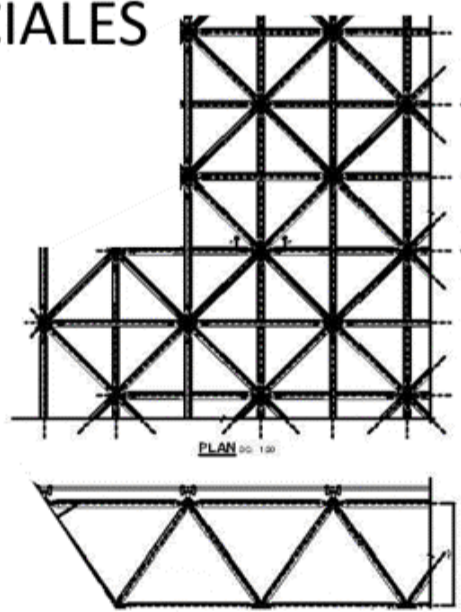



• UNIO DE LOS MARCOS

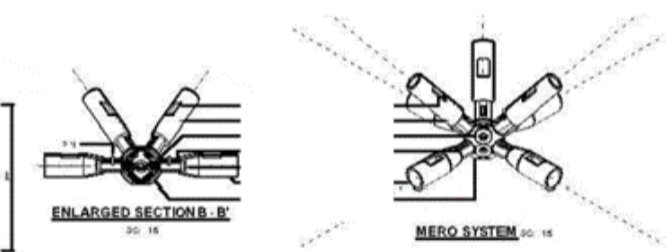

• NODOS ESTRUCTURALES



• VISTA ISOMETRICA DE UNION ESTRUCTURAL

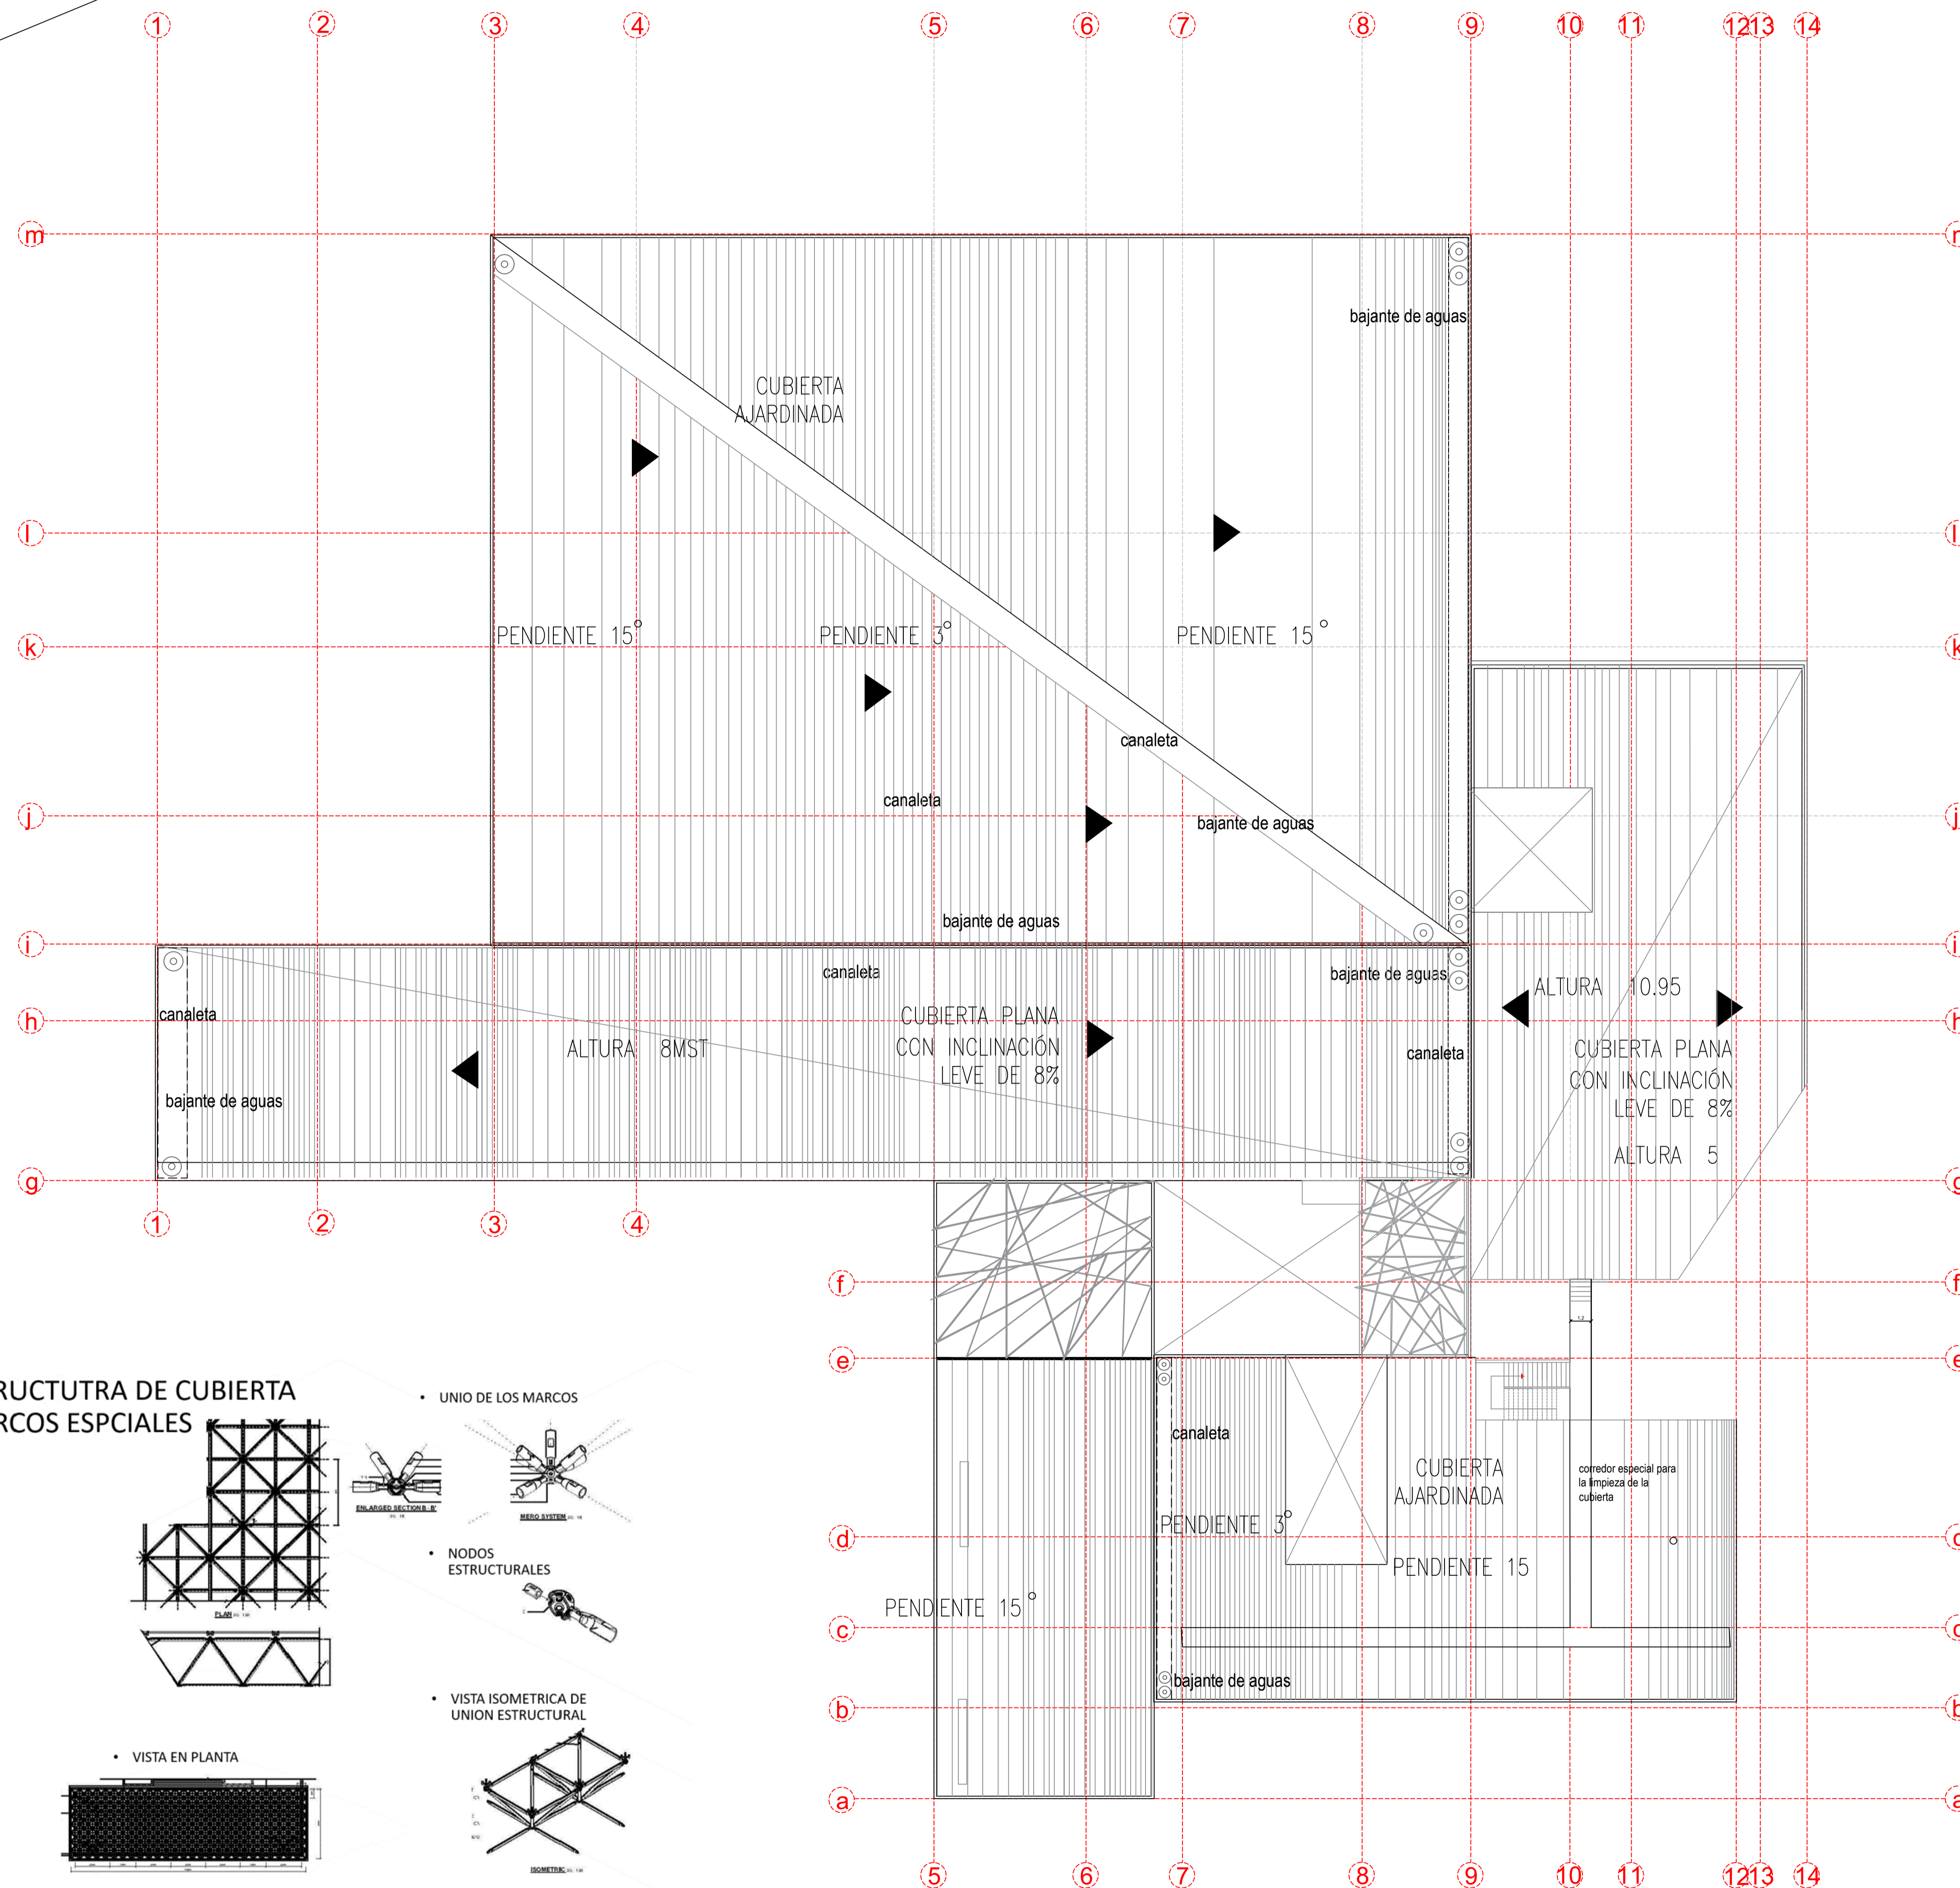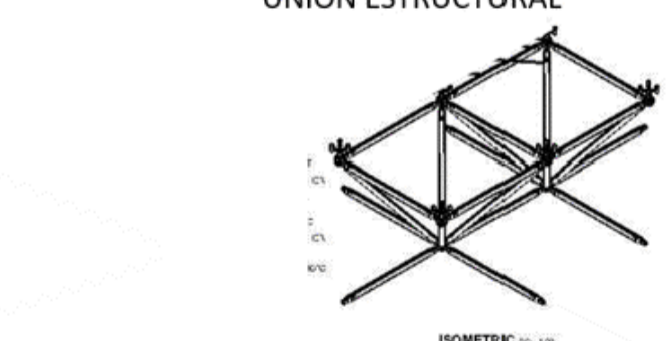

## CUBIERTA

TEXTURA DE PISO	FITOTECTURA			USO
	NOMBRE CIENTIFICO	NOMBRE ALZADO	EN PLANTA	
piso en hormigón	IGUA	pseudosamanea guachapale		sombra, regula el clima, sirve de forraje, sus semillas se usan como abono
piso en hormigón impreso de color	Raspayucco	Chloroleucon Mangrove		Su madera se emplea para fabricar canales, para y postes de cercas.
piso en piedra	Botón de Oro	Tithonia diversifolia		para el mejoramiento de suelos y su uso como abono
piso en cemento	Zinde	Maclura tinctoria		Genera sombra y por su tipología ofrece aportes paisajistas.

PLANO No.:  
**5**

ESCALA  
1/200

FECHA:  
11/2020