




ESQUEMAS GUIA

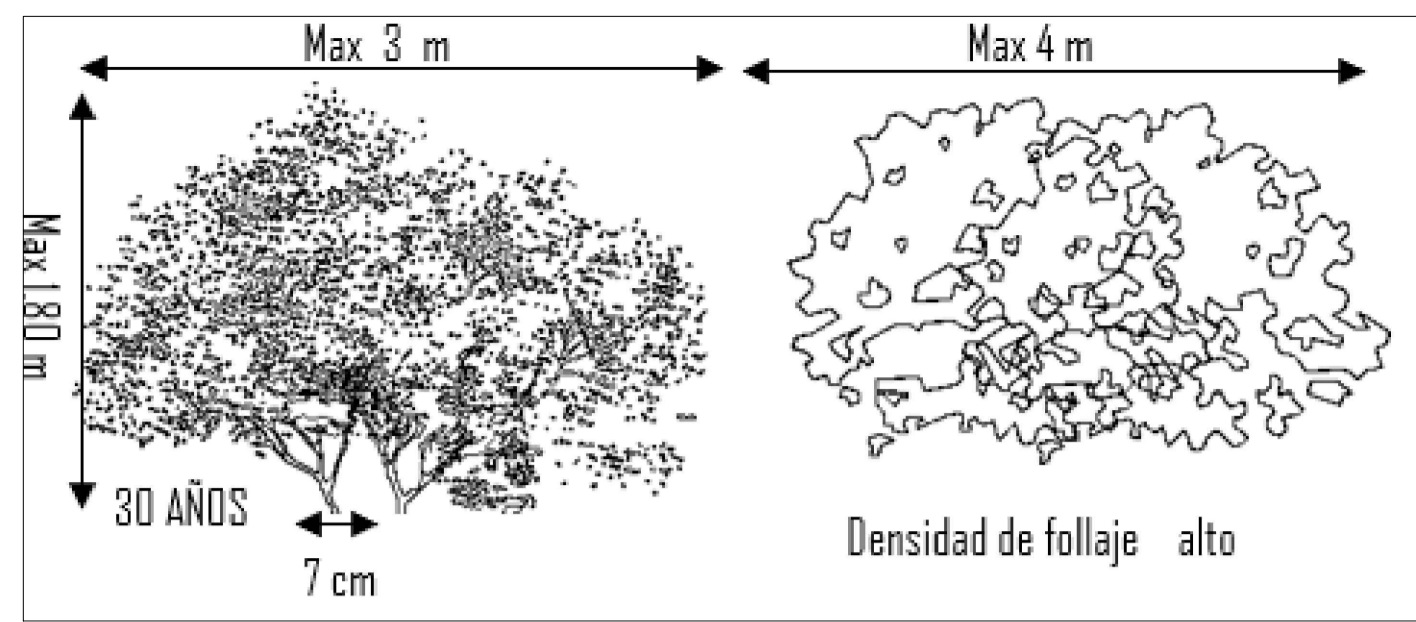


FICHA 4: LECHERA DEL CABO

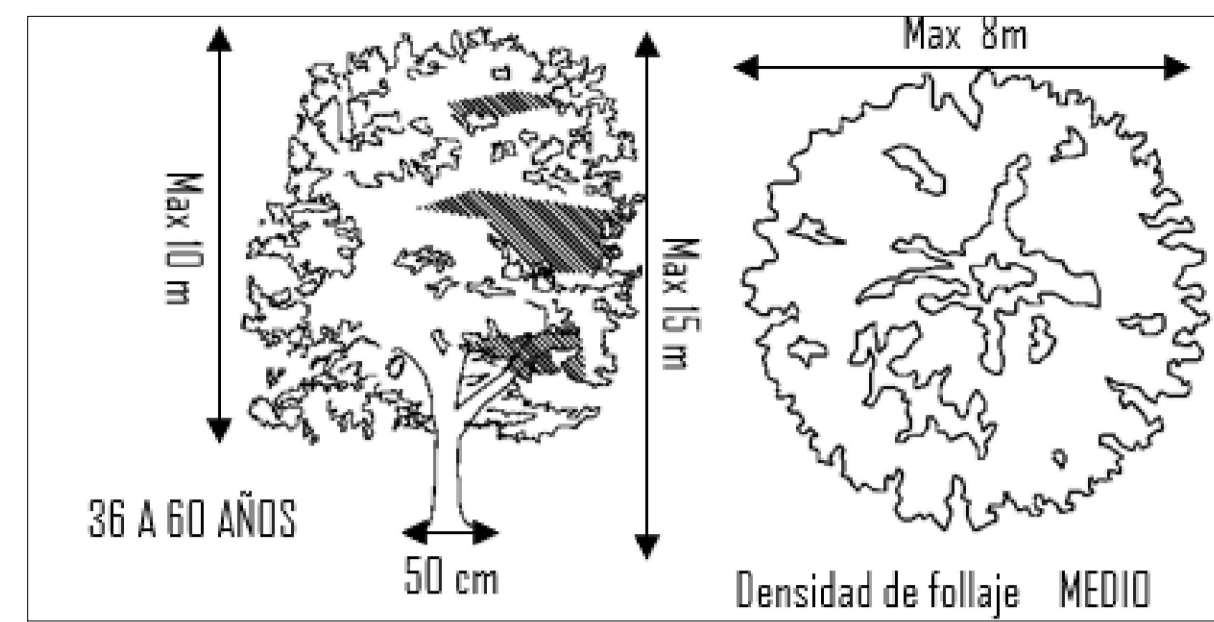

FICHA 5: GUAYACAN

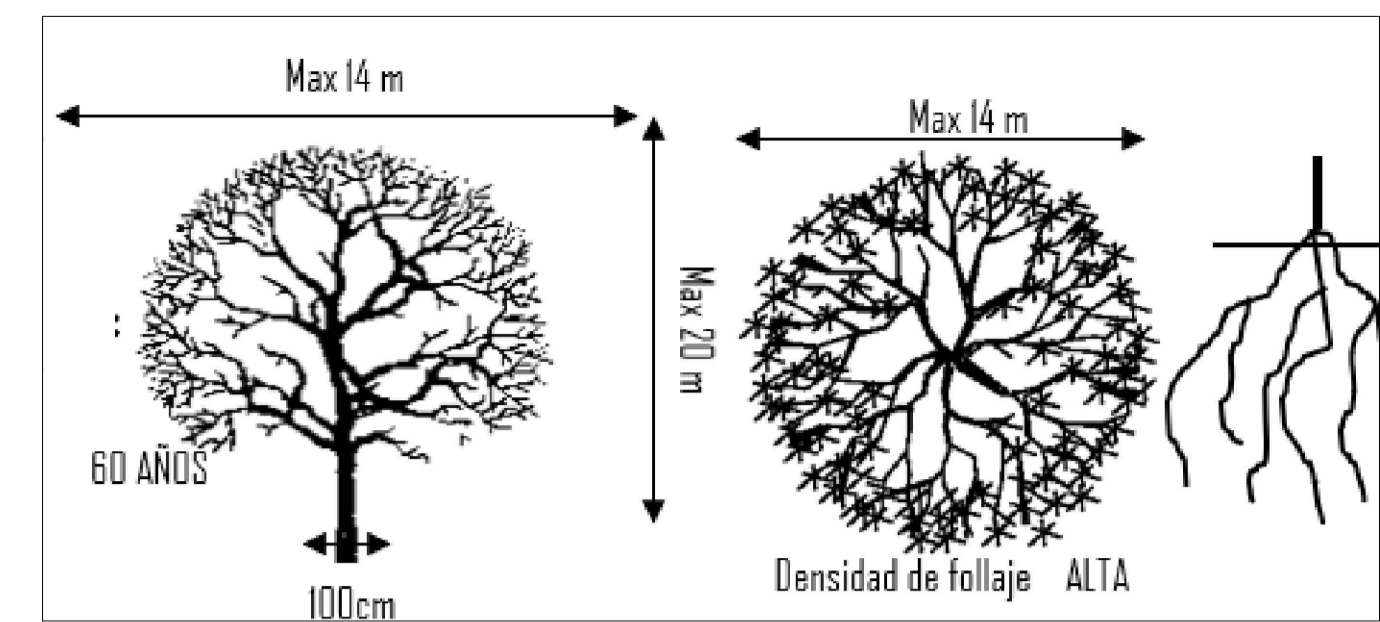

FICHA 6: SAMAN

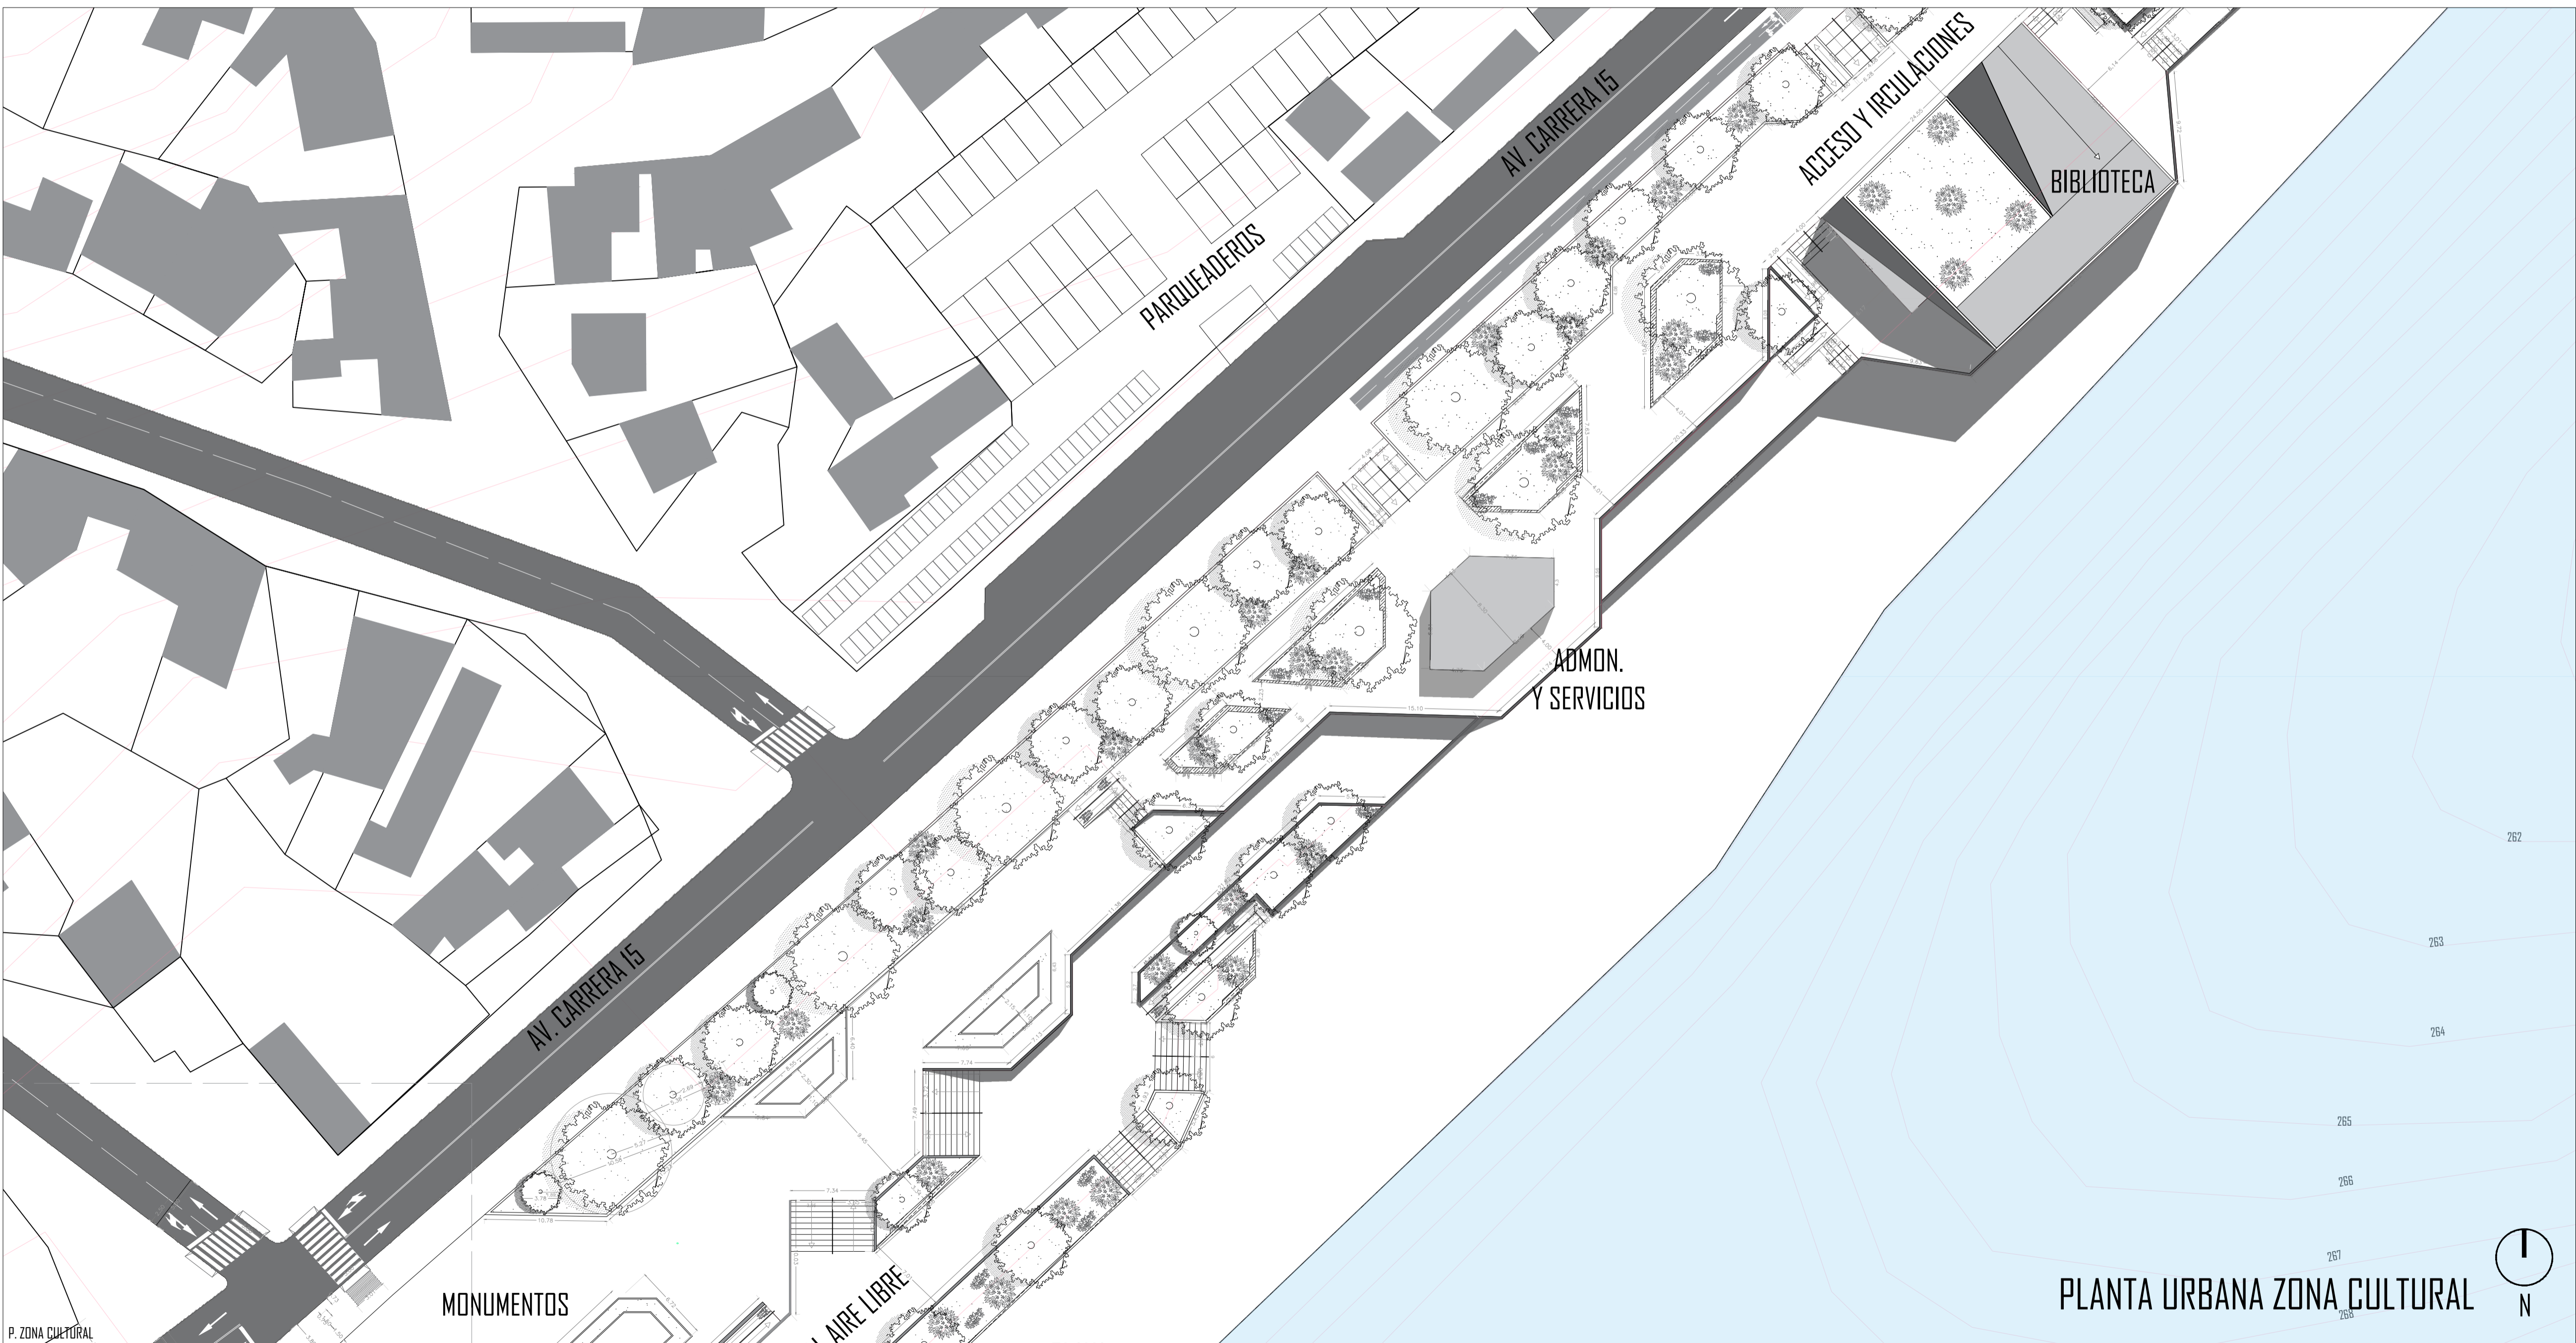

PLANTA URBANA ZONA CULTURAL

