






ESQUEMAS GUIA

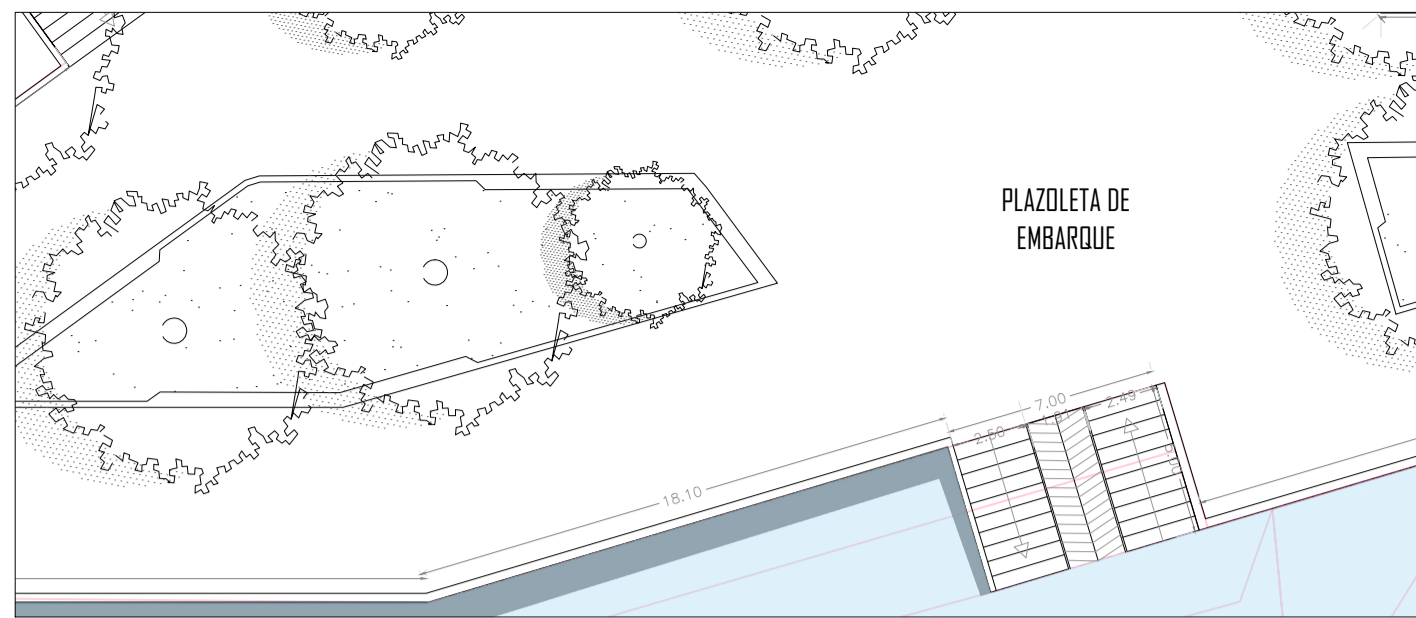


PLAZOLETA DE EMBARQUE

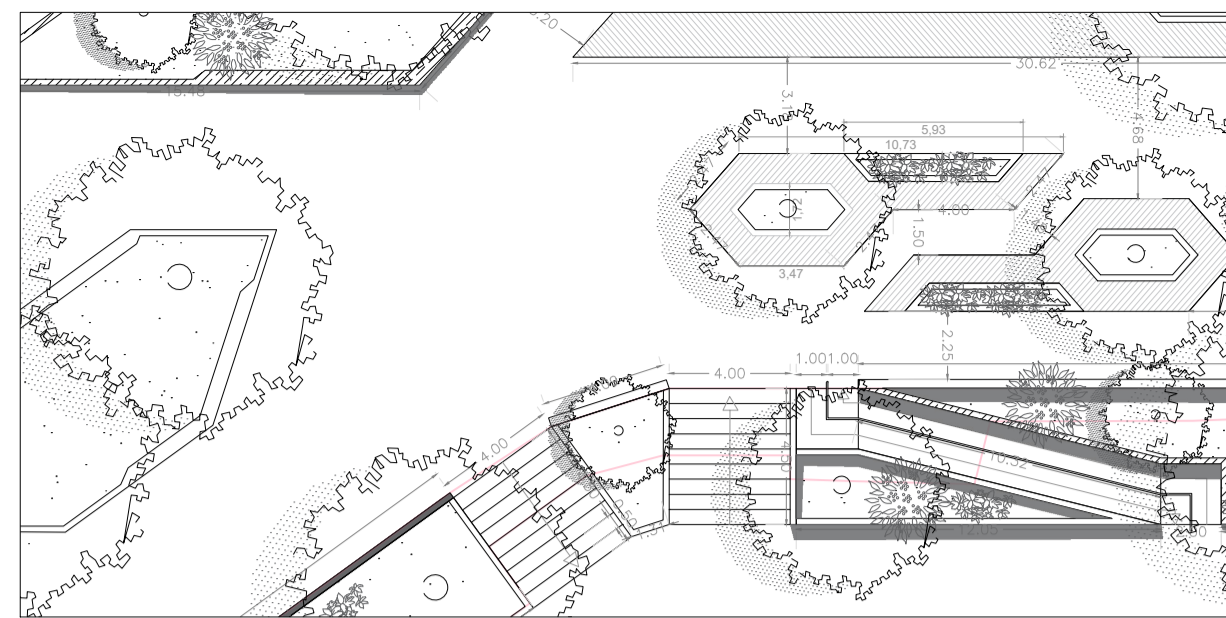

NIVELES - CIRCULACIONES

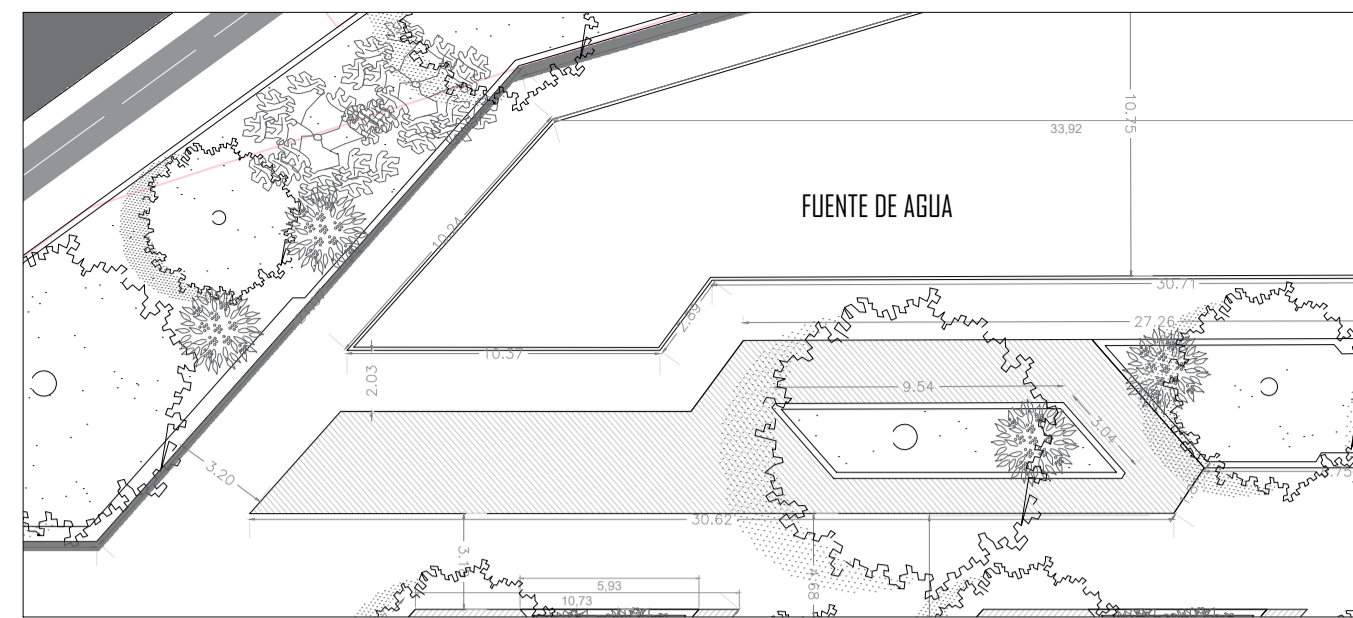

RECREACIÓN PASIVA

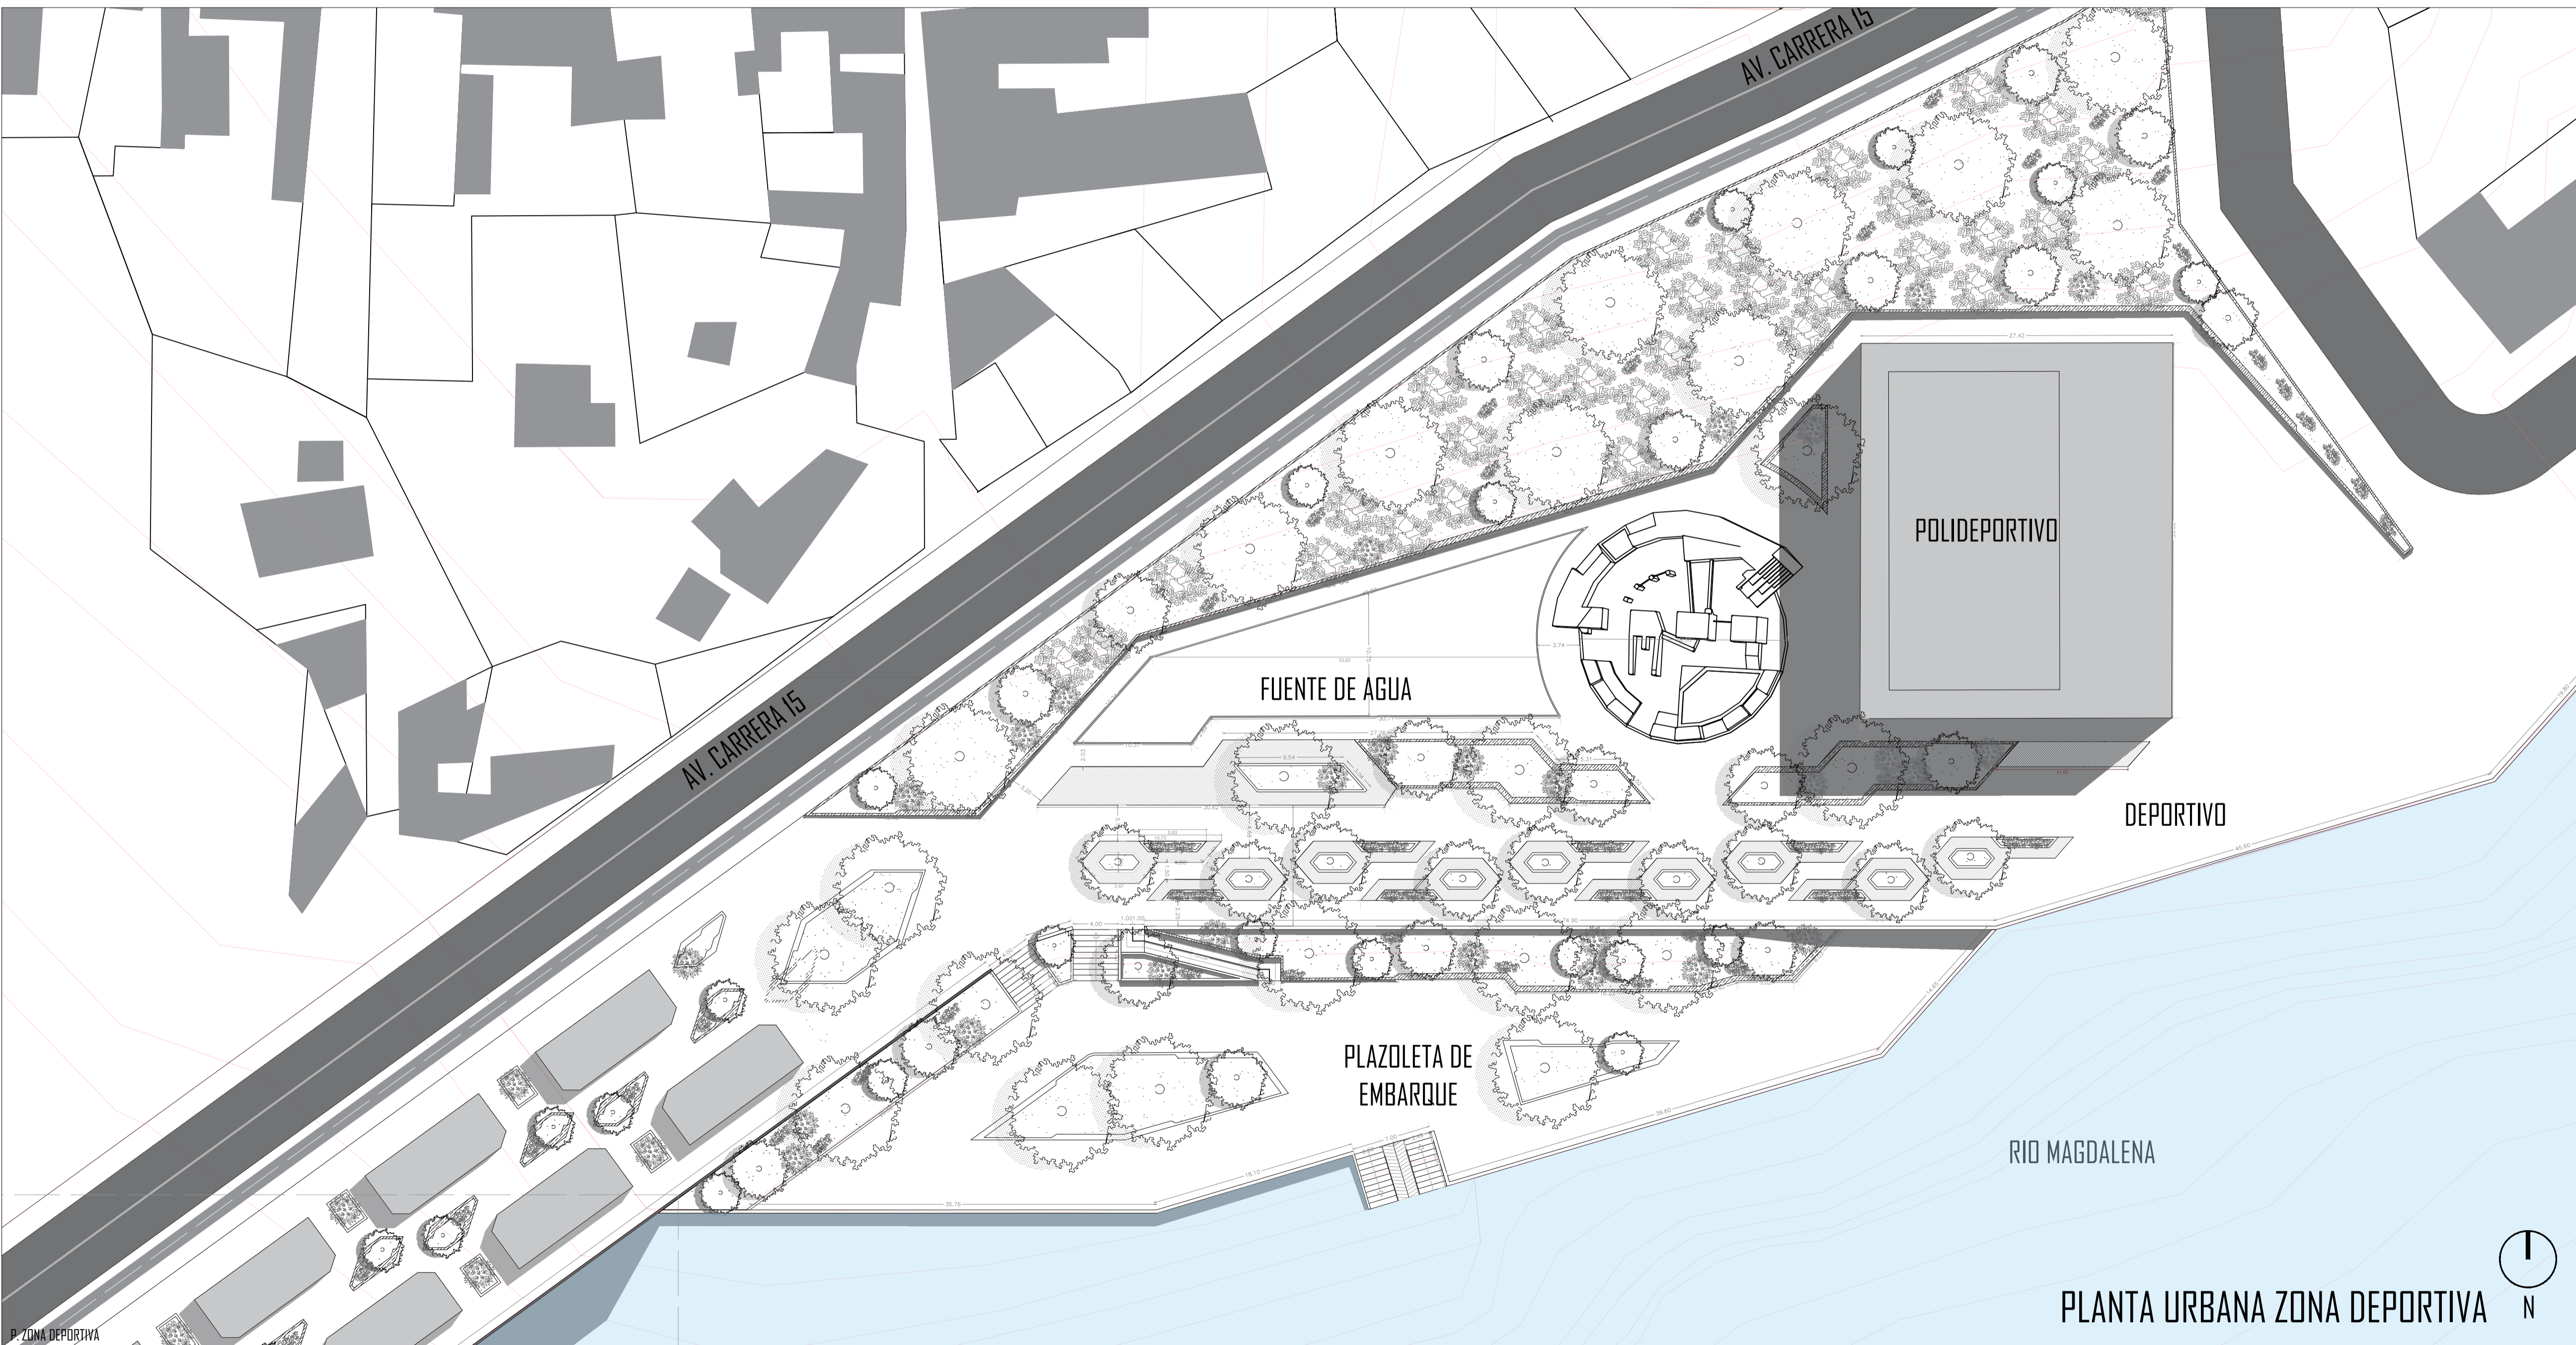

PLANTA URBANA ZONA DEPORTIVA

NOMBRE :

RUBEN CAMILO SALAS HENAO

DOCENTE :

ARQ. CARLOS ANDRES ROMERO APRAEZ

NOMBRE DE PROYECTO :

**MALECON TURISTICO DE GIRARDOT**

NOMBRE DEL PLANO :

PLANTA DE ZONA DEPORTIVA

ESCALA :

1:250

CODIGO:

106 113 129 16

ASIGNATURA :

TRABAJO DE GRADO II (TDG II)

NUMERO DE PLANO :

5/12