




ESQUEMAS GUIA

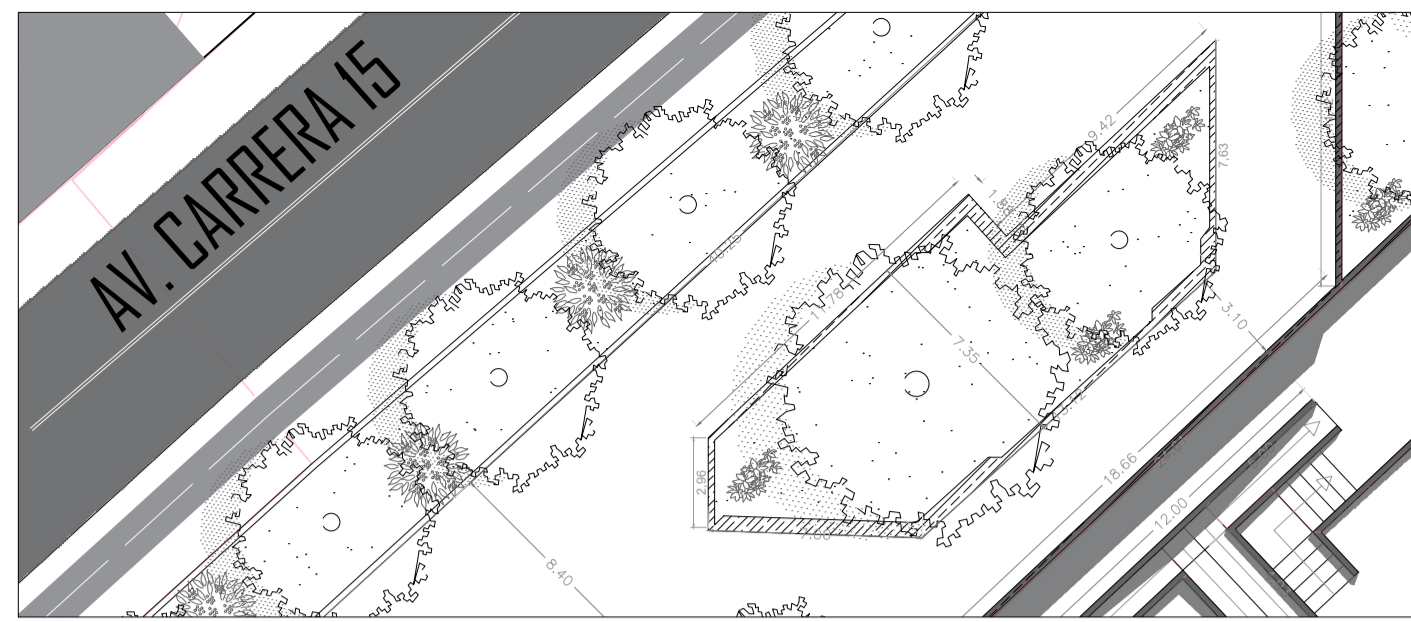


FITOTECTURA

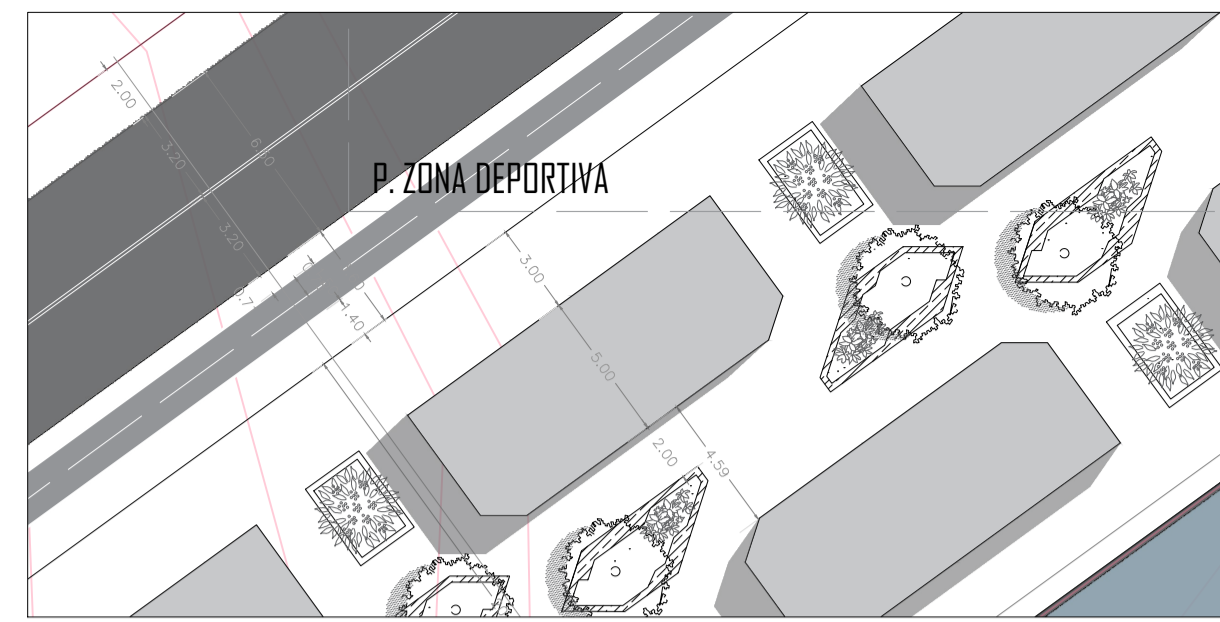

RELACION PERFIL VIAL

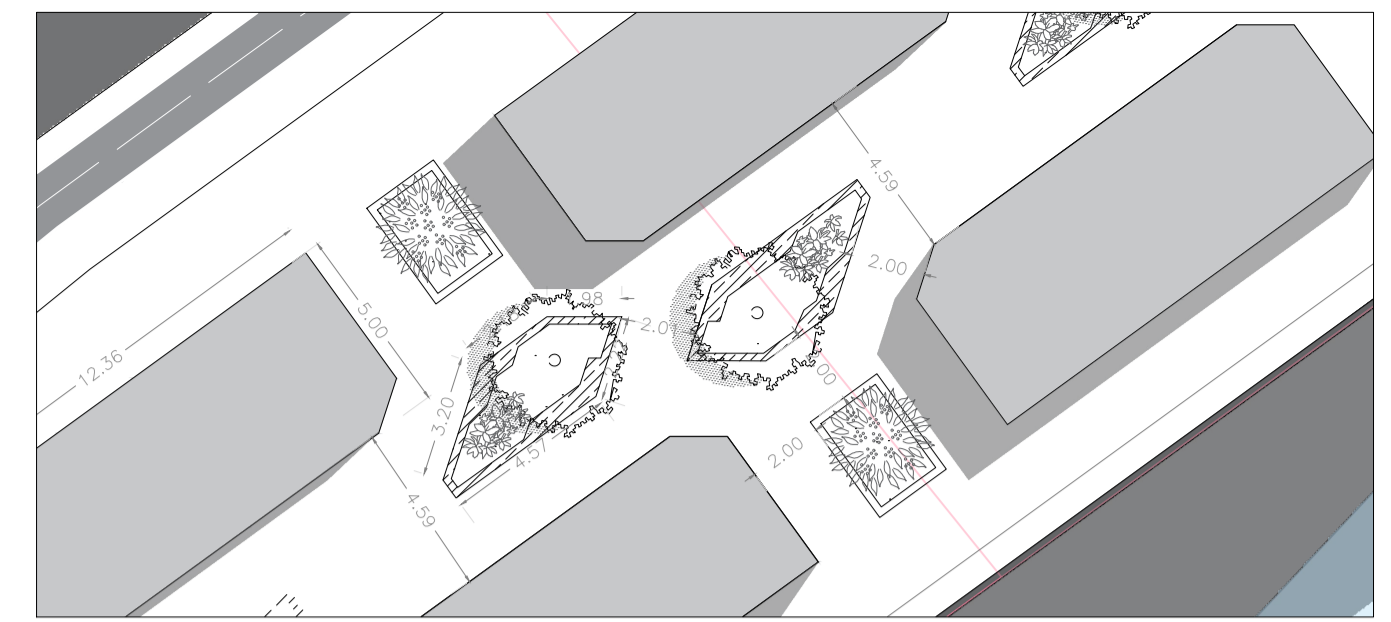

MOBILIARIO URBANO - COMERCIAL

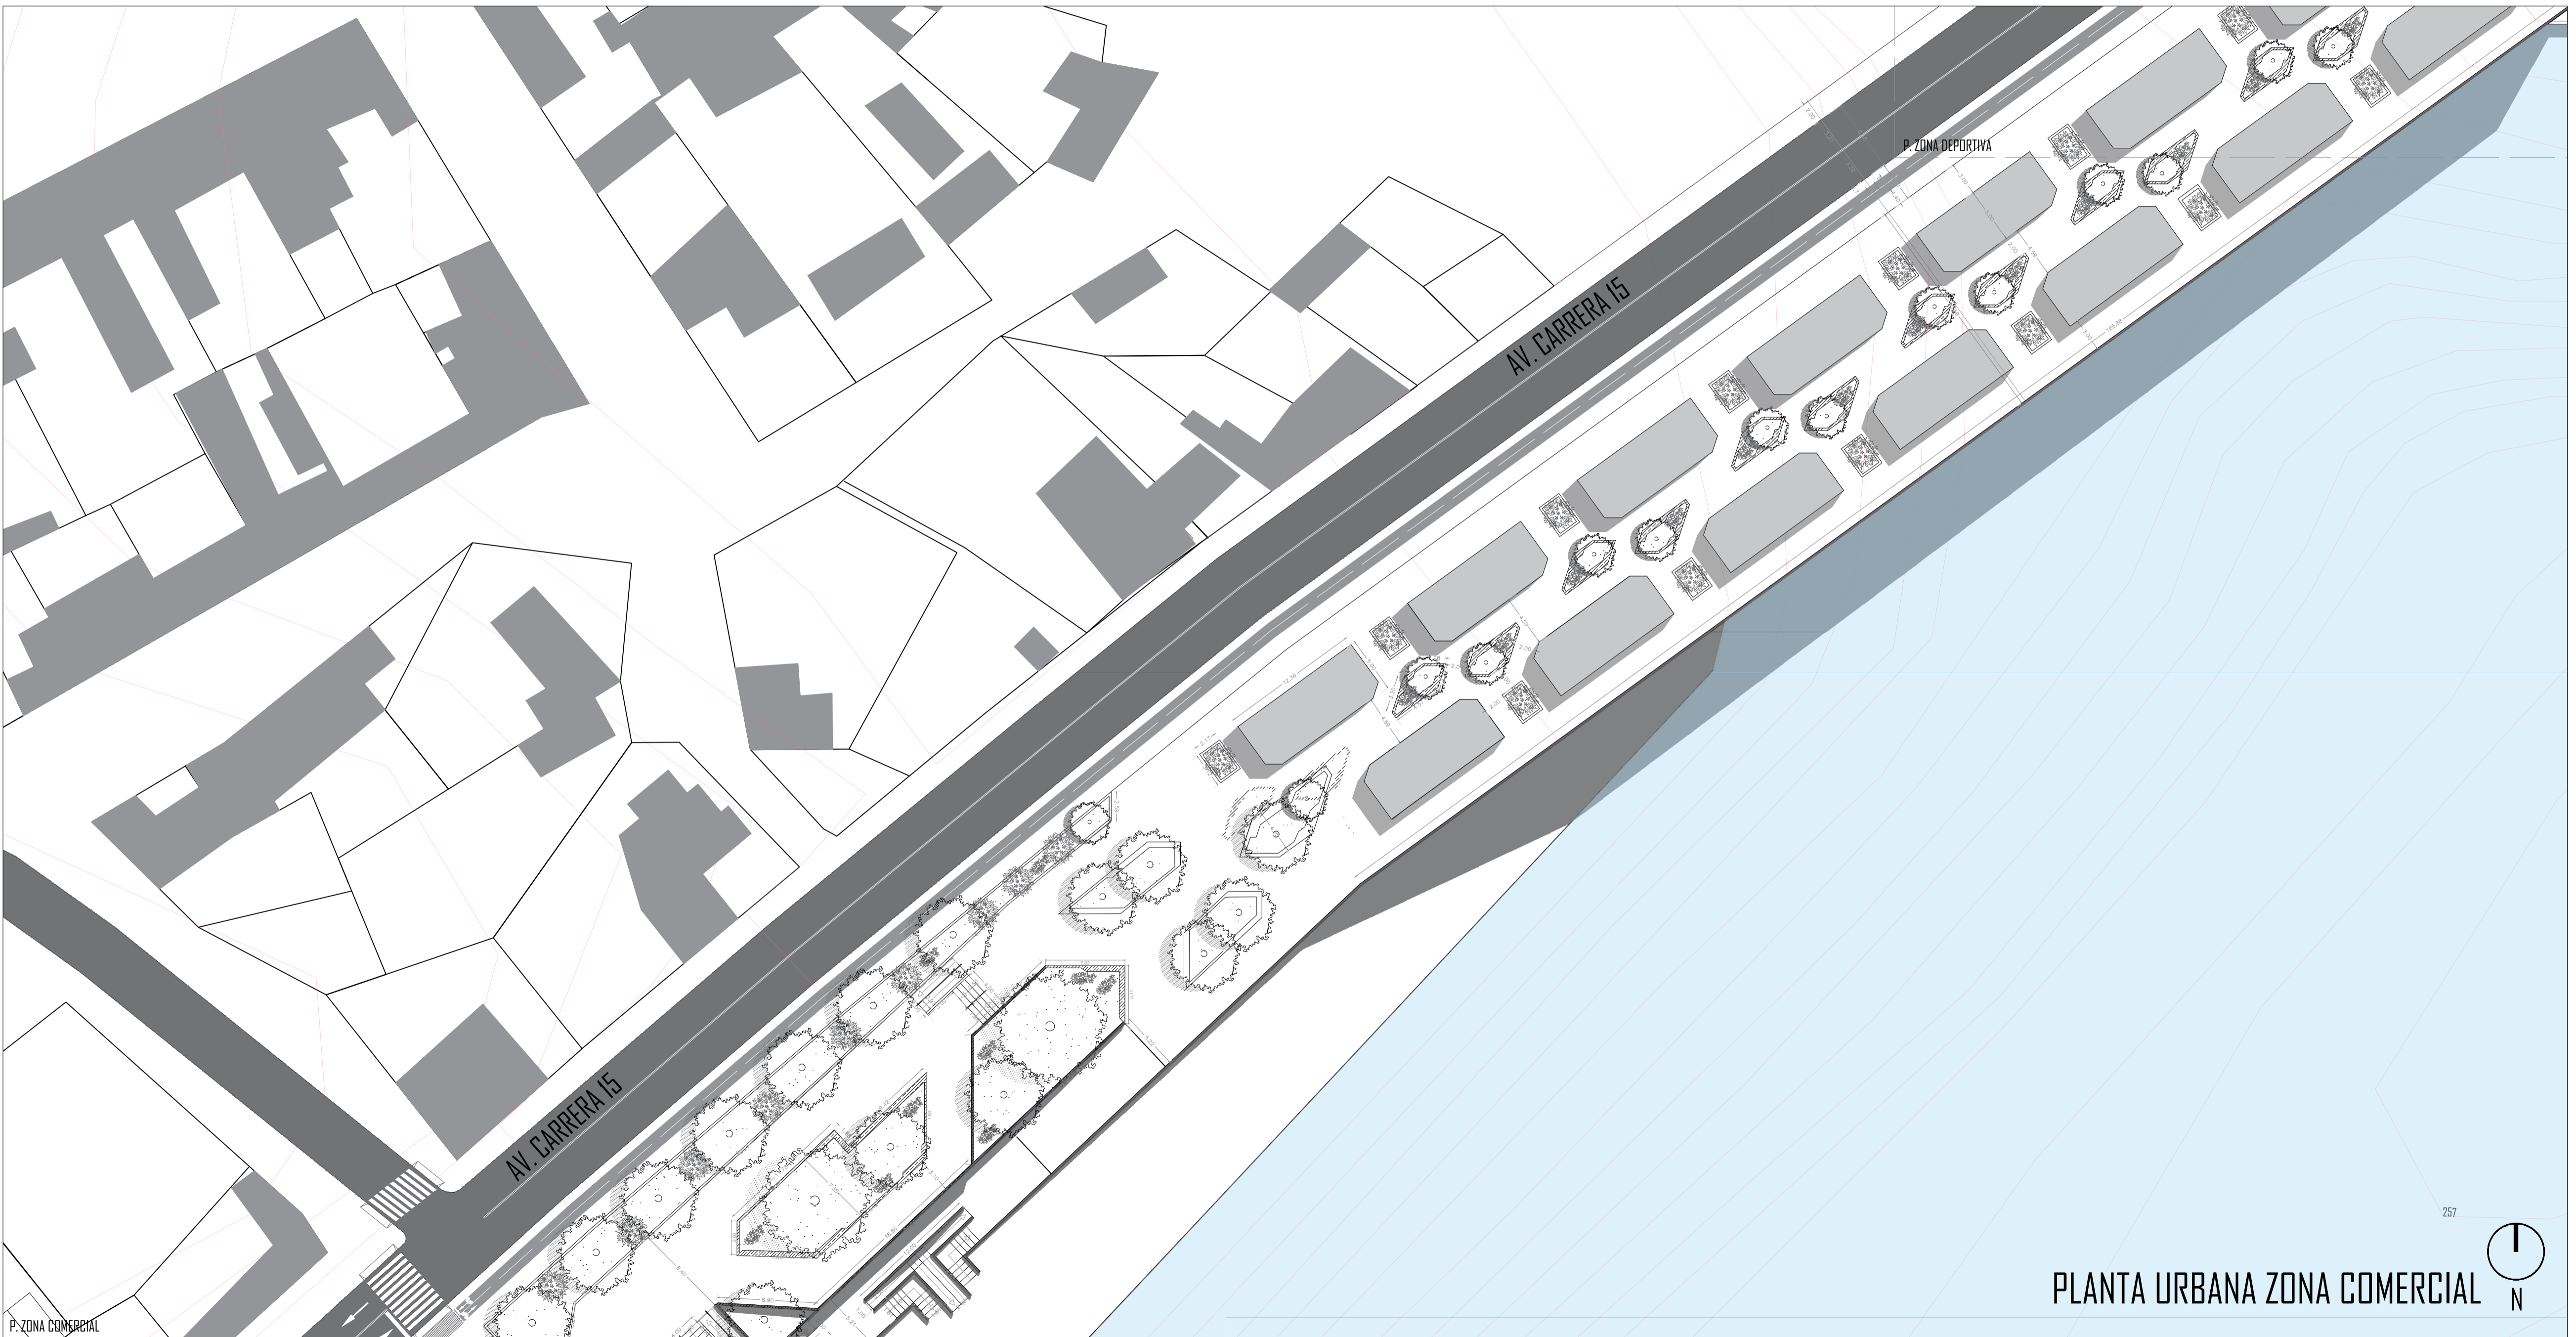

PLANTA URBANA ZONA COMERCIAL



257