



PLANTA PRIMER PISO
ESCALA 1: 75




PLANTA SEGUNDO PISO
ESCALA 1: 75

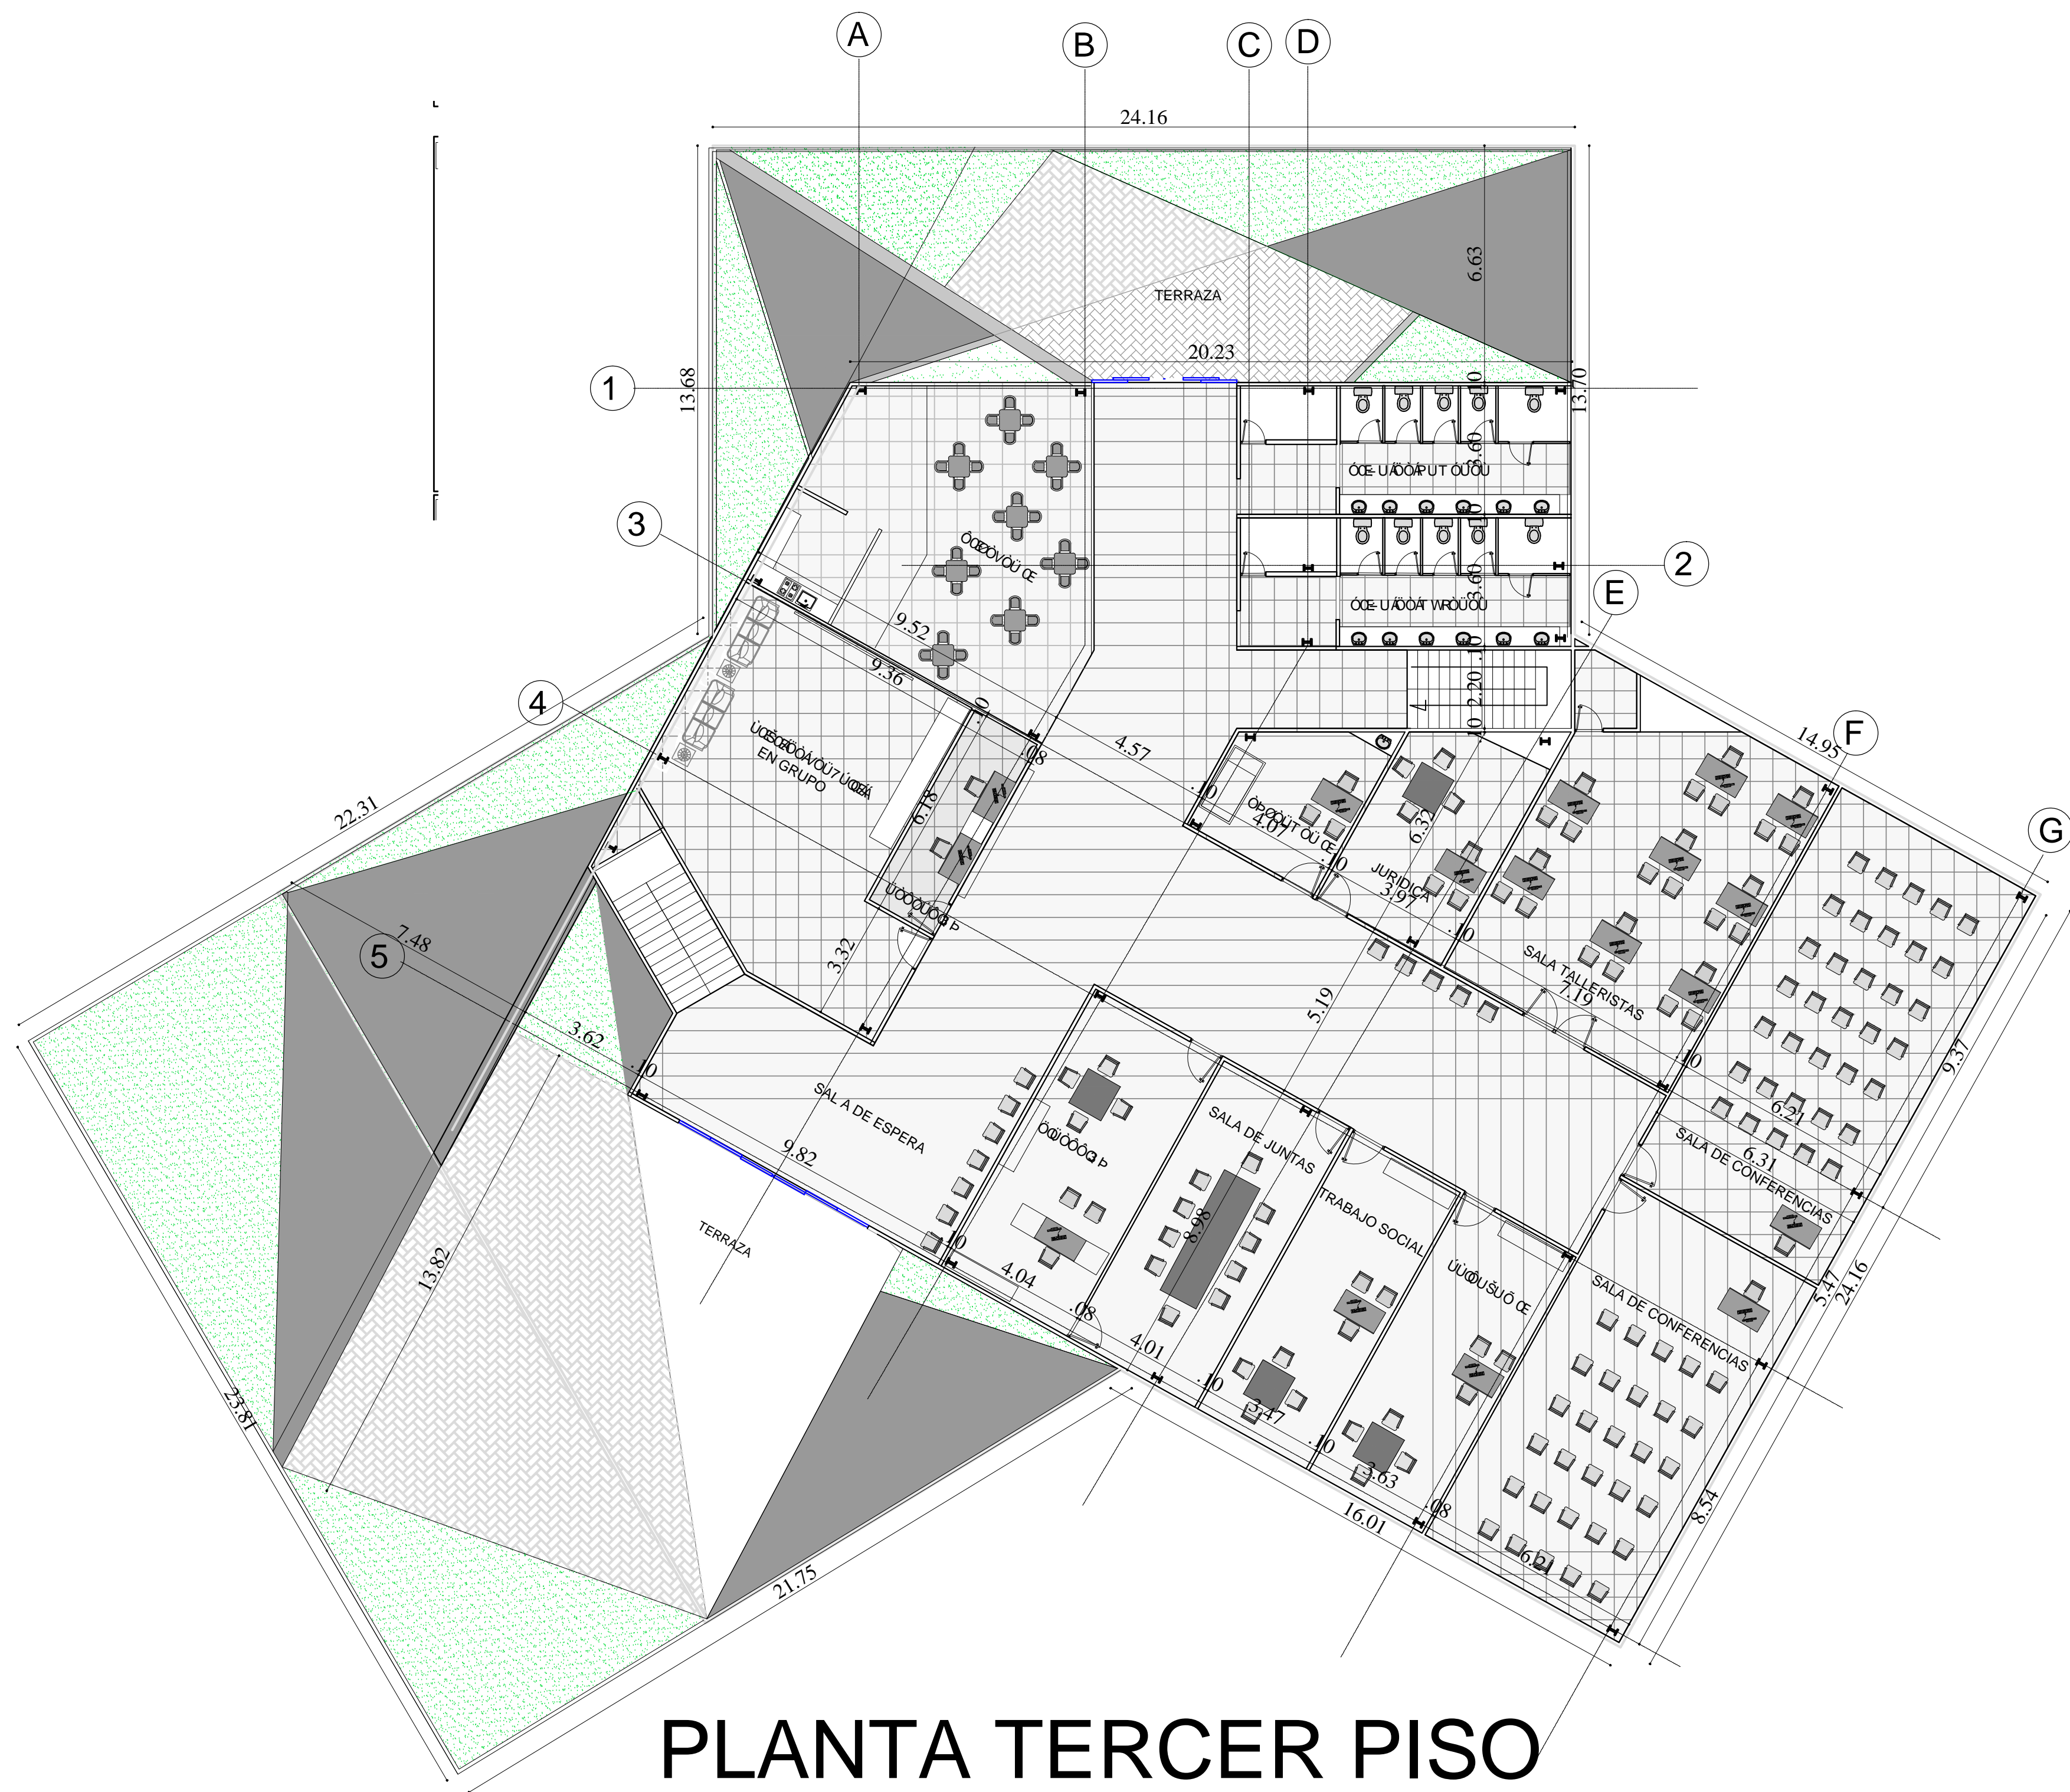


PLANTA TERCER PISO
ESCALA 1: 75

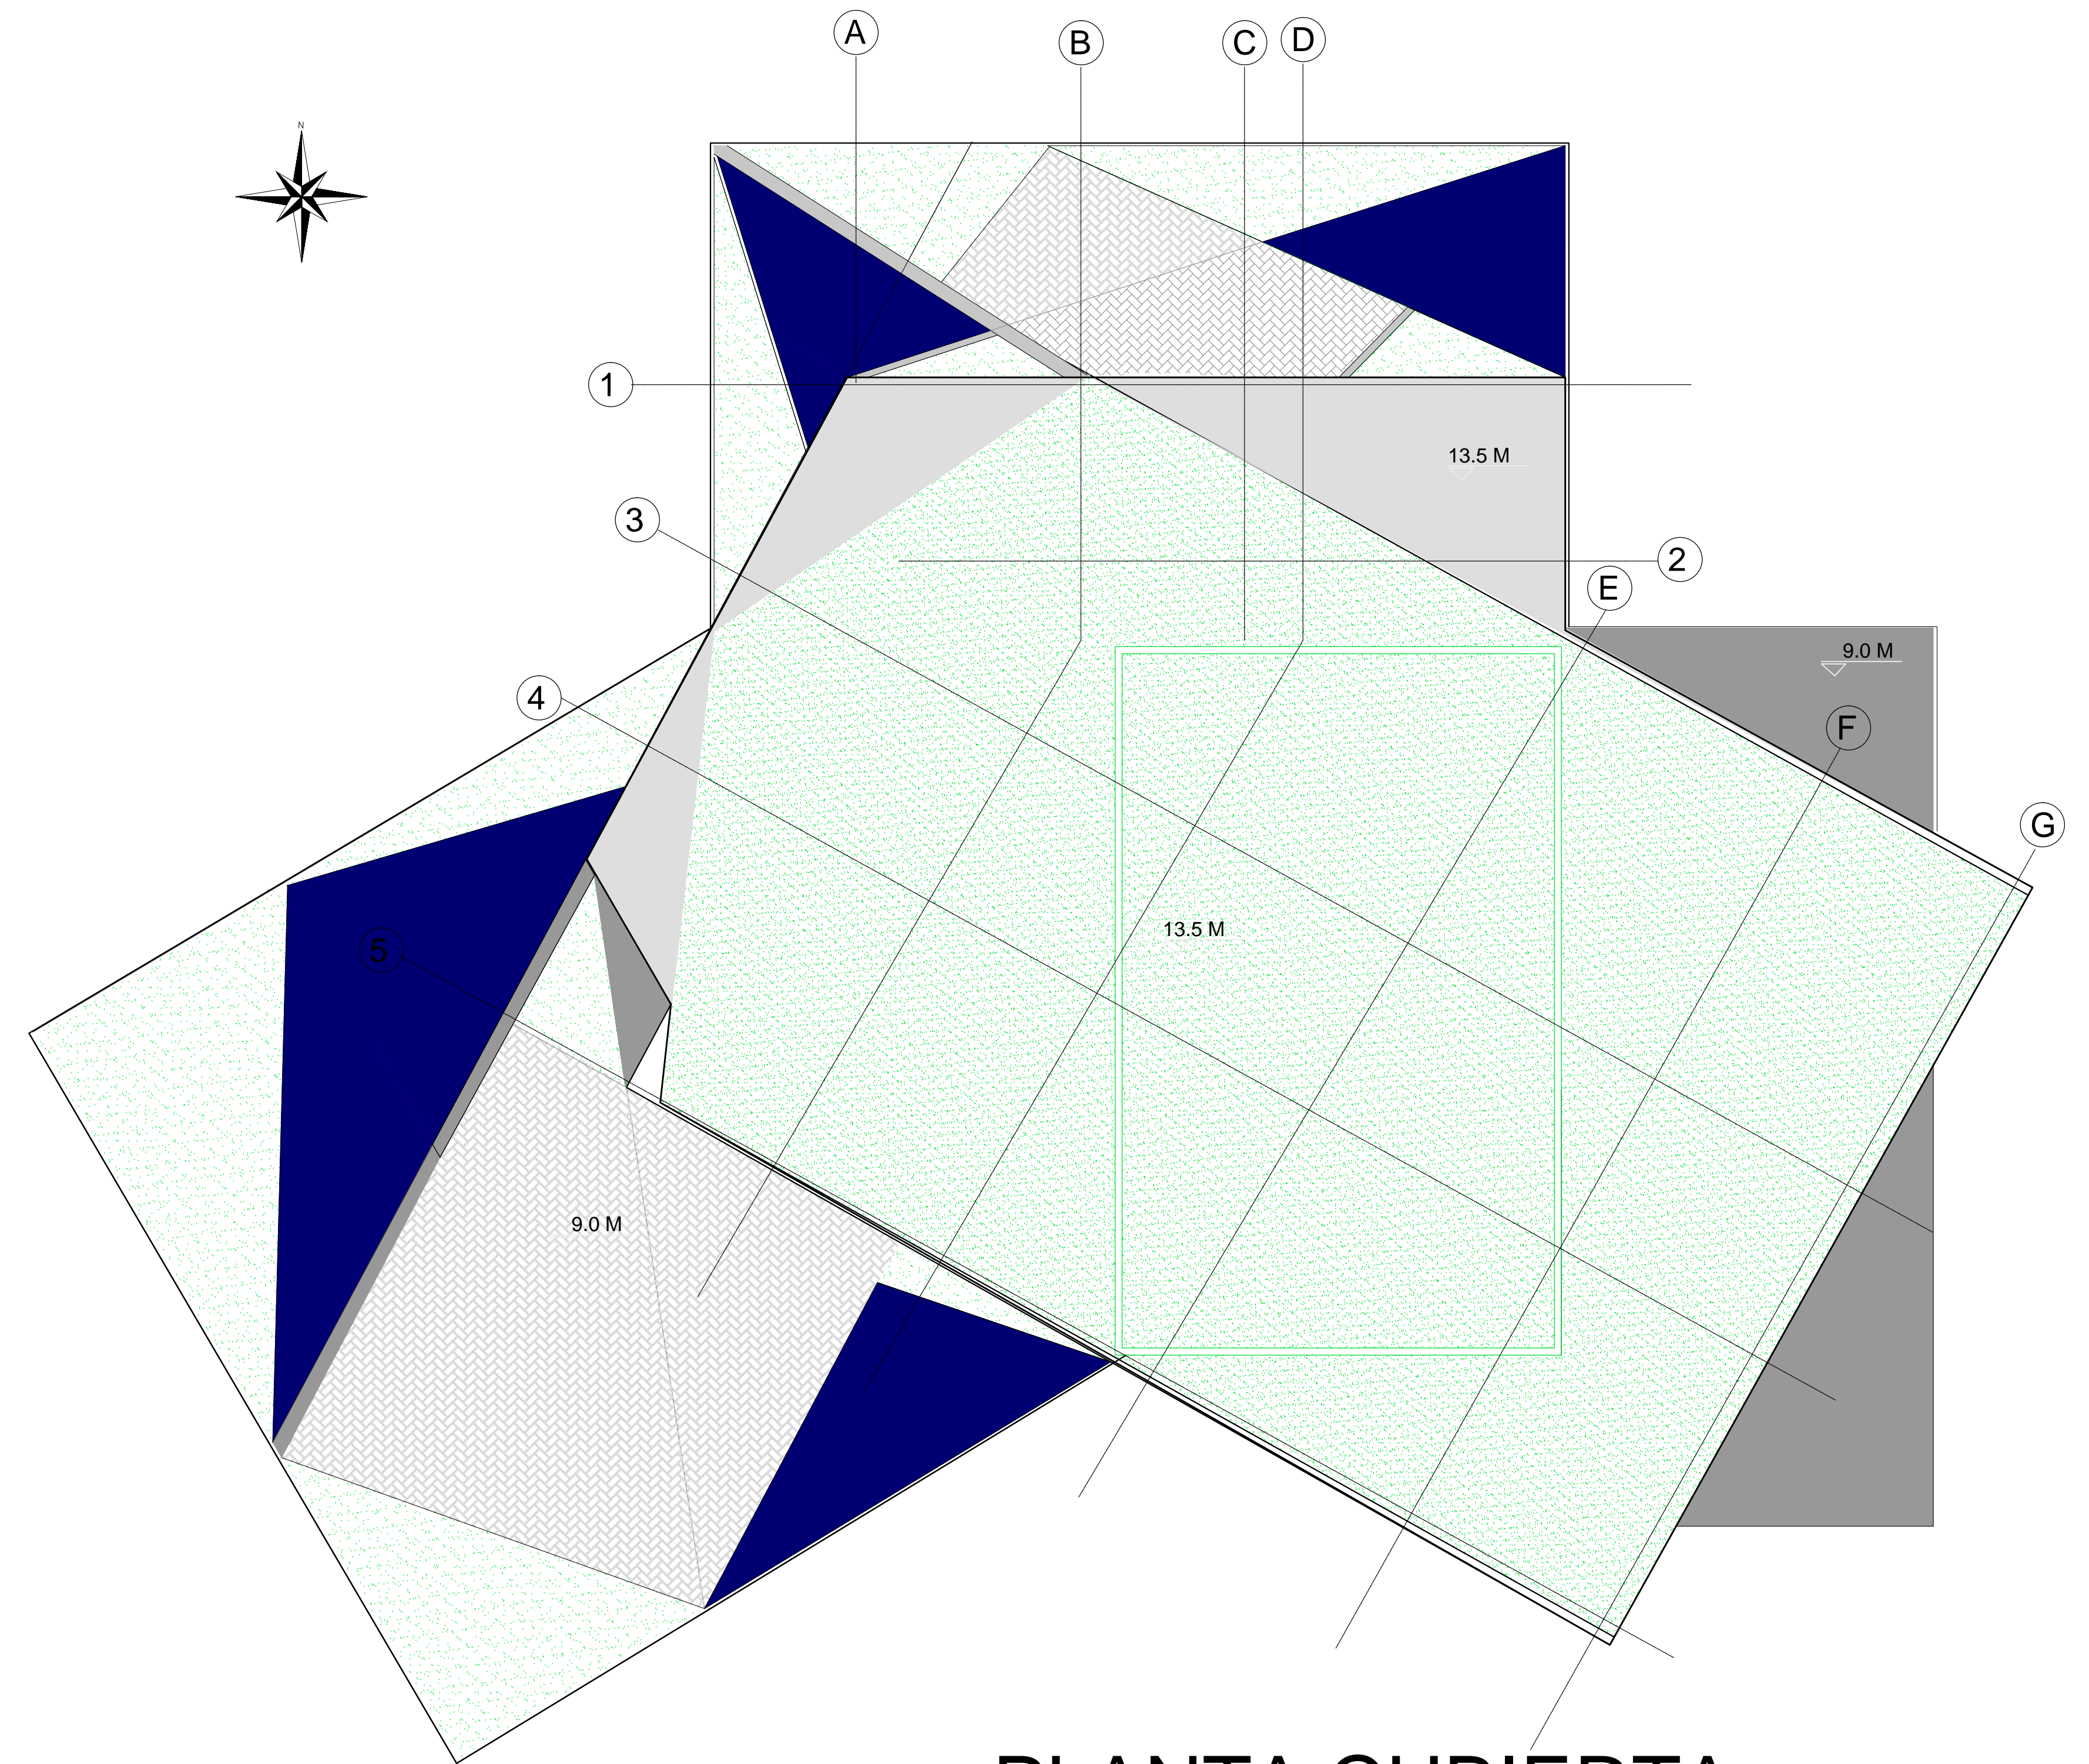


PLANTA CUBIERTA
ESCALA 1: 75

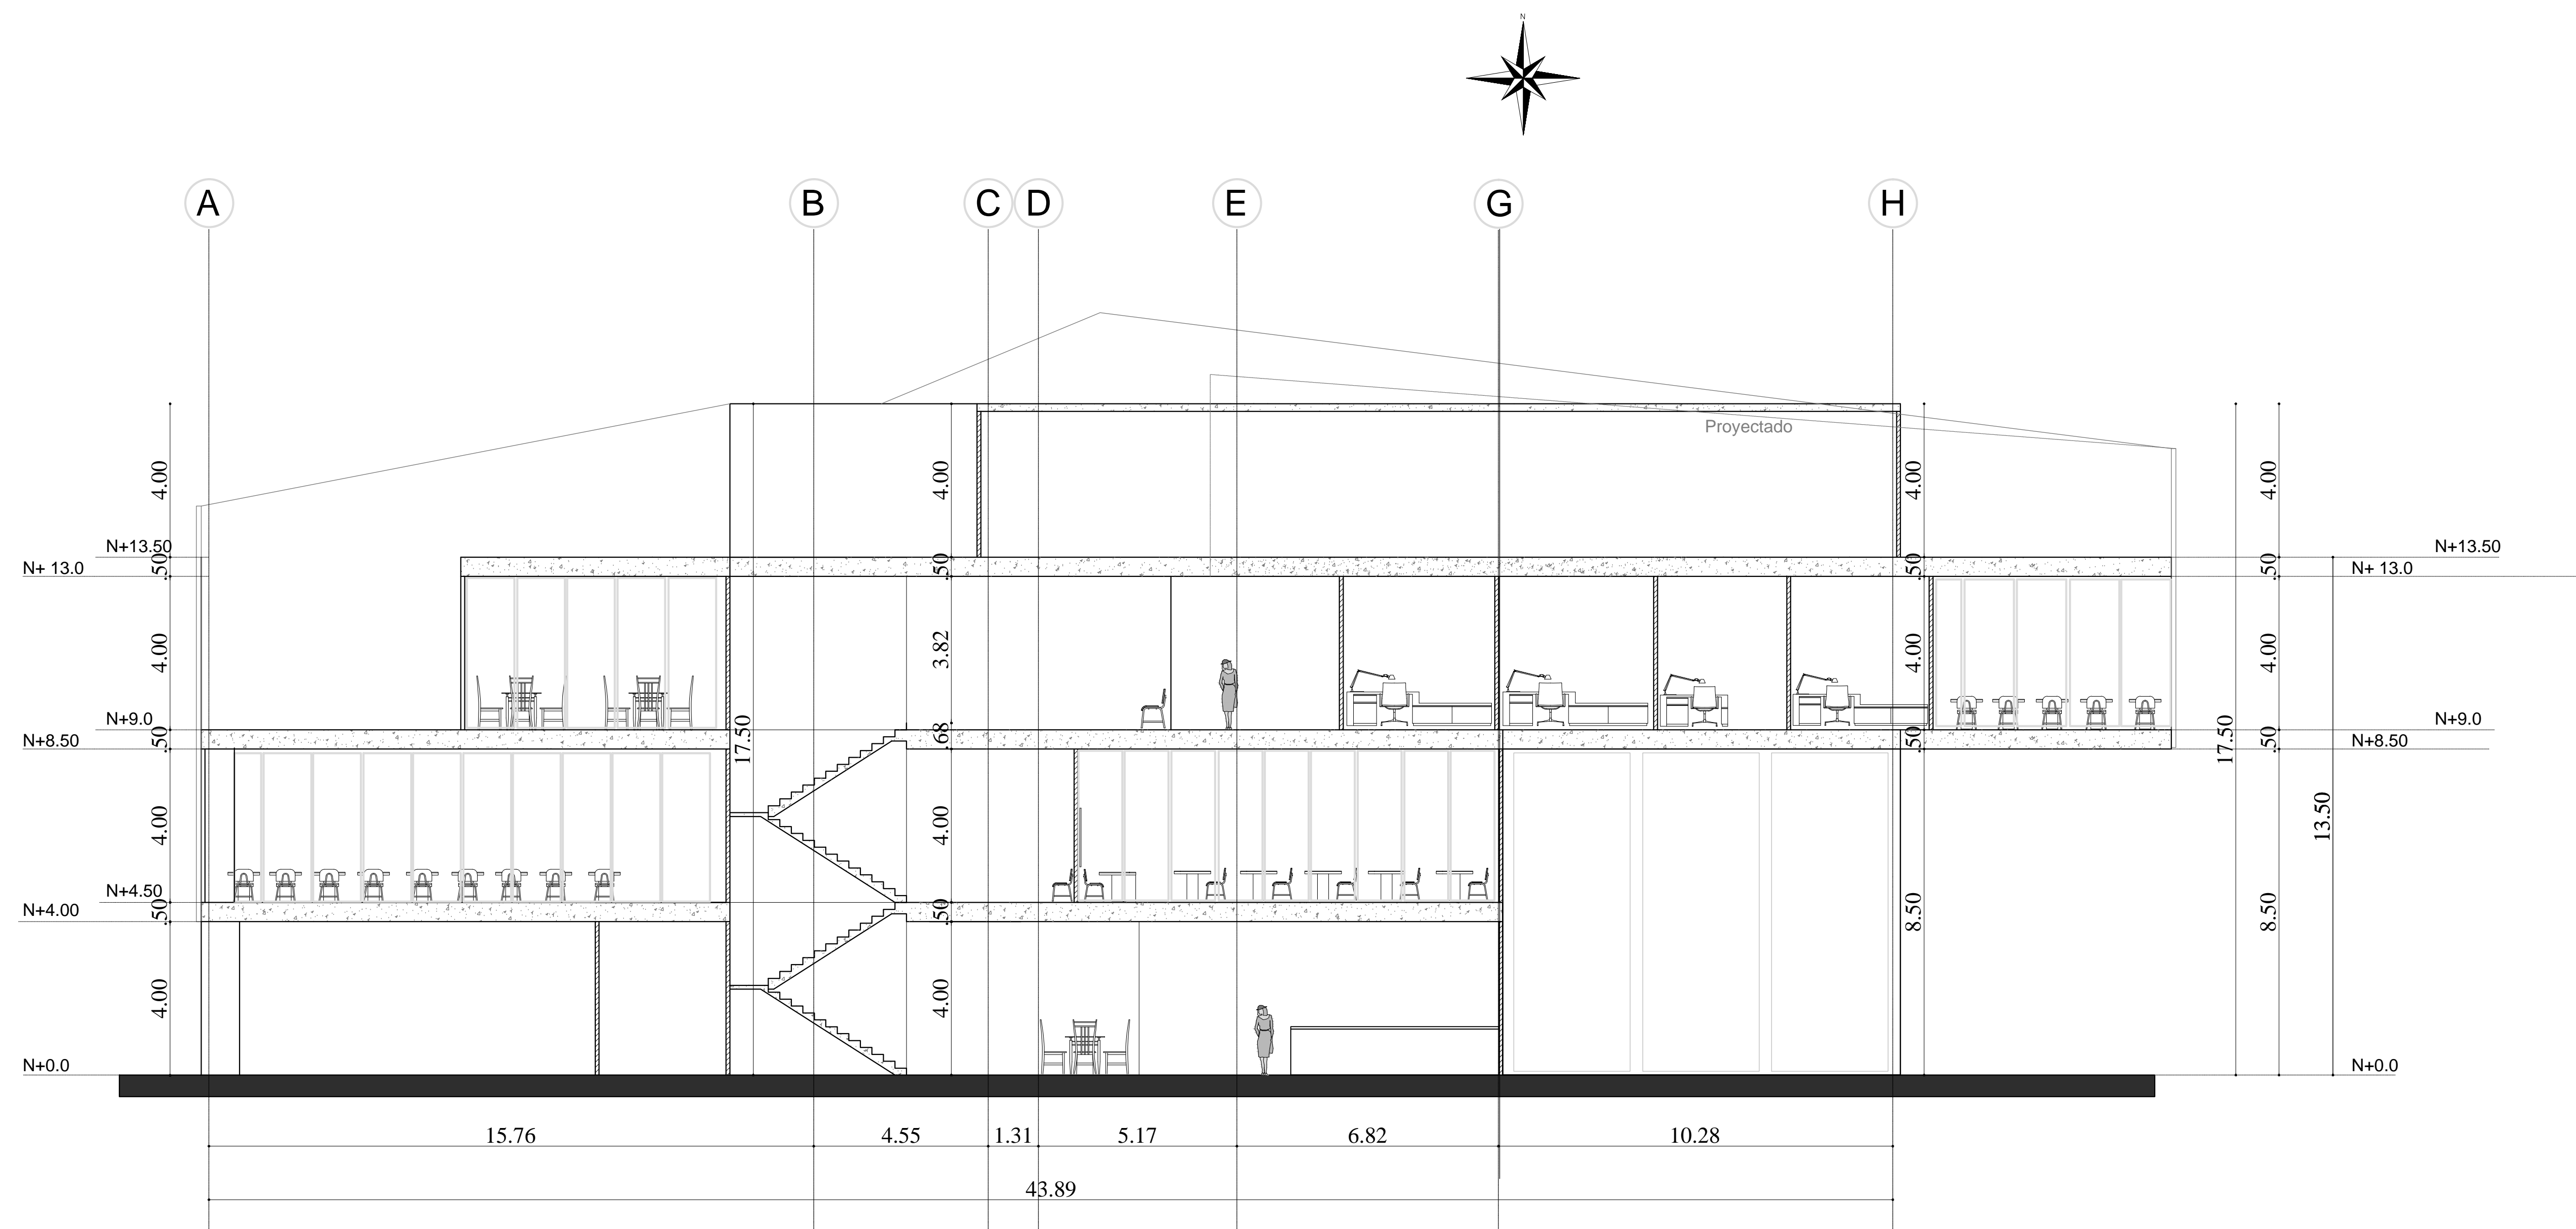


CORTE TRANSVERSAL

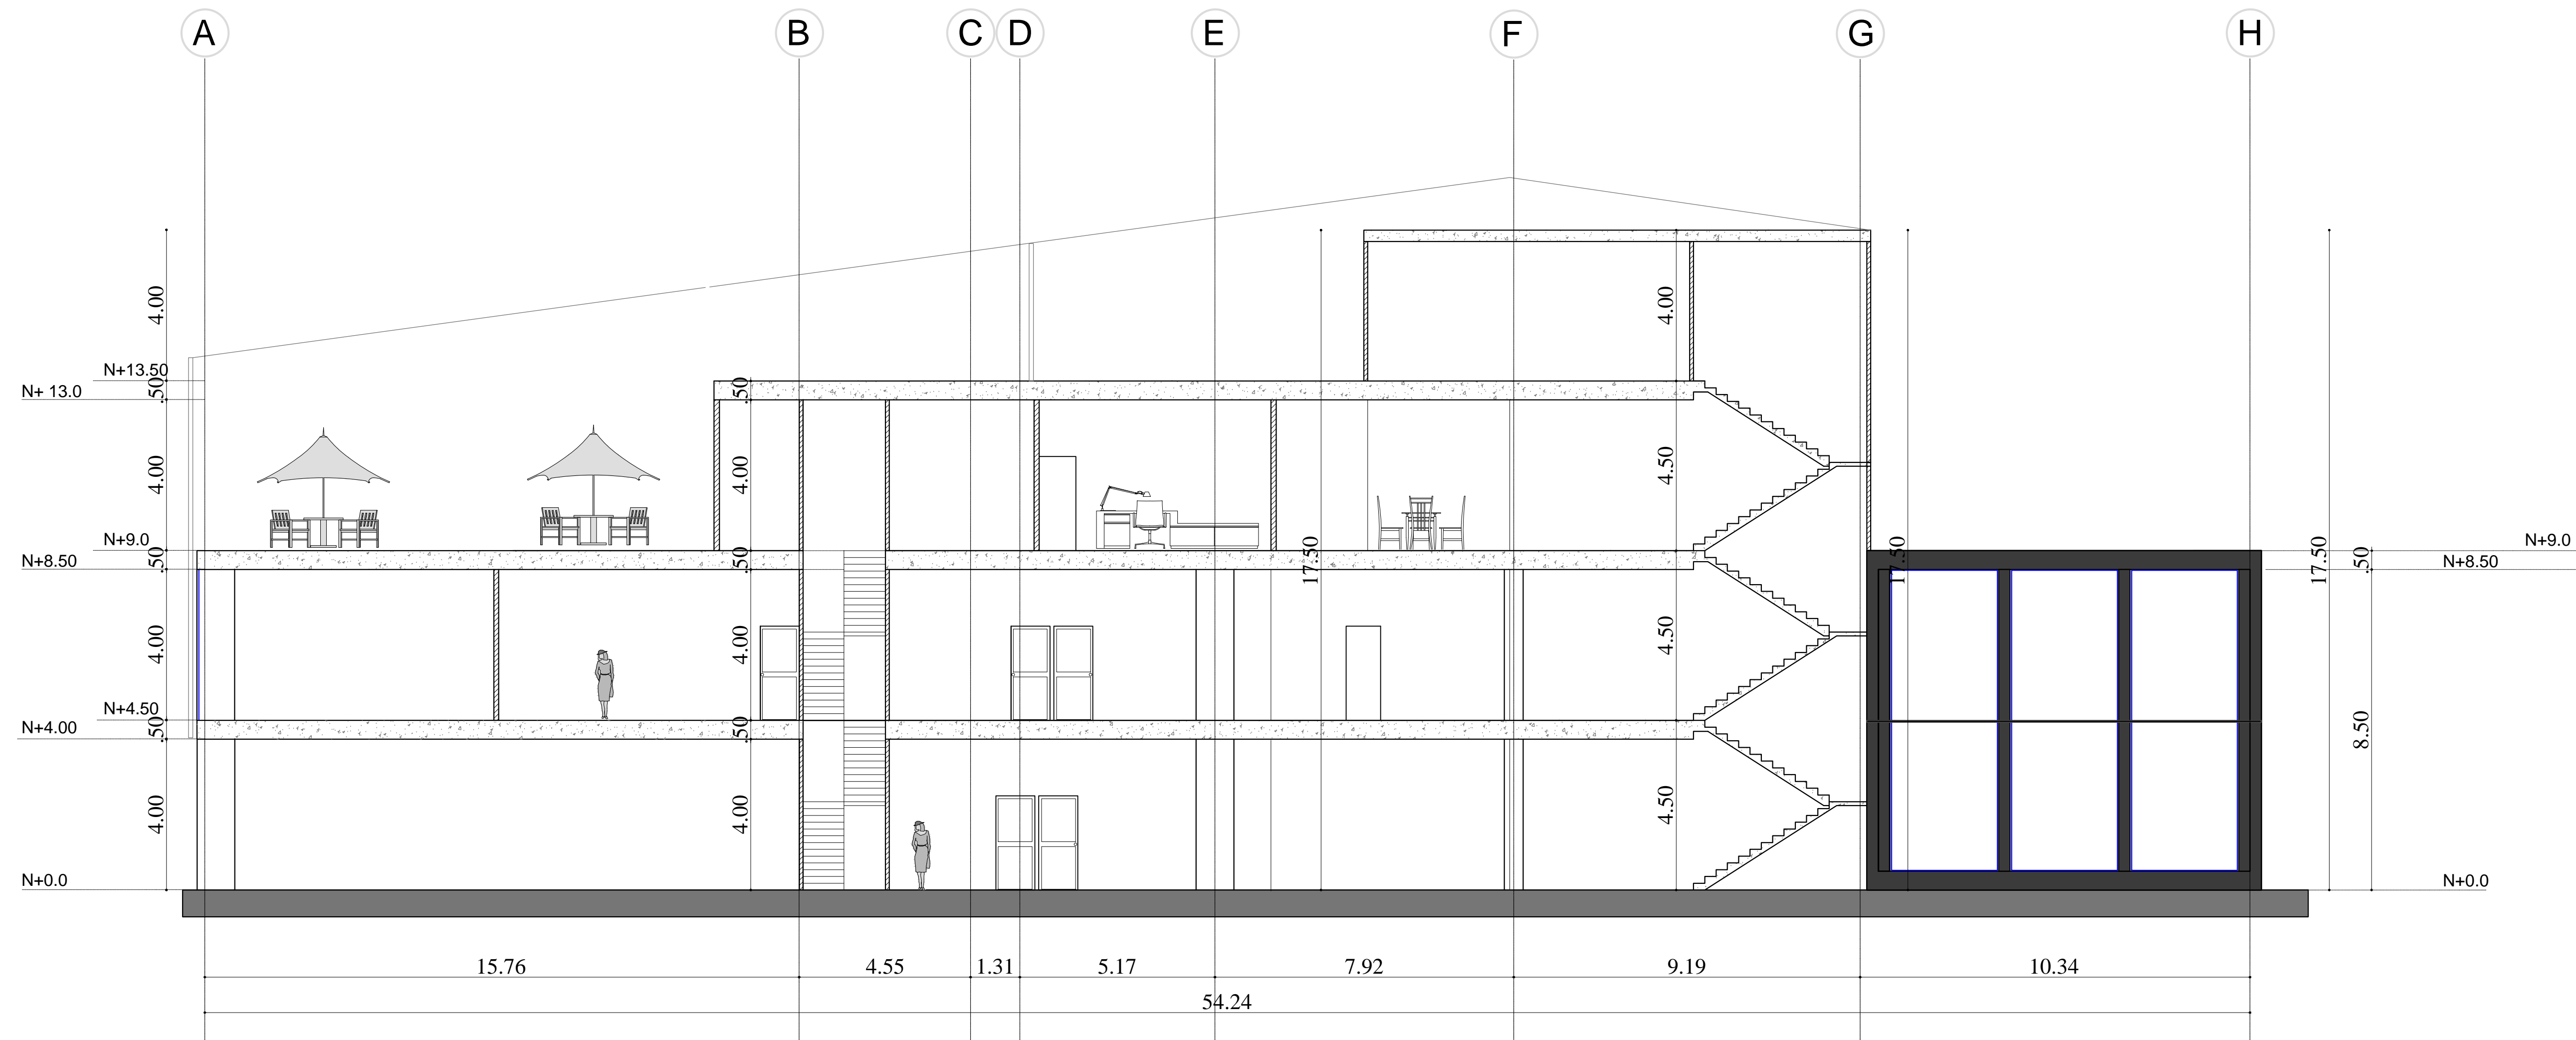

CORTE LONGITUDINAL

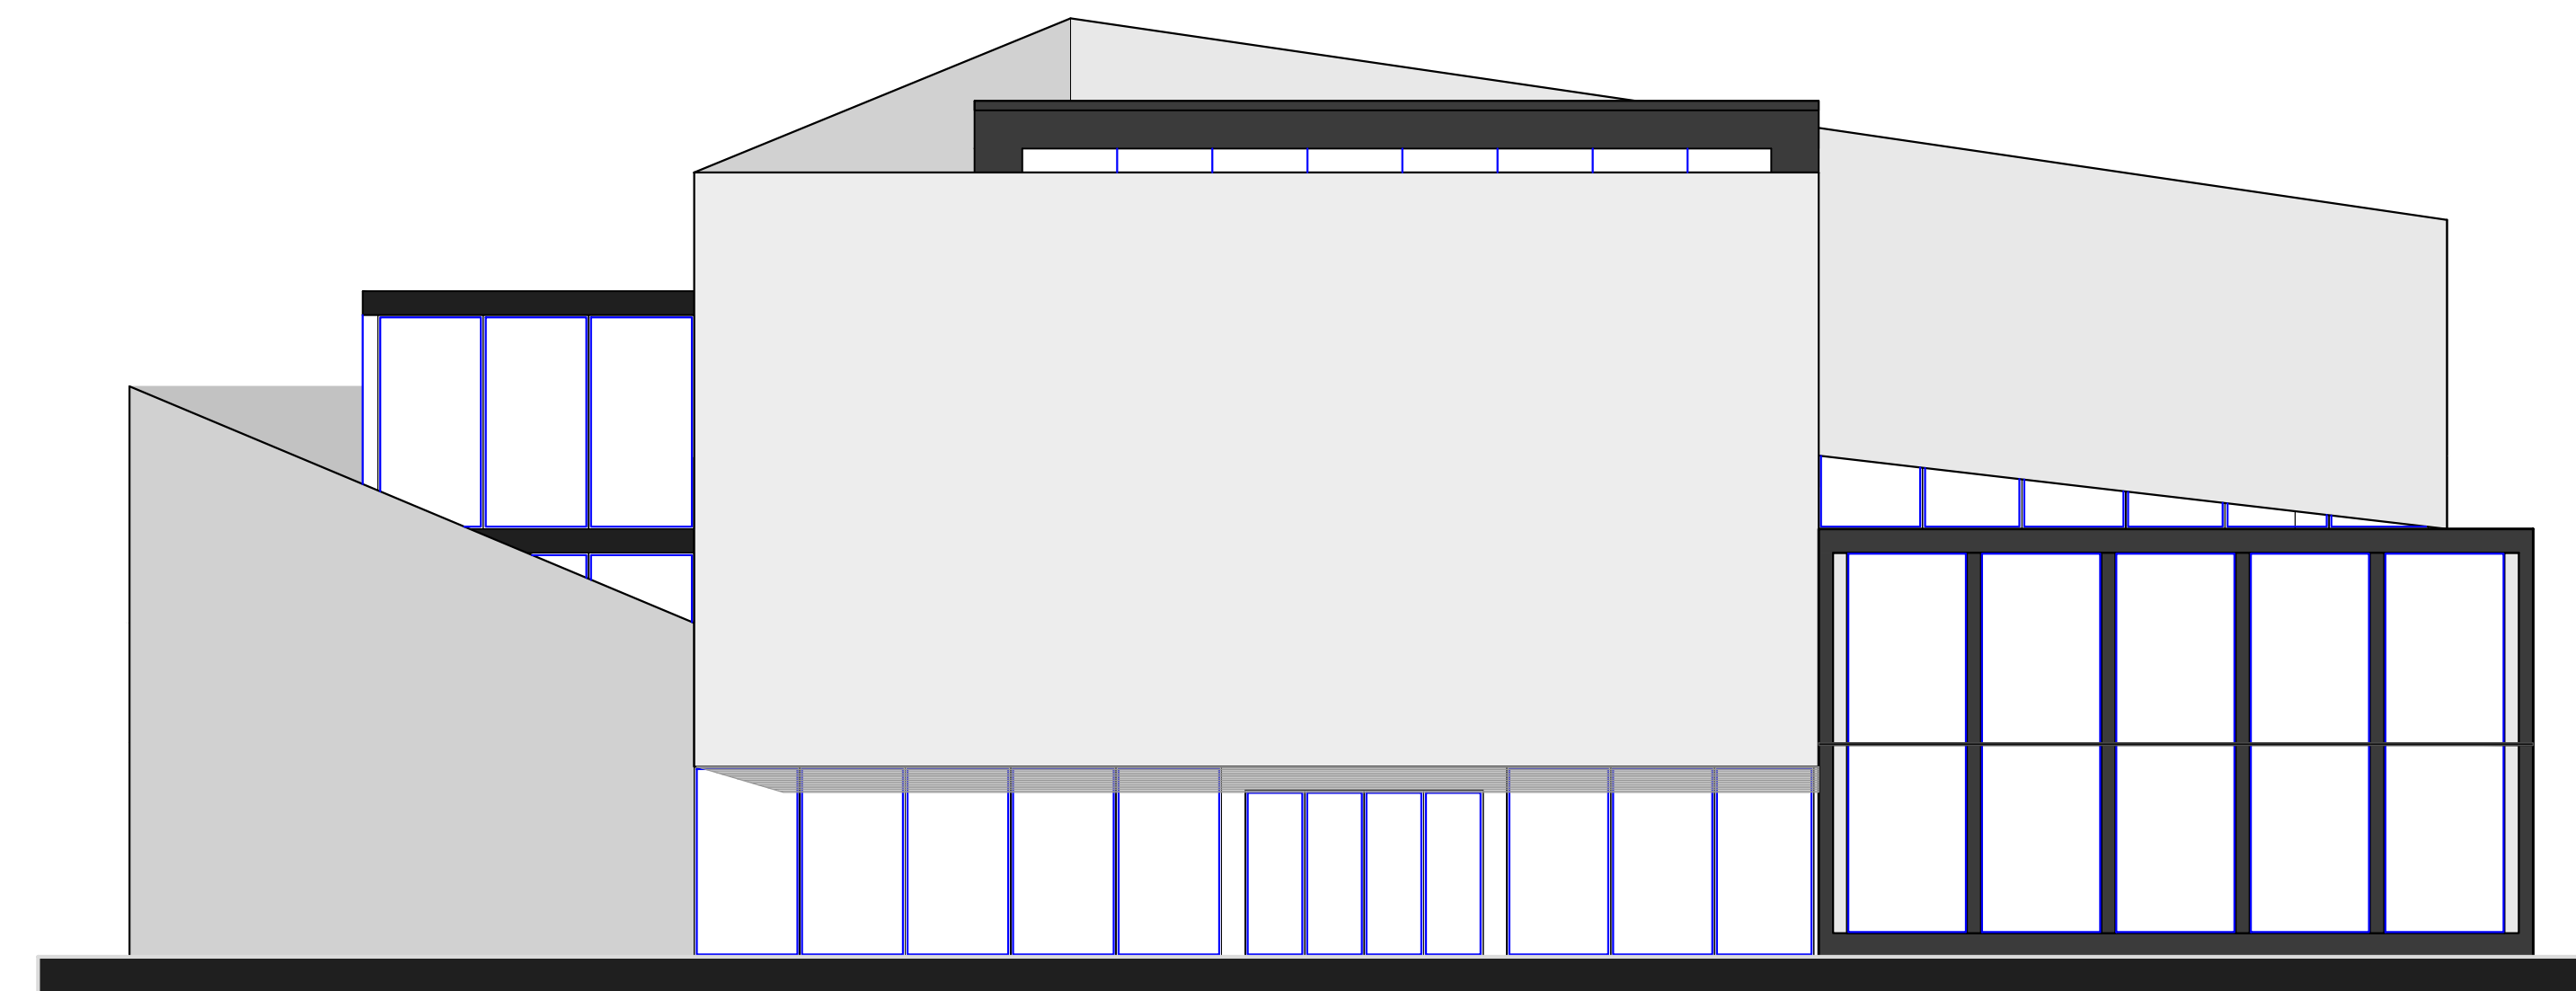

FACHADA PRINCIPAL

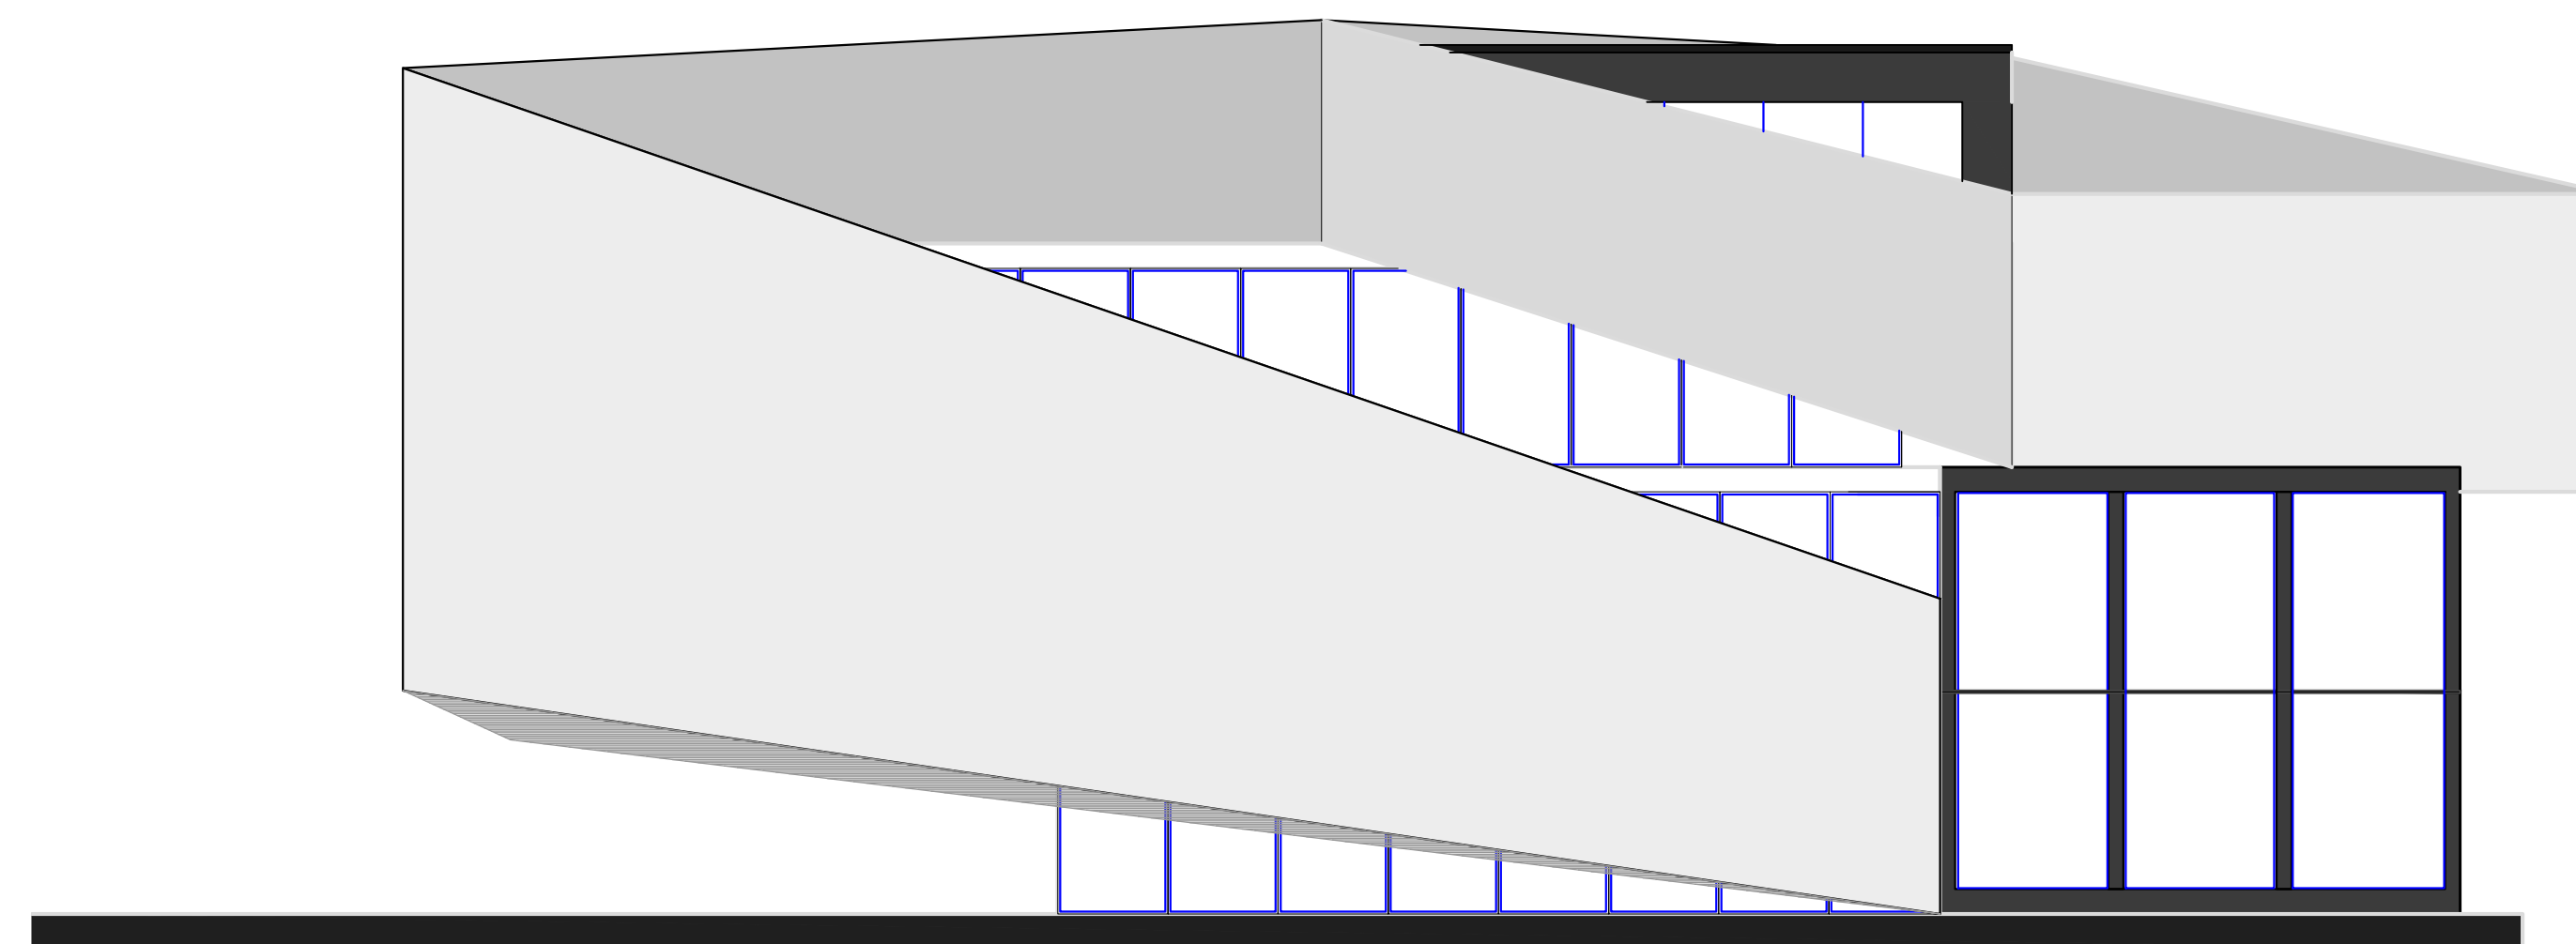


FACHADA LATERAL DERECHA




FACHADA LATERAL IZQUIERDA


DETALLES CONSTRUCTIVOS

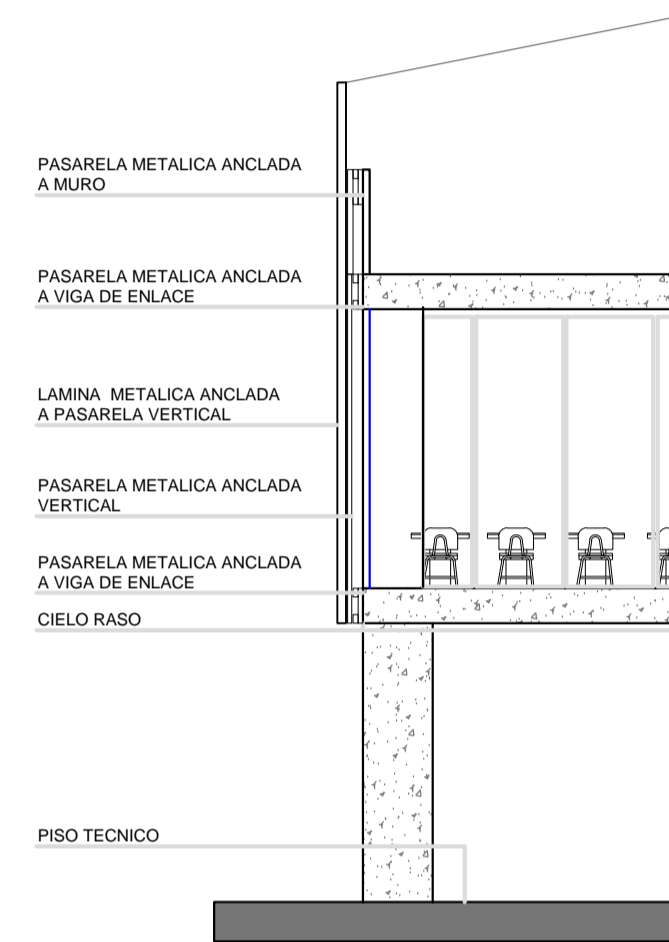


DETALLE FACHADA

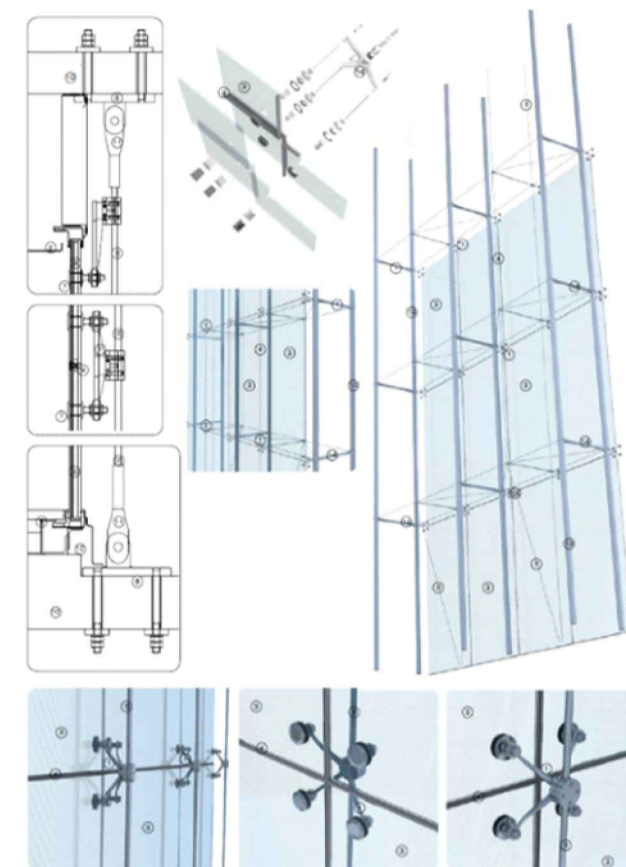


DETALLLE VIDRIOS

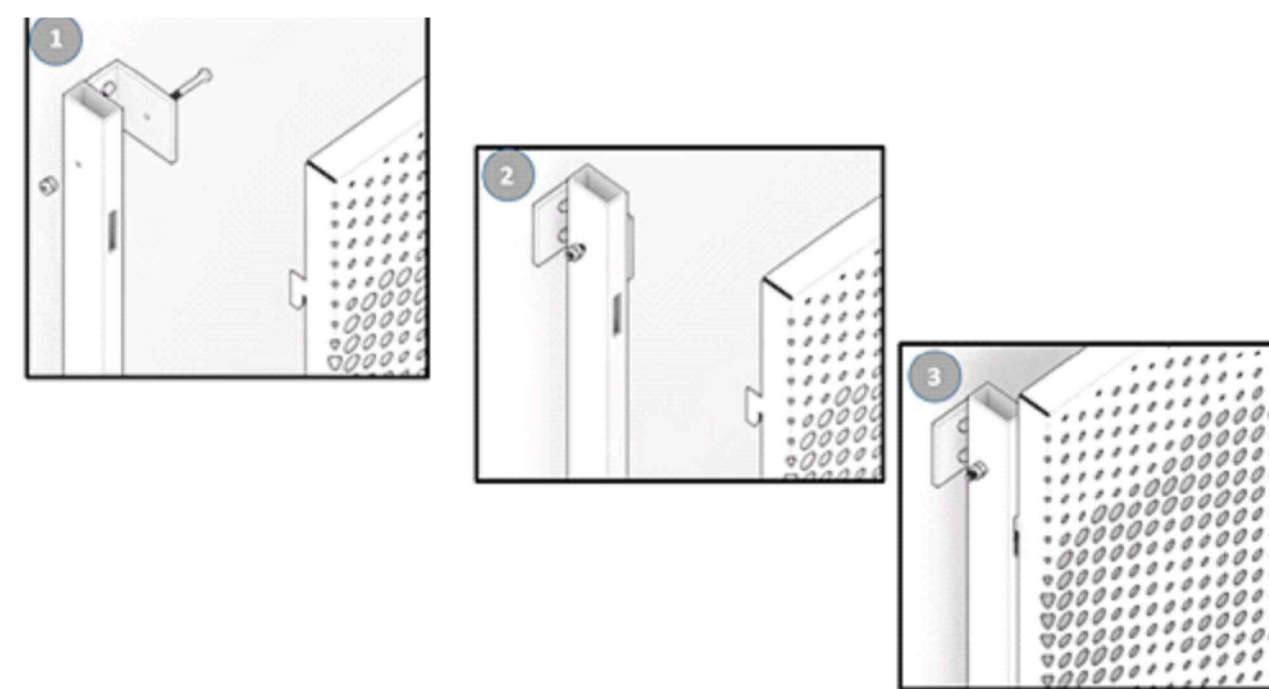

DETALLE ANCLAJES ENVOLVENTES




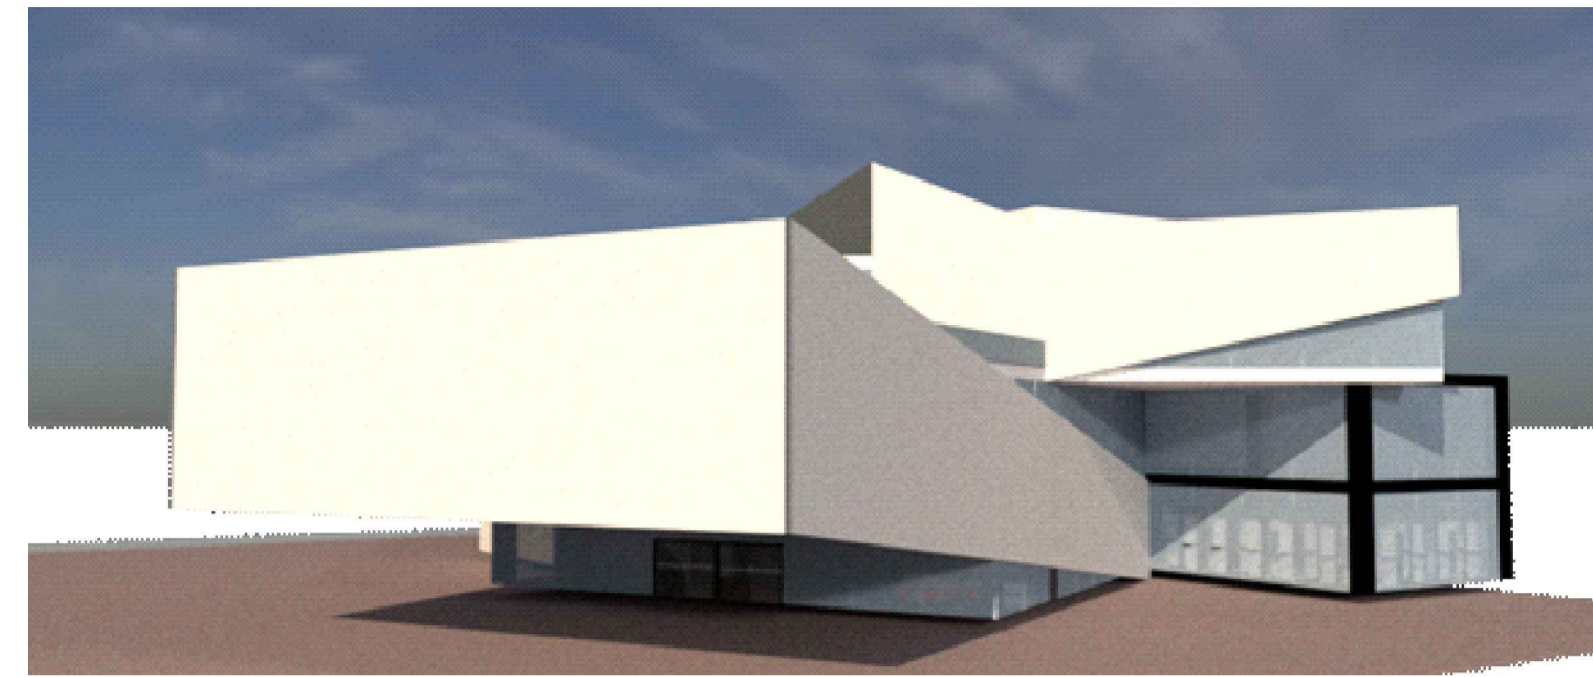


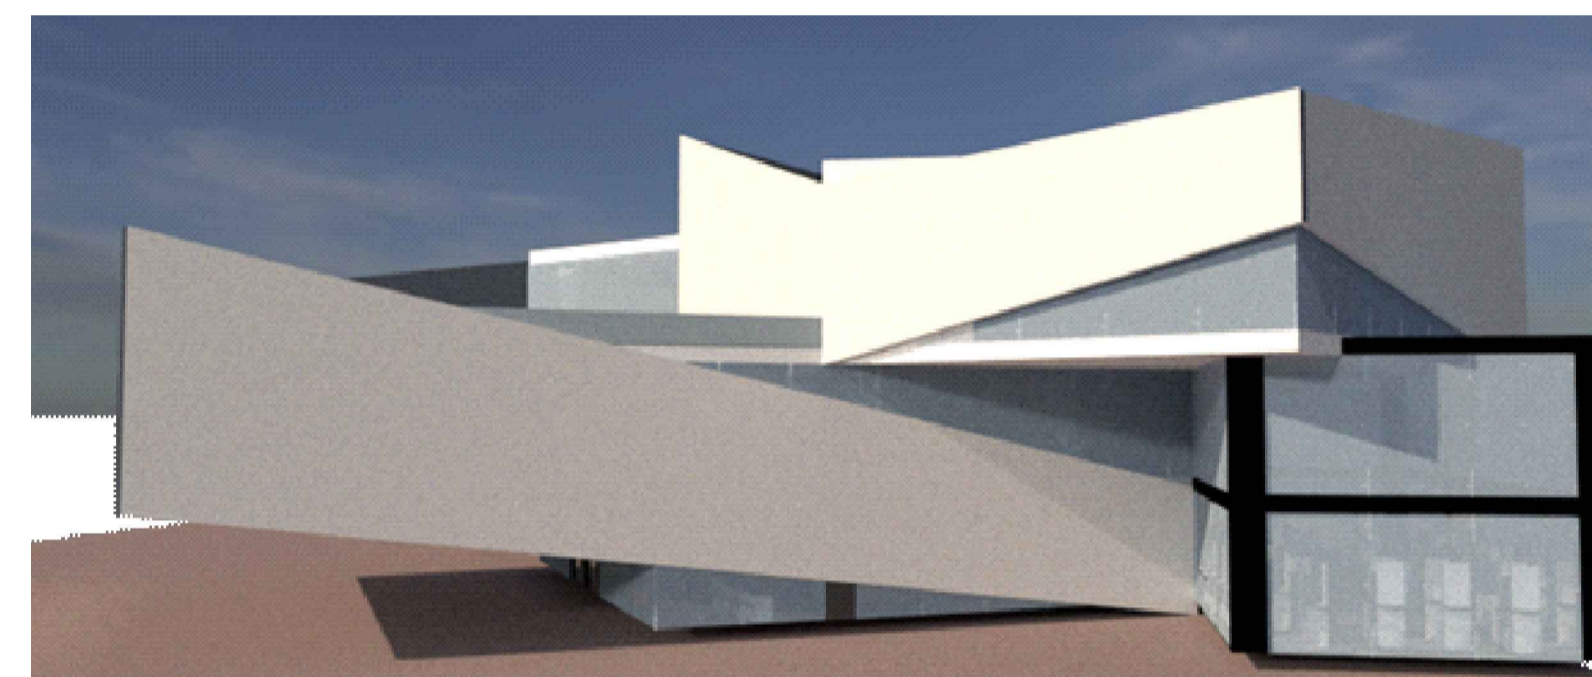


PERSPECTIVA




PERSPECTIVA

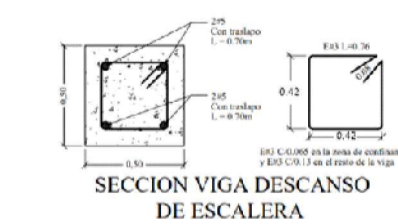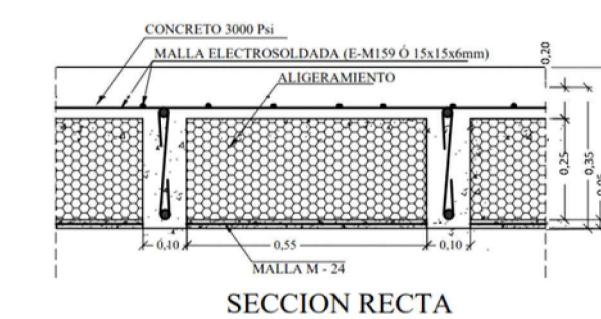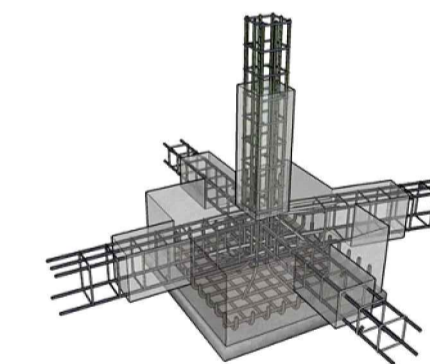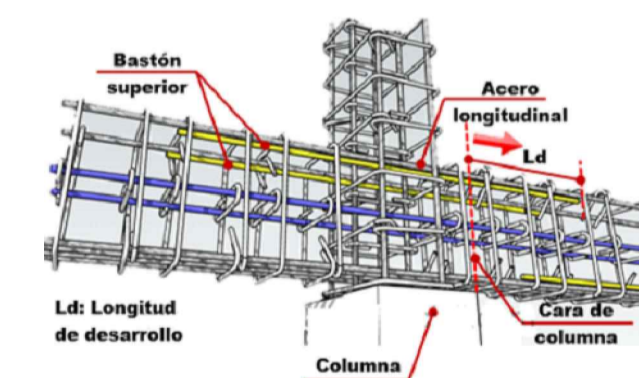DETALLES ESTRUCTURALES




- CONVENCIONES
-  SENSOR
 -  LAMPARA TIPO POSTE
 -  LAMPARA RECTANGULAR TIPO LED DE SOBREPONER
 -  LAMPARA CUADRADA TIPO LED DE SOBREPONER

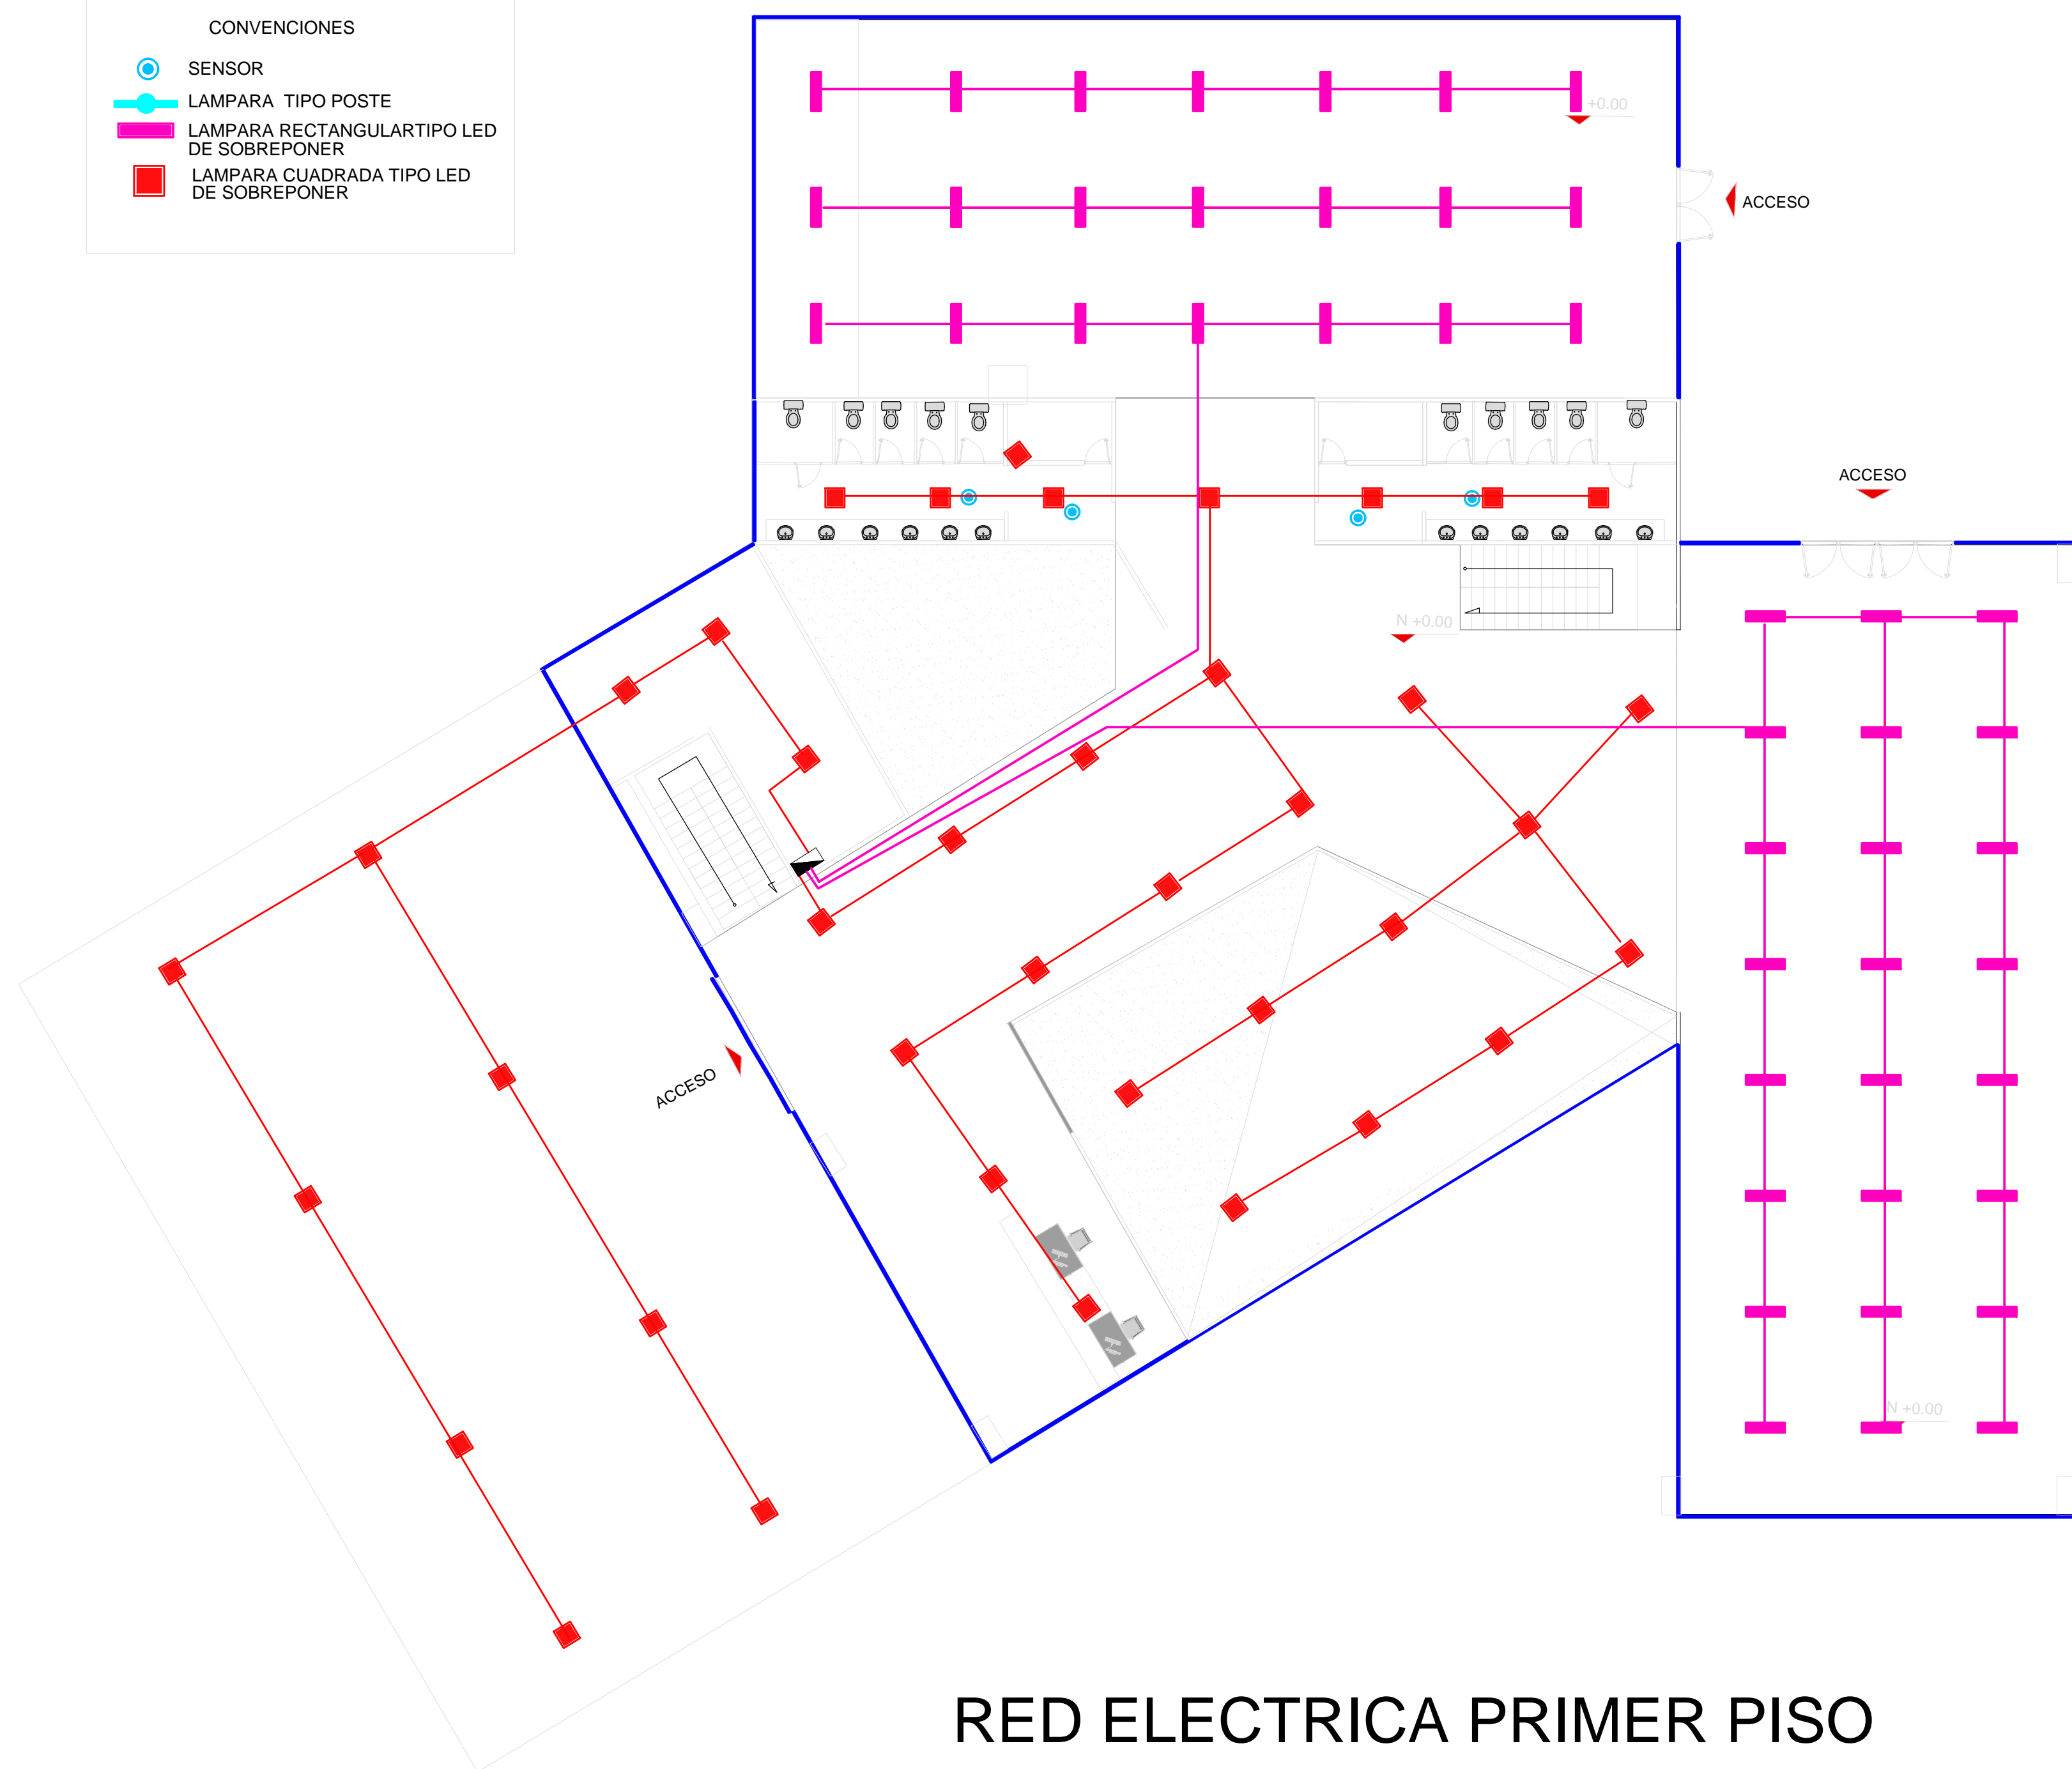

RED ELECTRICA PRIMER PISO


- CONVENCIONES
-  SENSOR
 -  LAMPARA TIPO POSTE
 -  LAMPARA RECTANGULAR TIPO LED DE SOBREPONER
 -  LAMPARA CUADRADA TIPO LED DE SOBREPONER

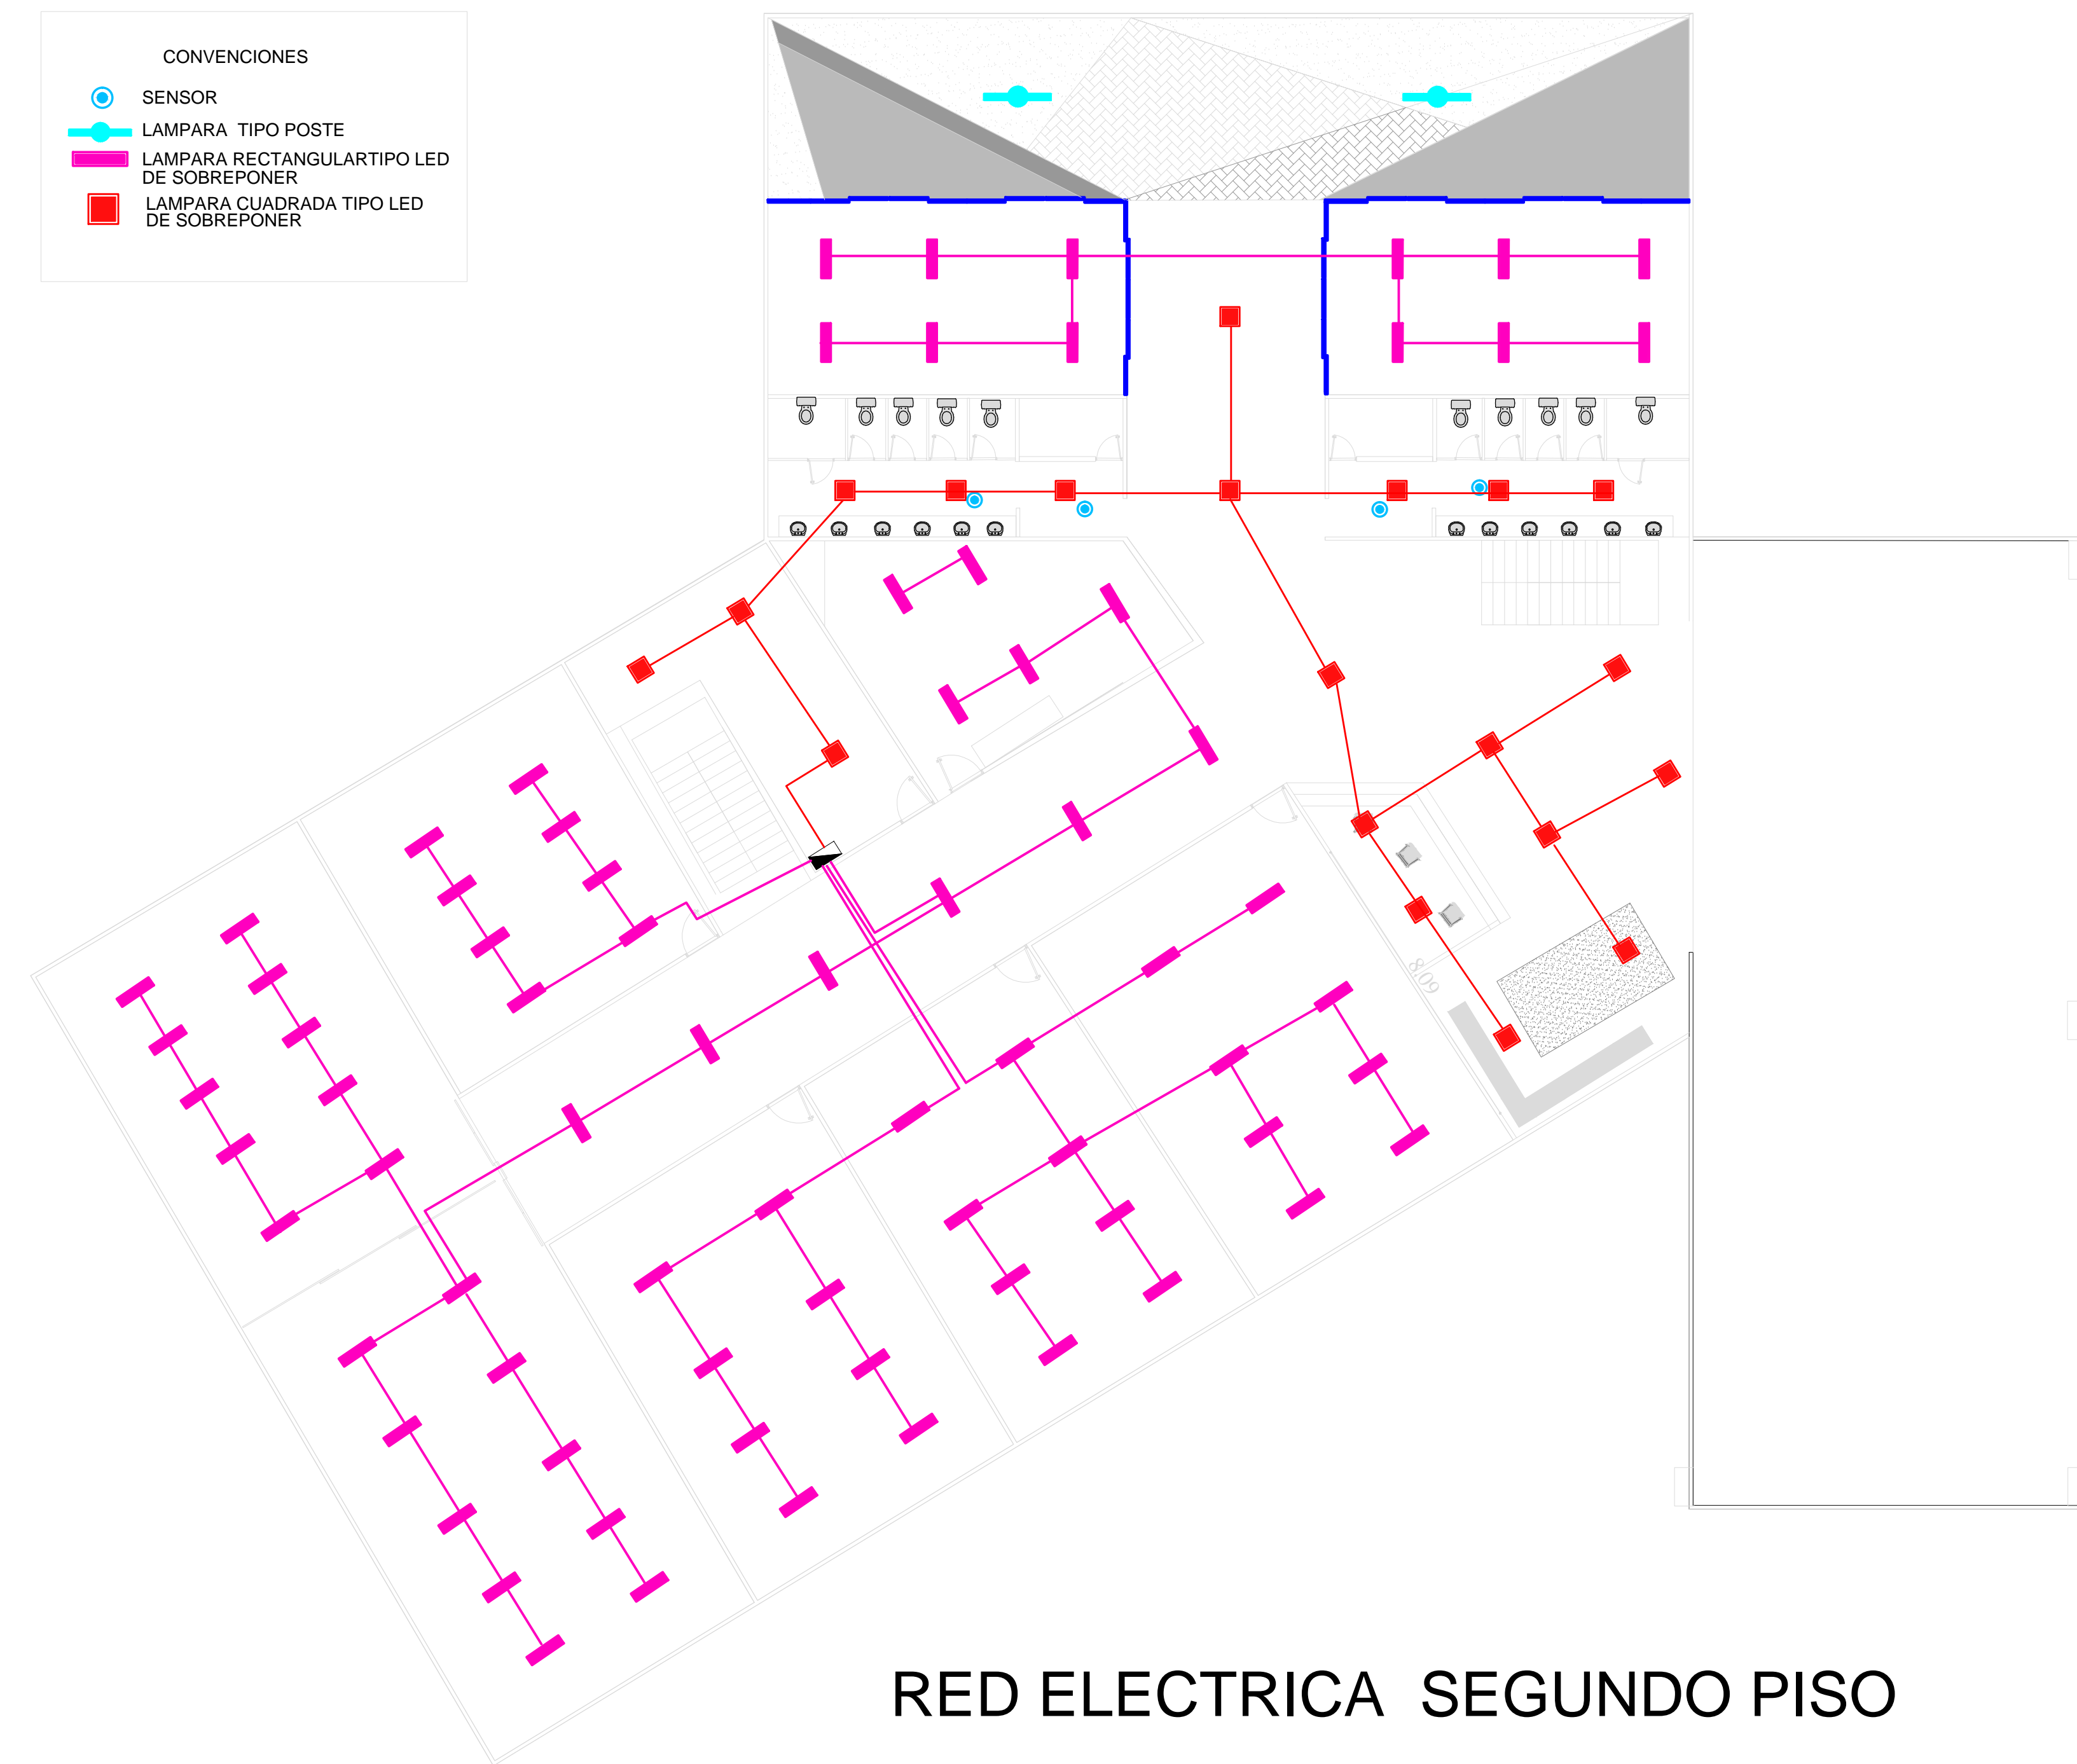


RED ELECTRICA SEGUNDO PISO

CONVENCIONES


- SENSOR
- LAMPARA TIPO POSTE
- LAMPARA RECTANGULAR TIPO LED DE SOBREPONER
- LAMPARA CUADRADA TIPO LED DE SOBREPONER

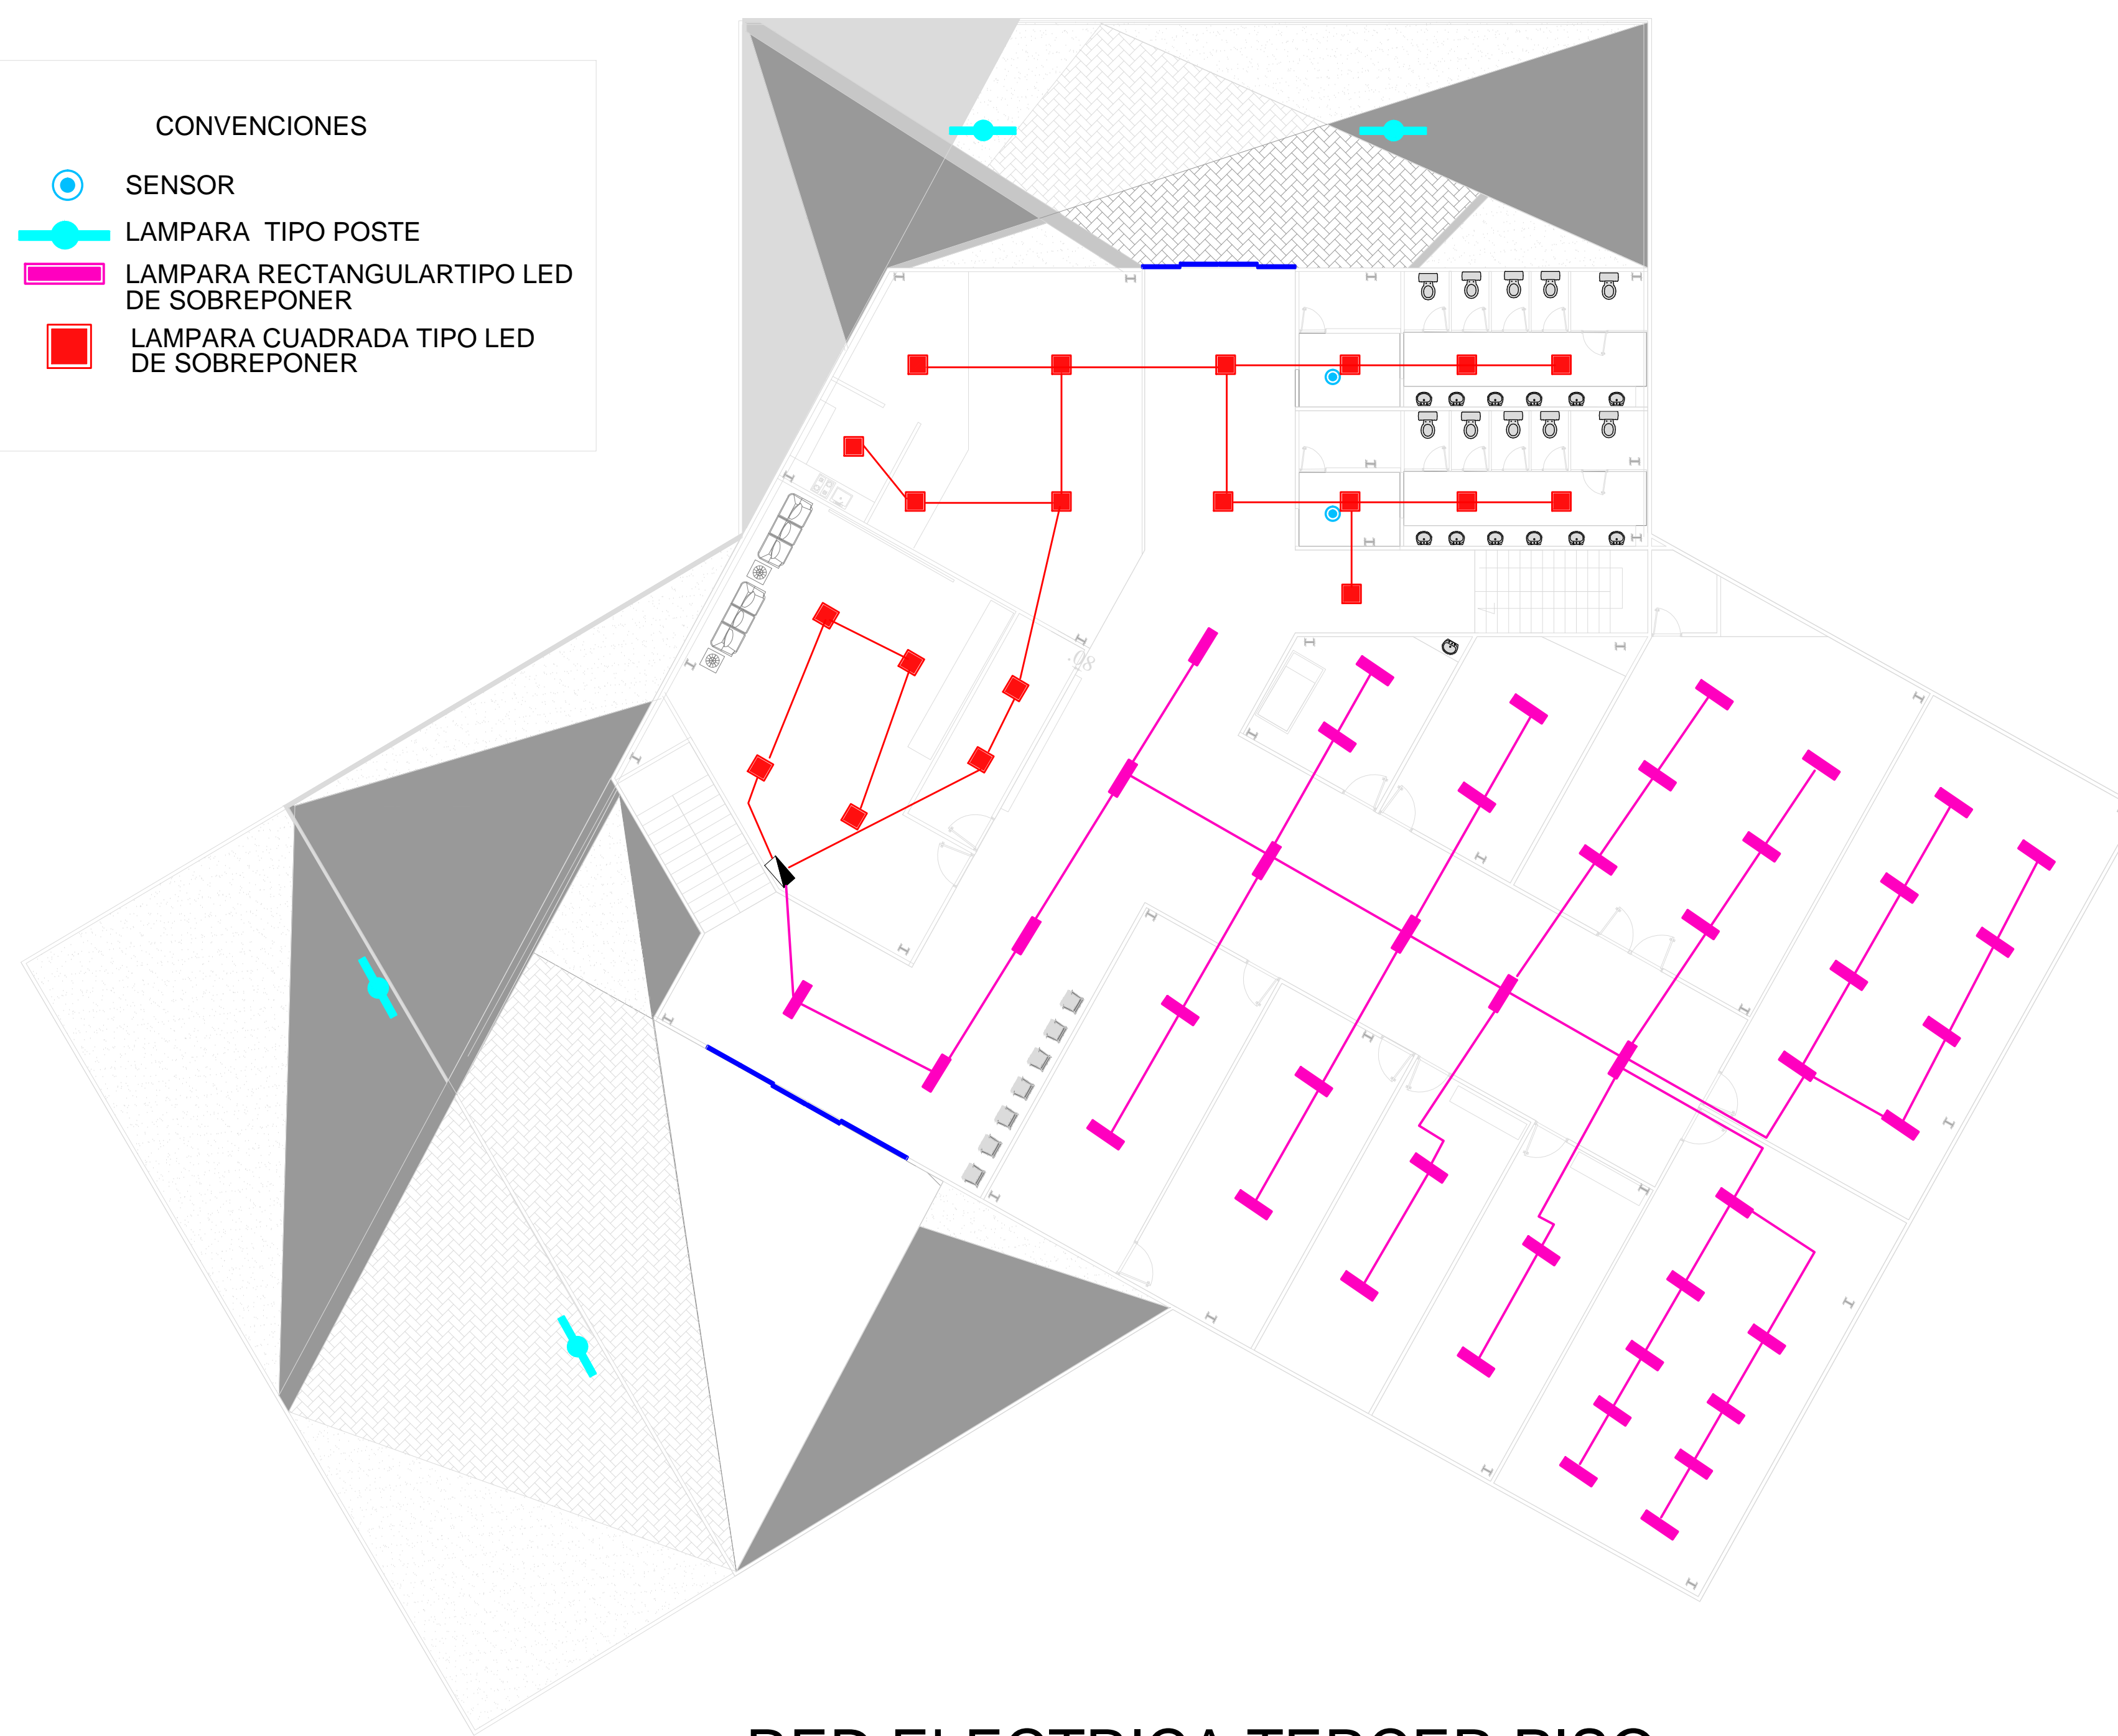


RED ELECTRICA TERCER PISO

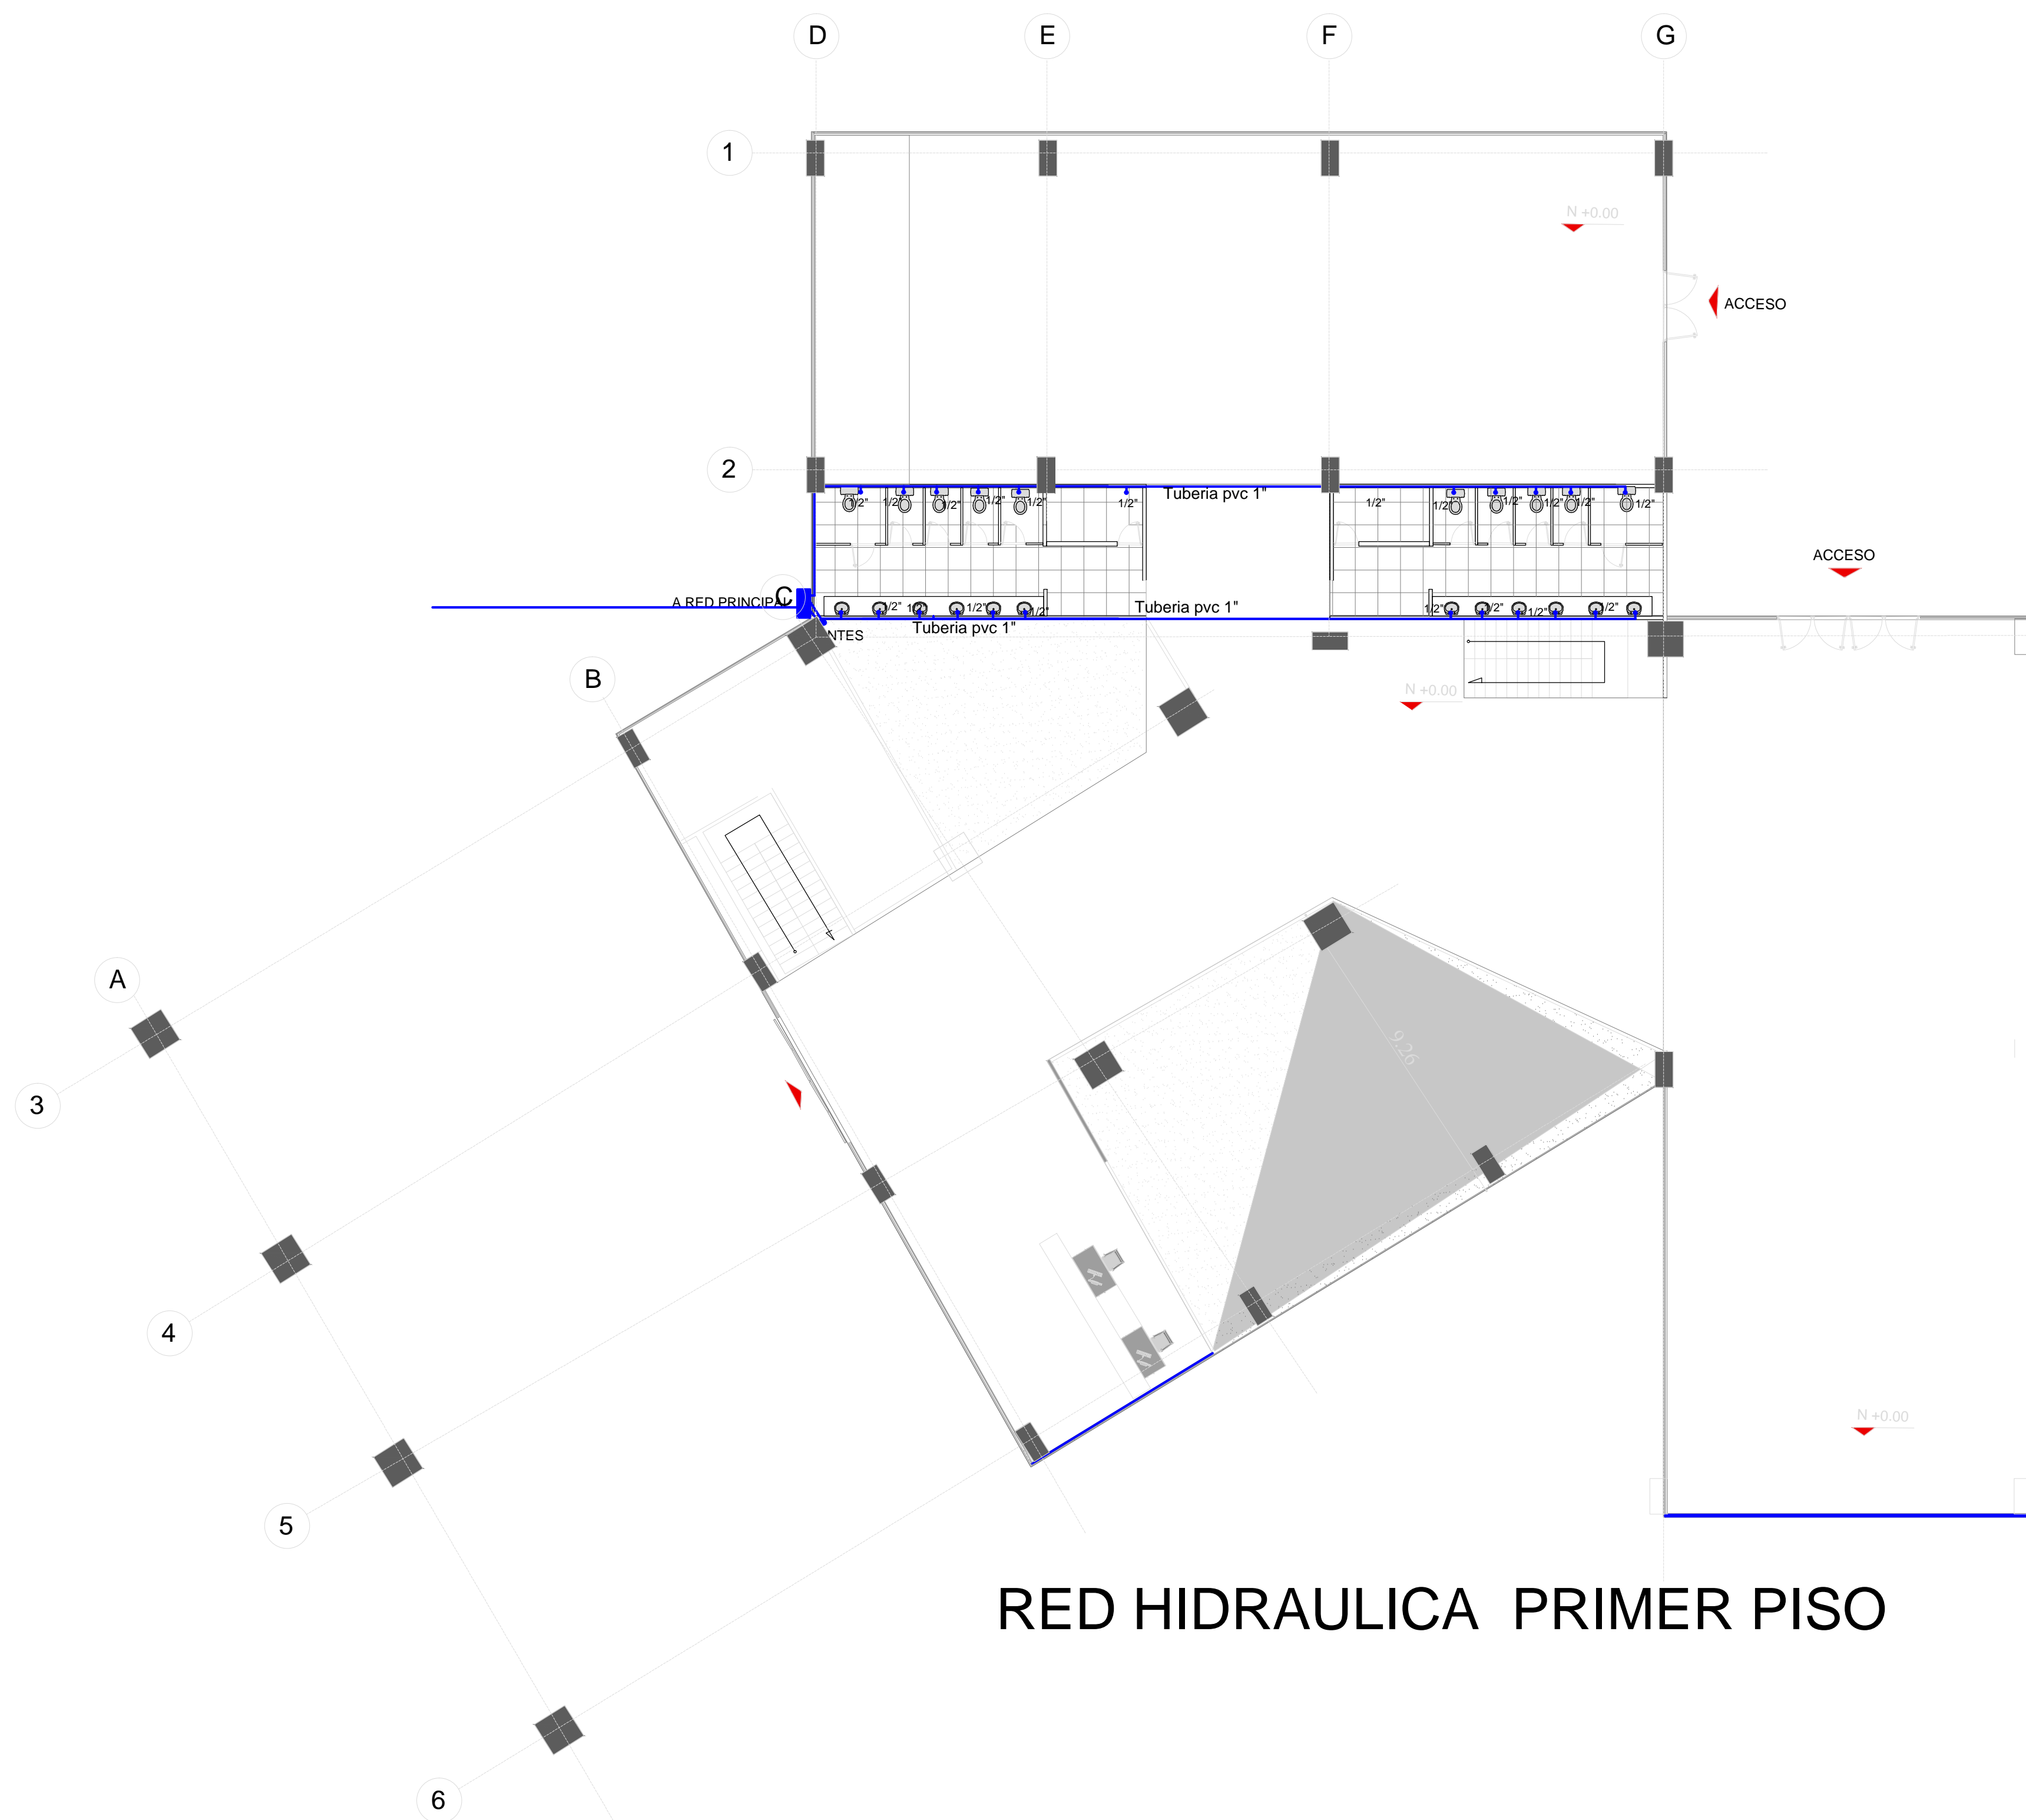


RED HIDRAULICA PRIMER PISO

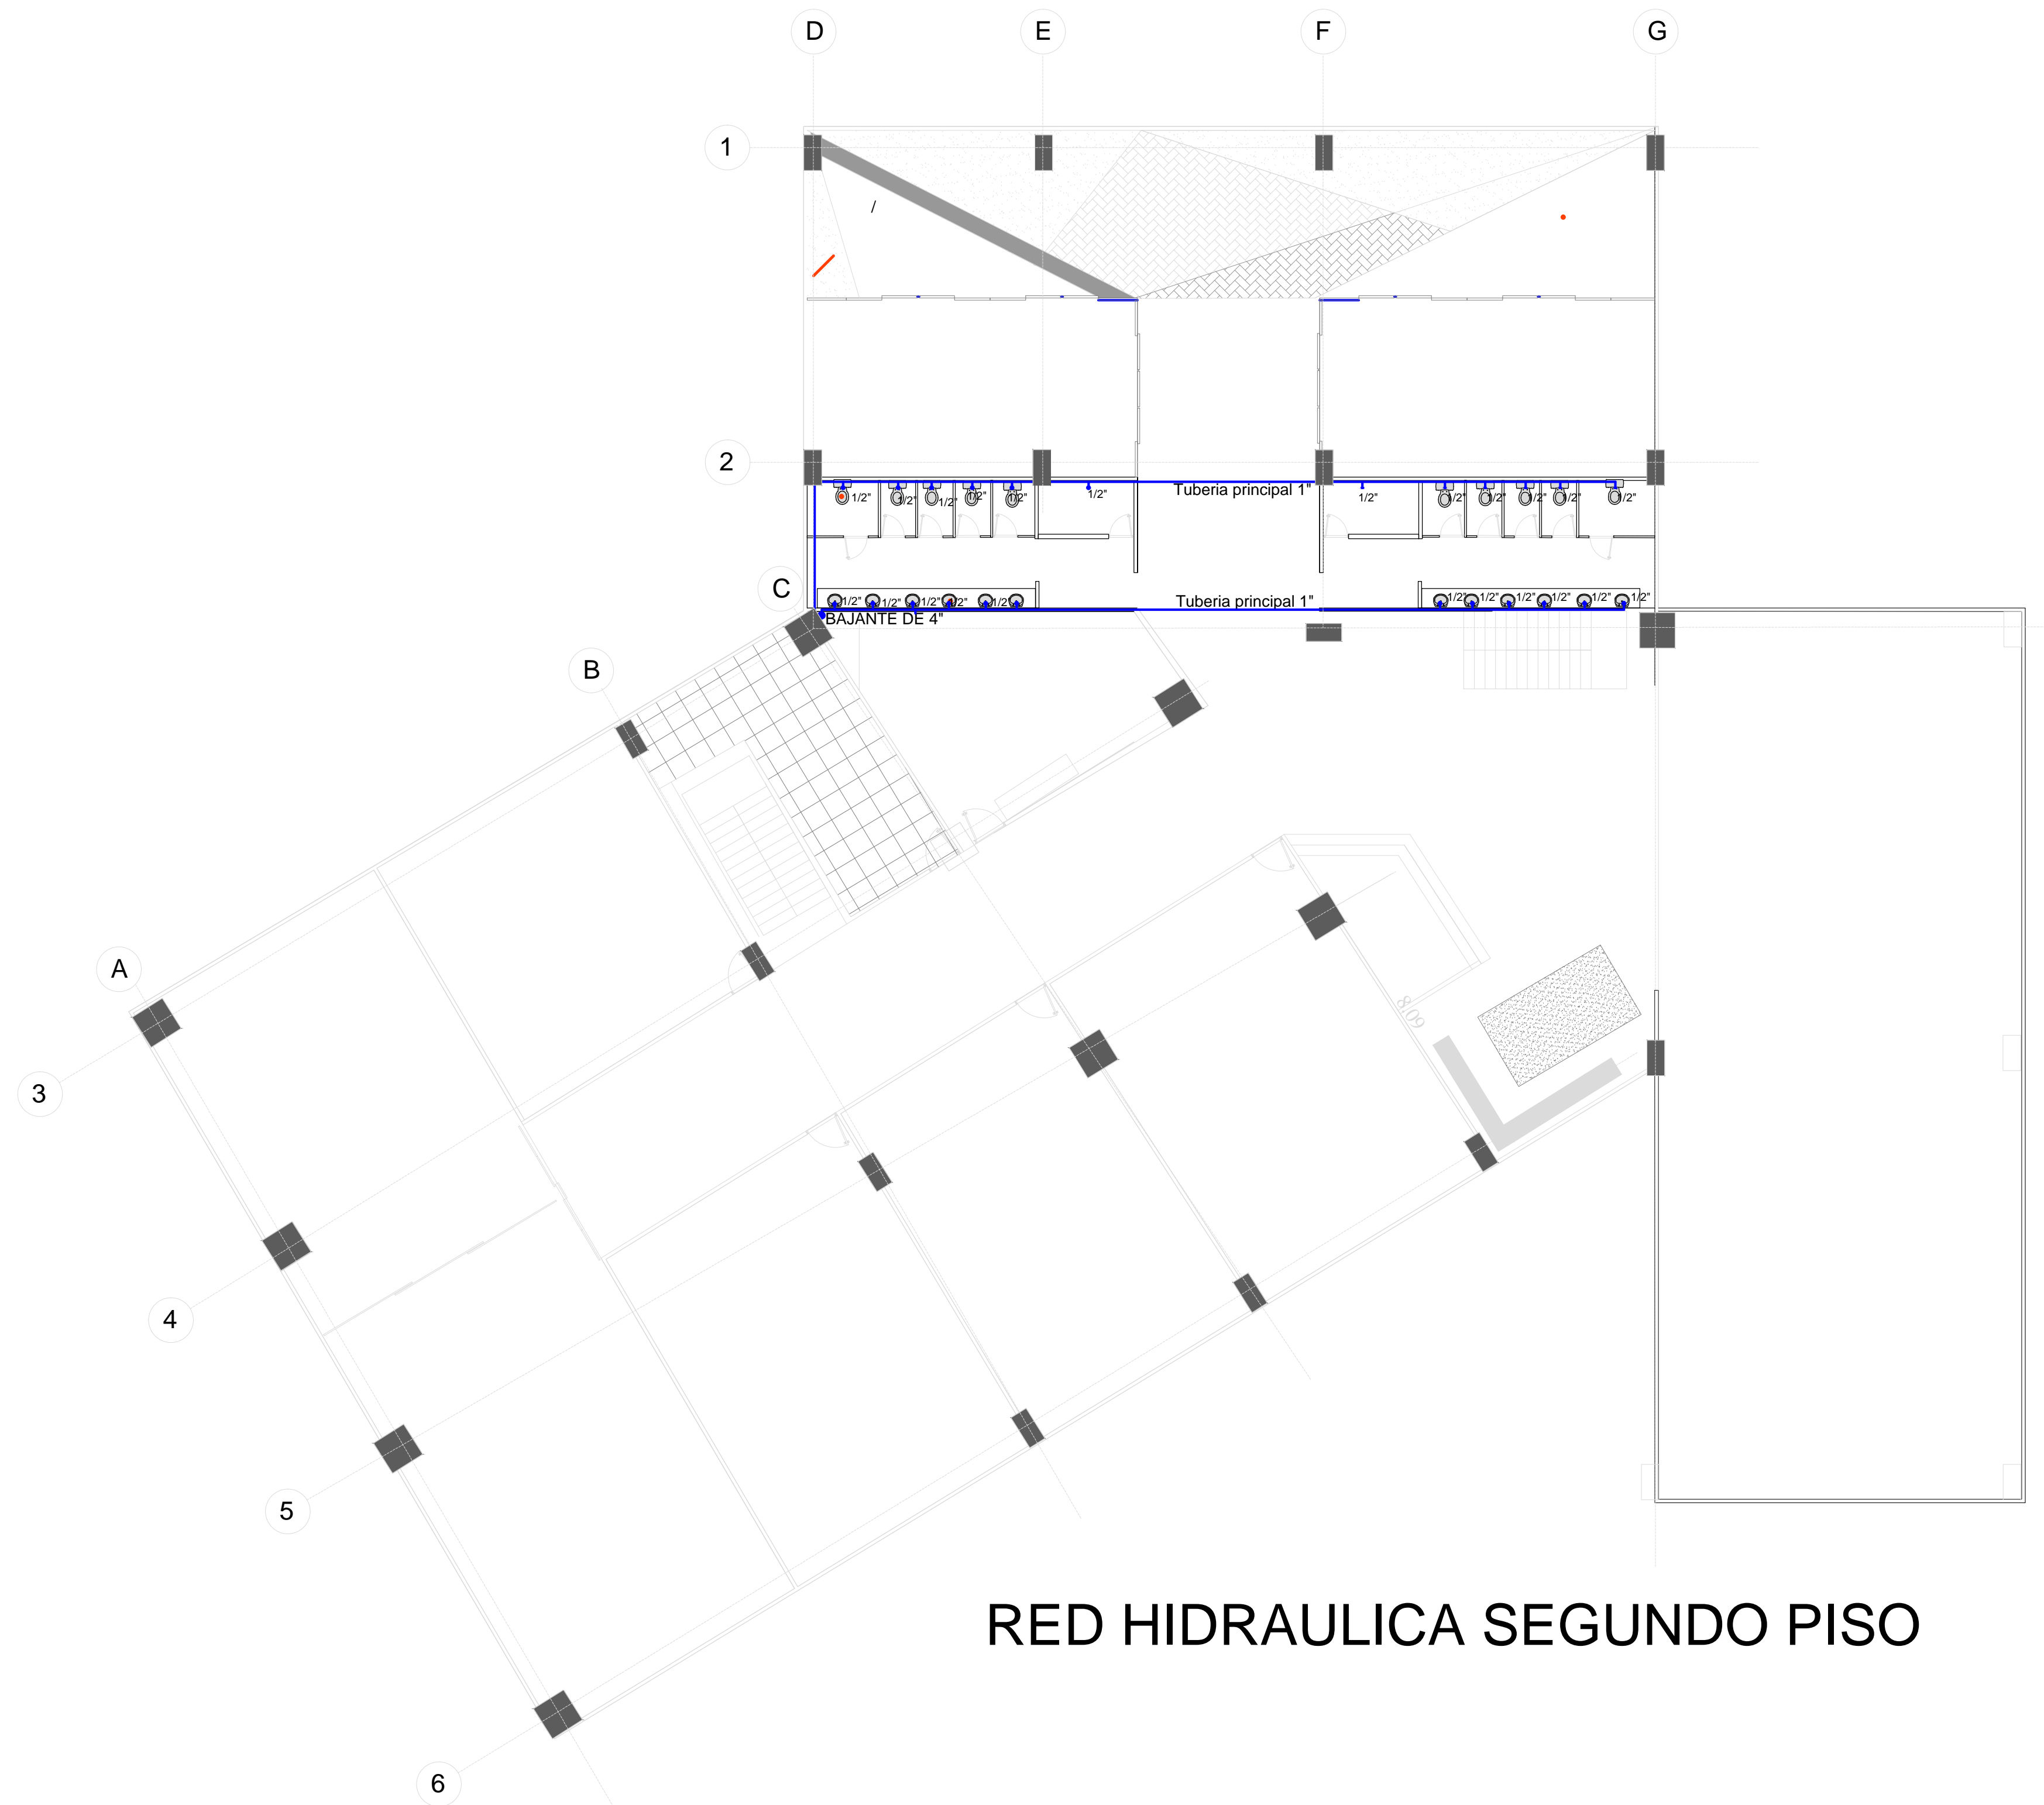


RED HIDRAULICA SEGUNDO PISO

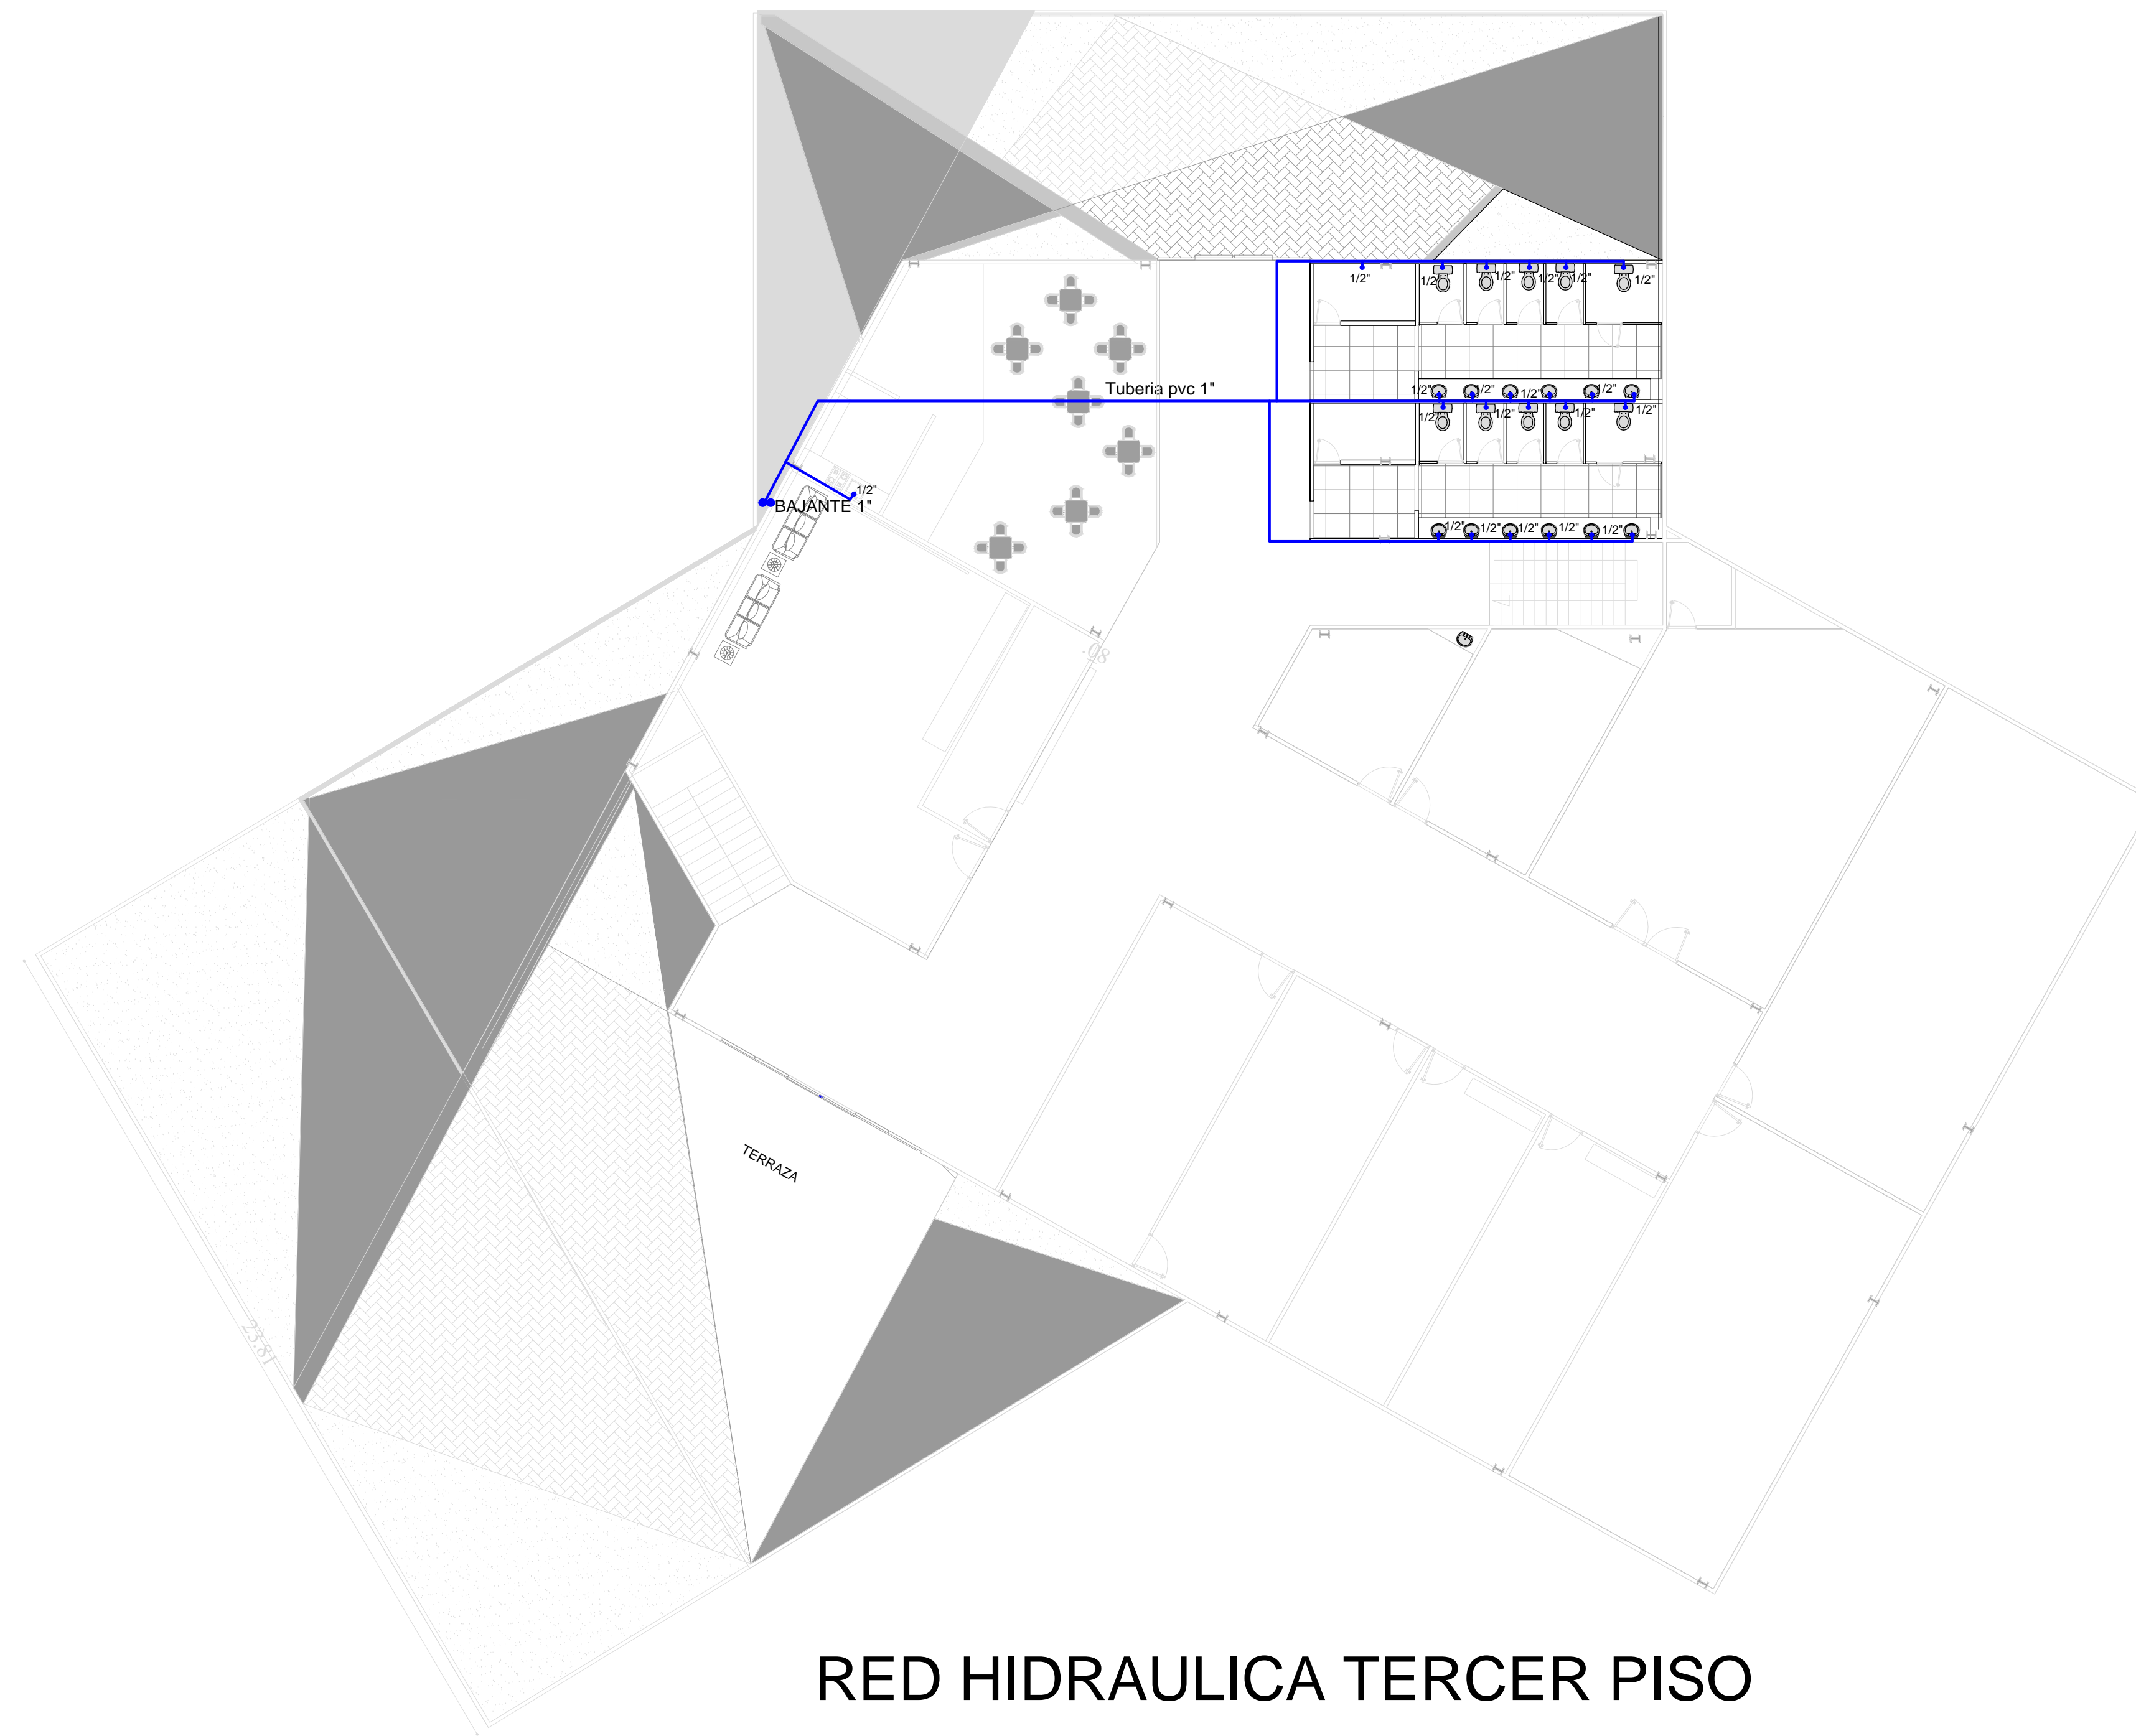


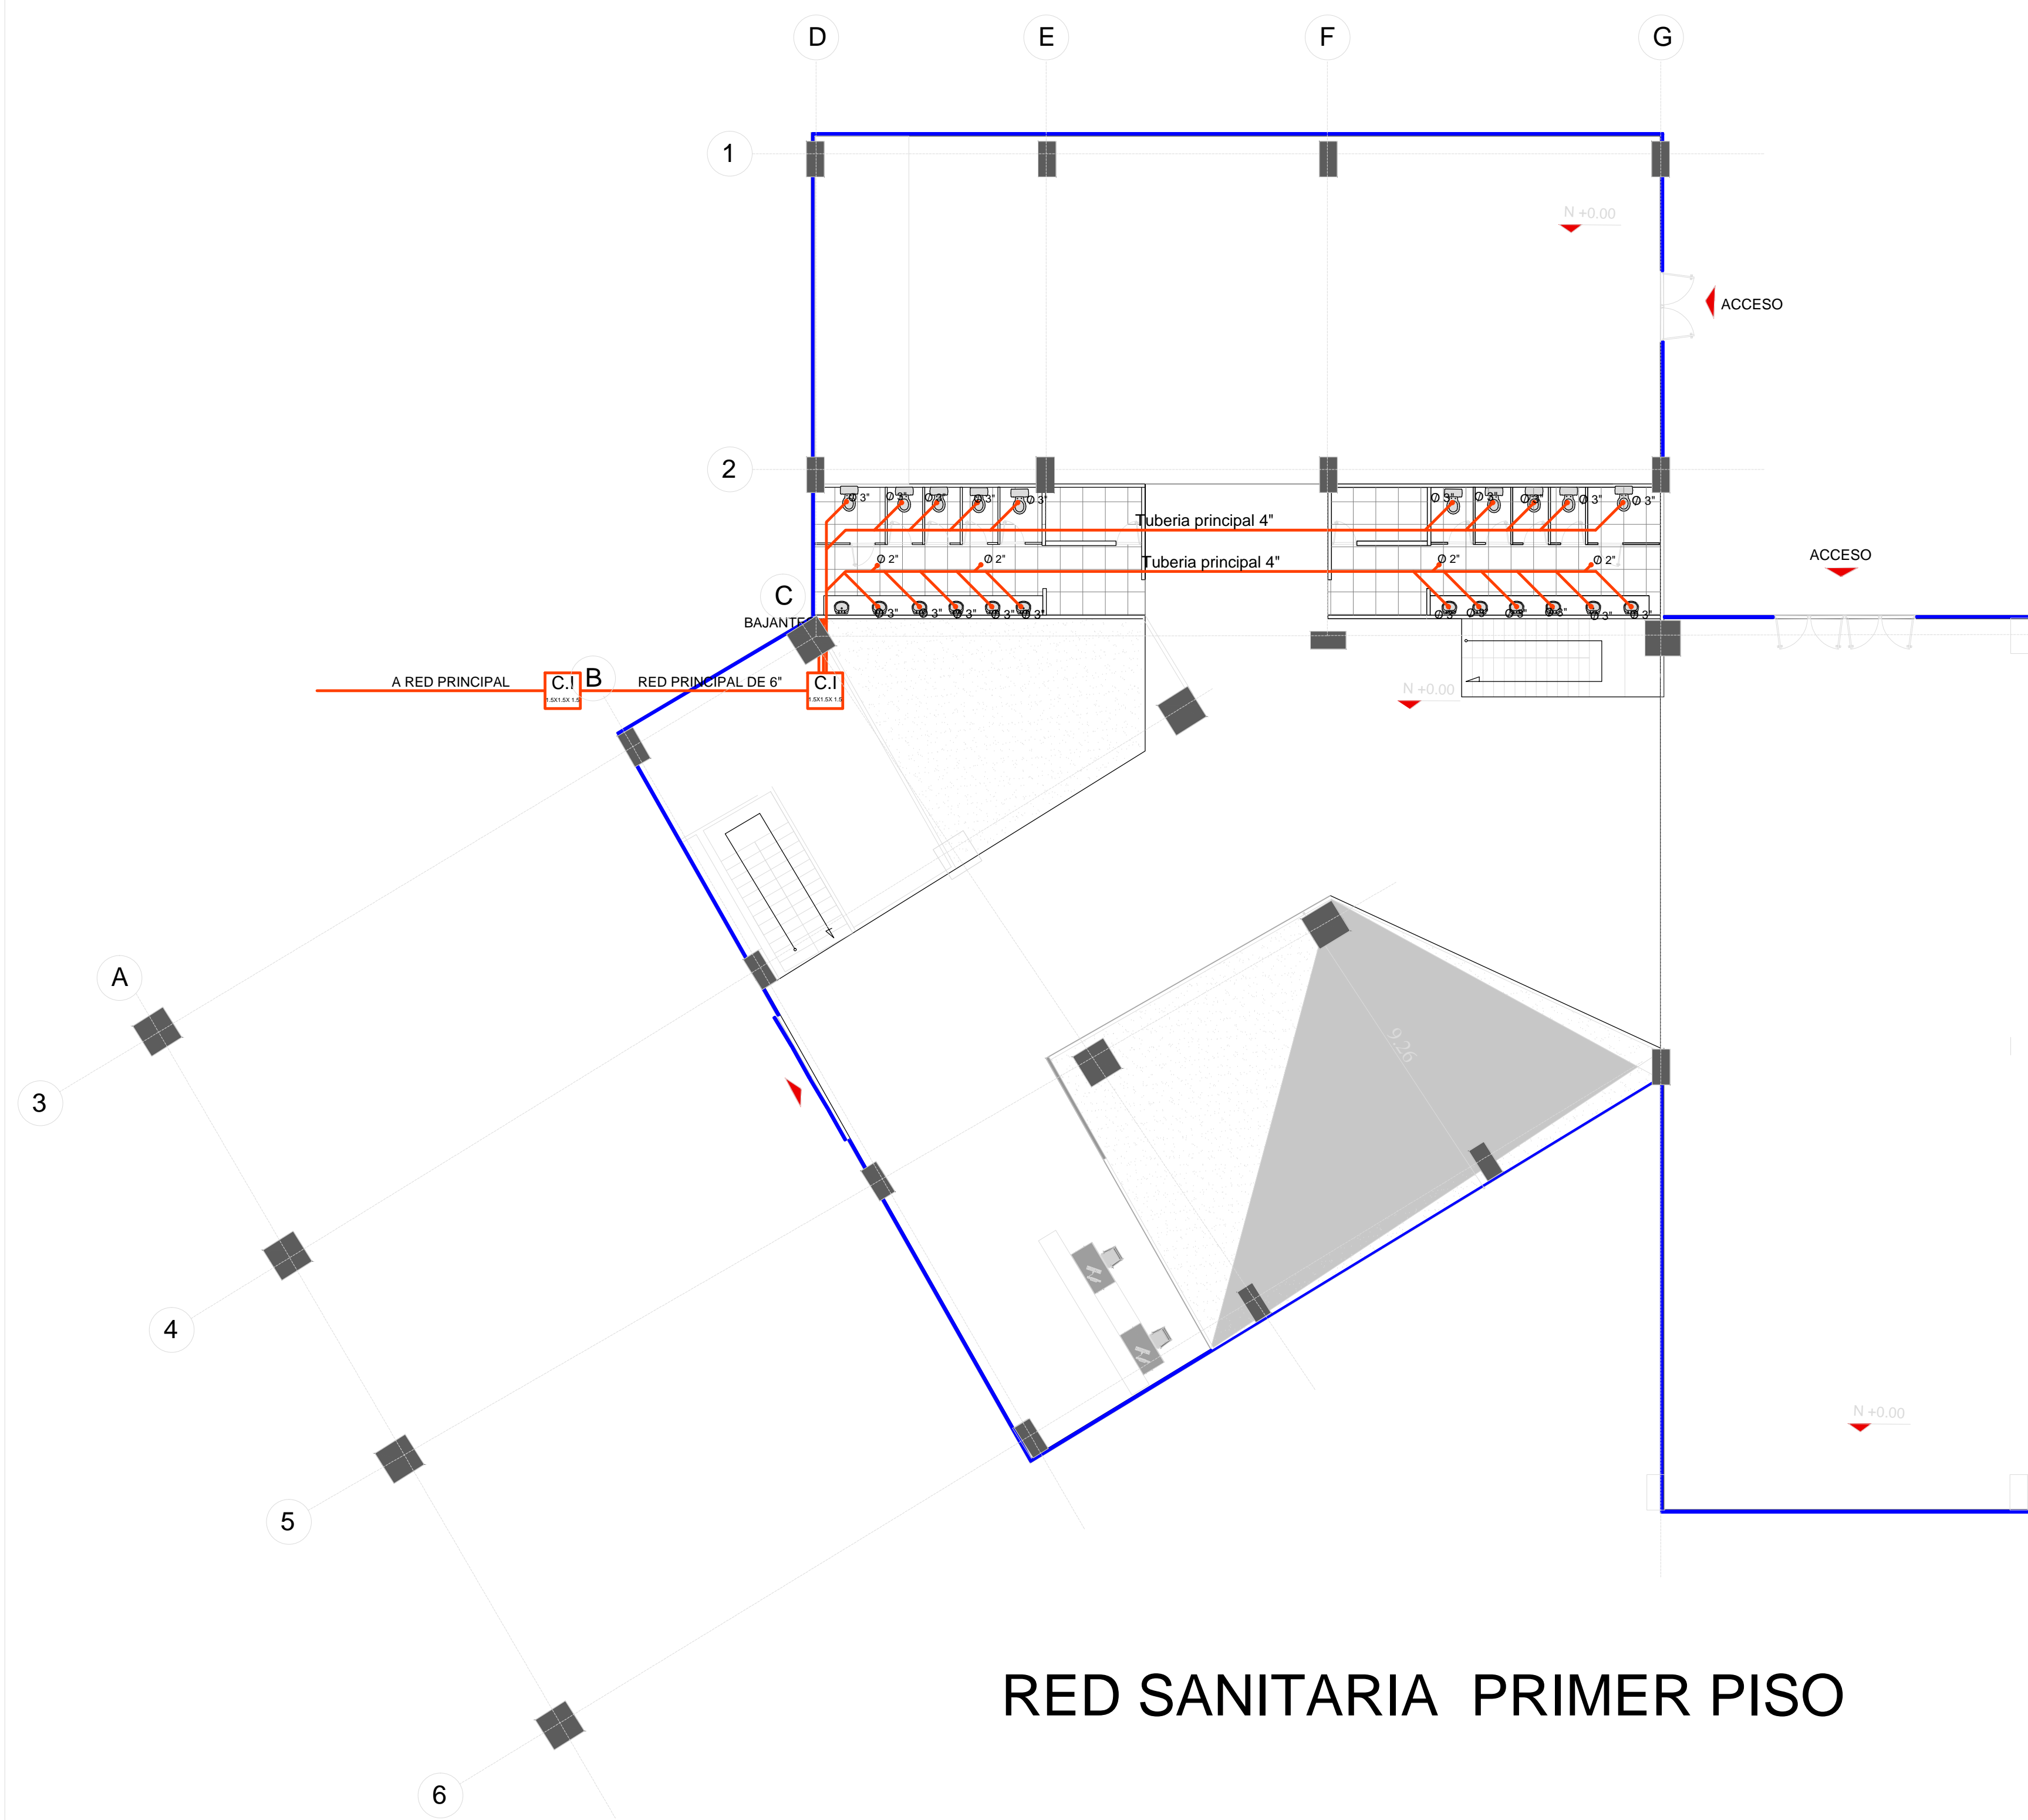

RED SANITARIA PRIMER PISO

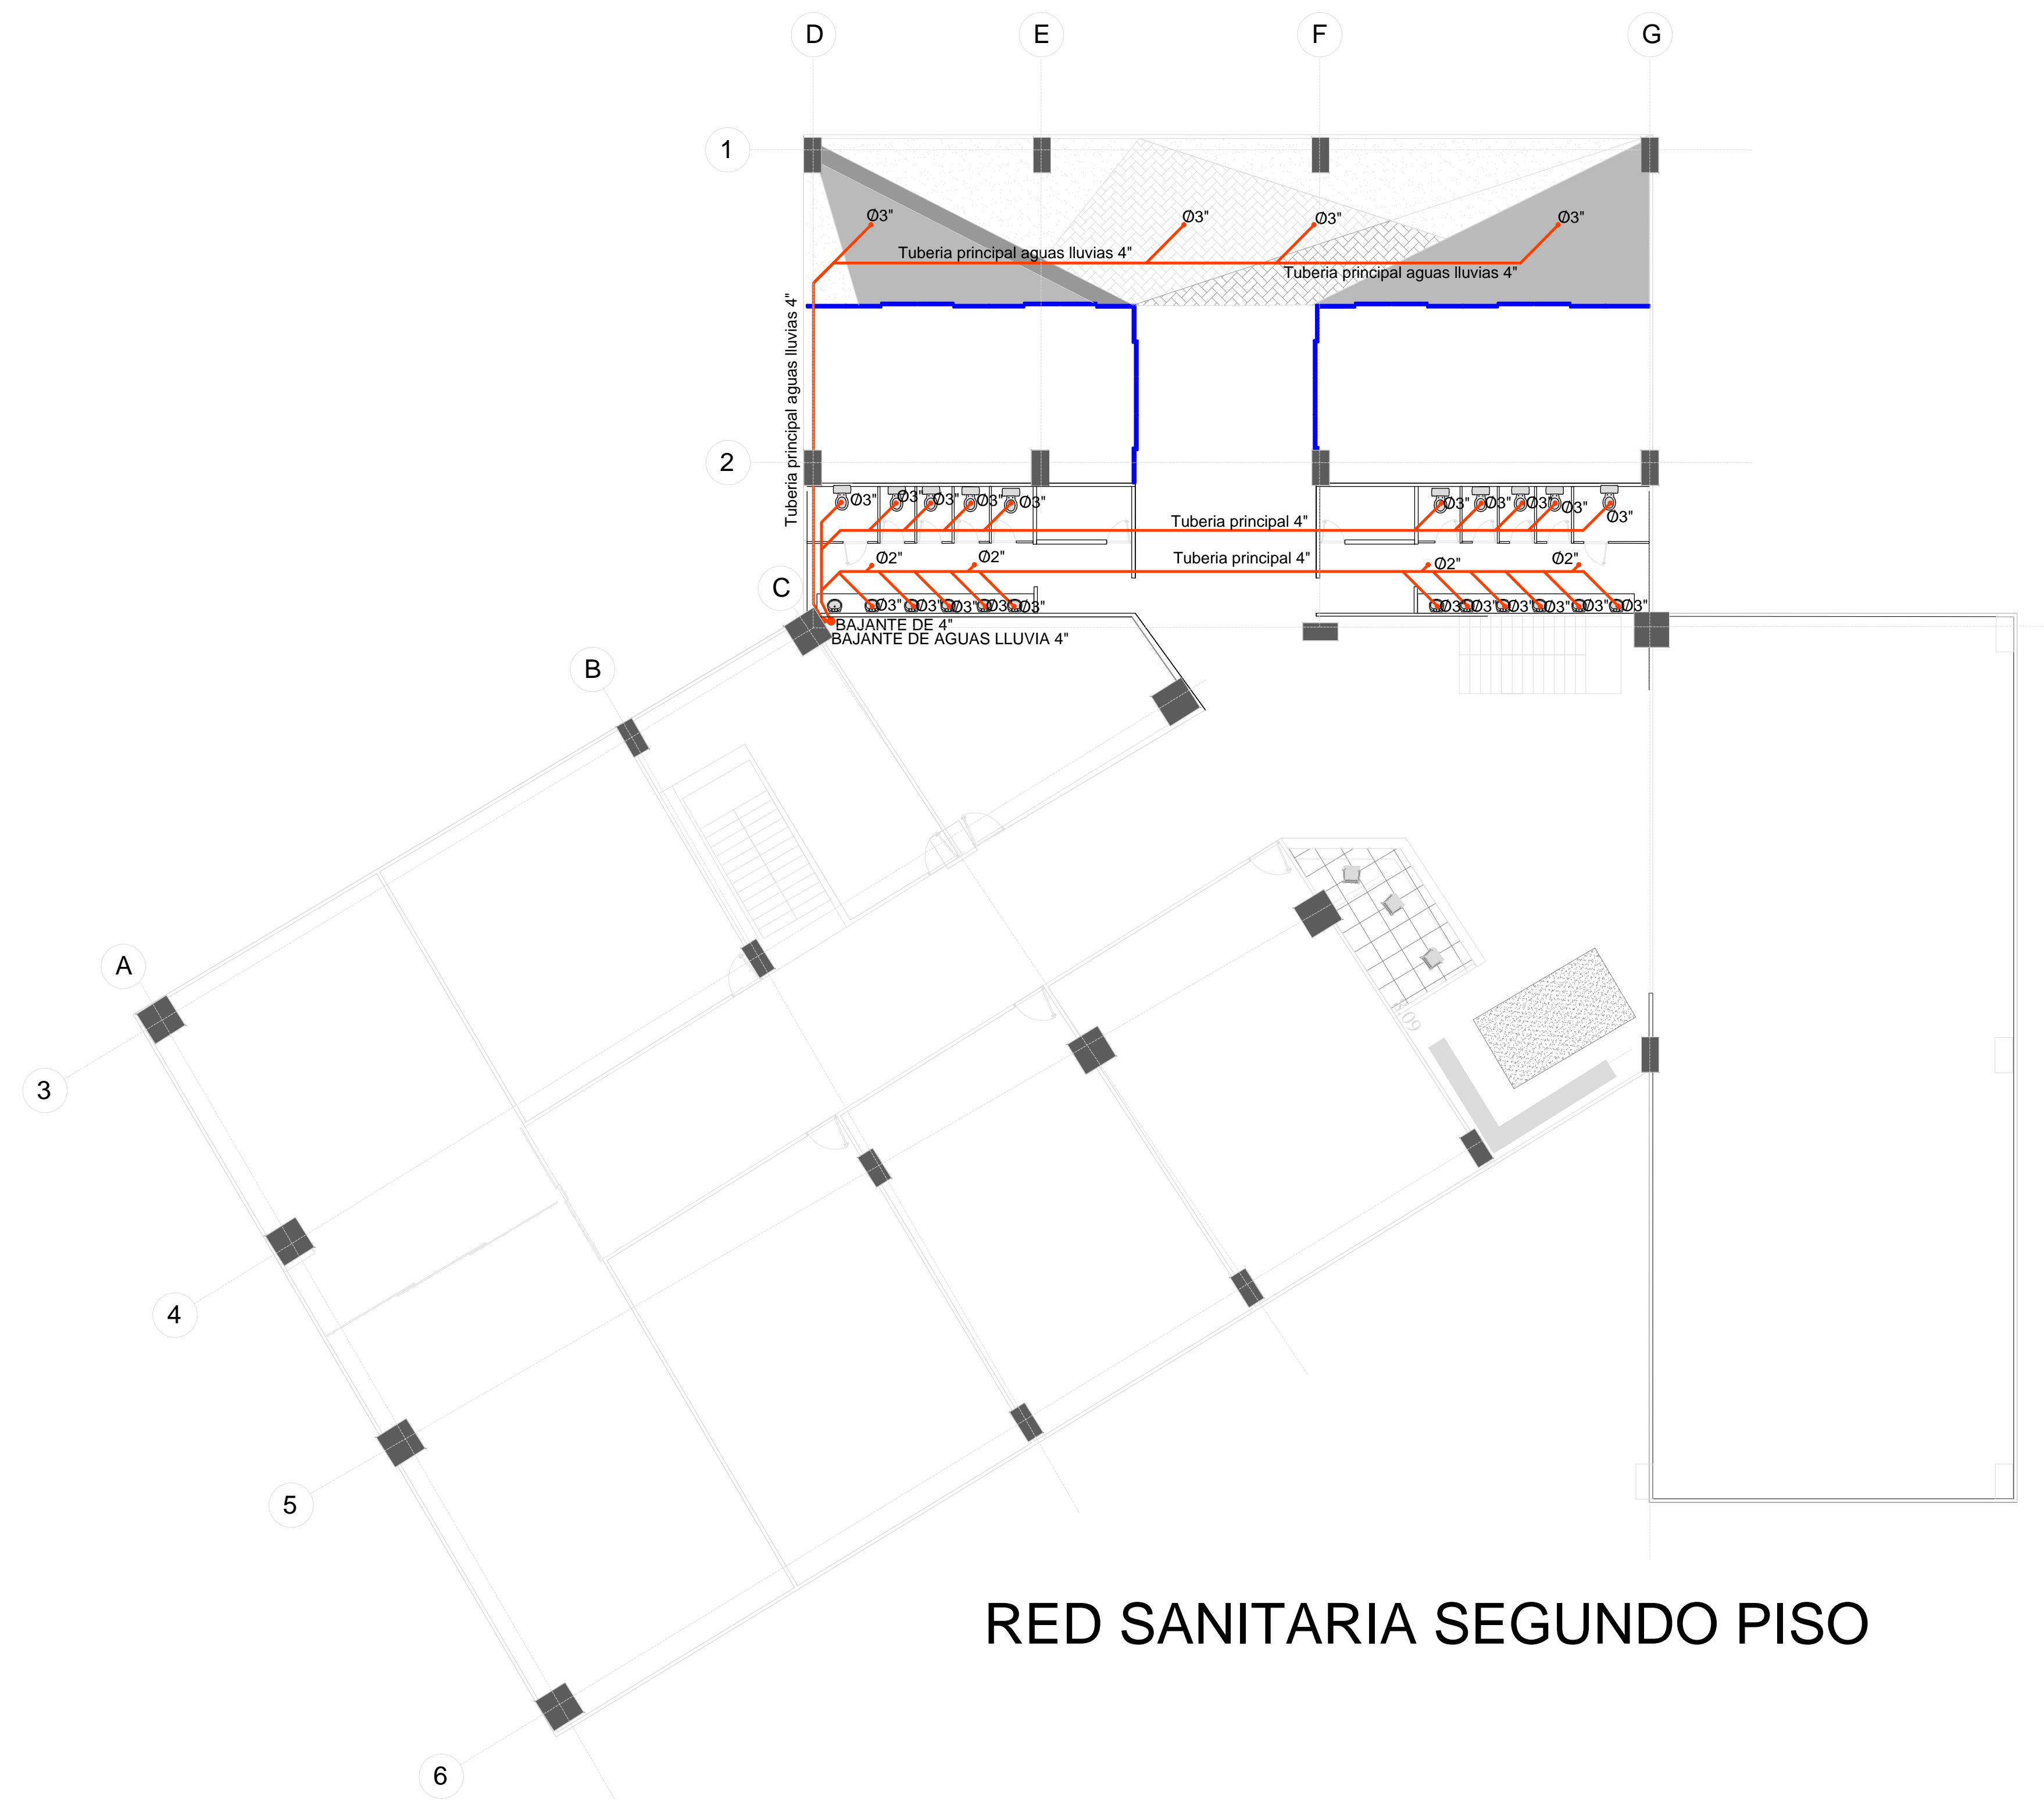

RED SANITARIA SEGUNDO PISO

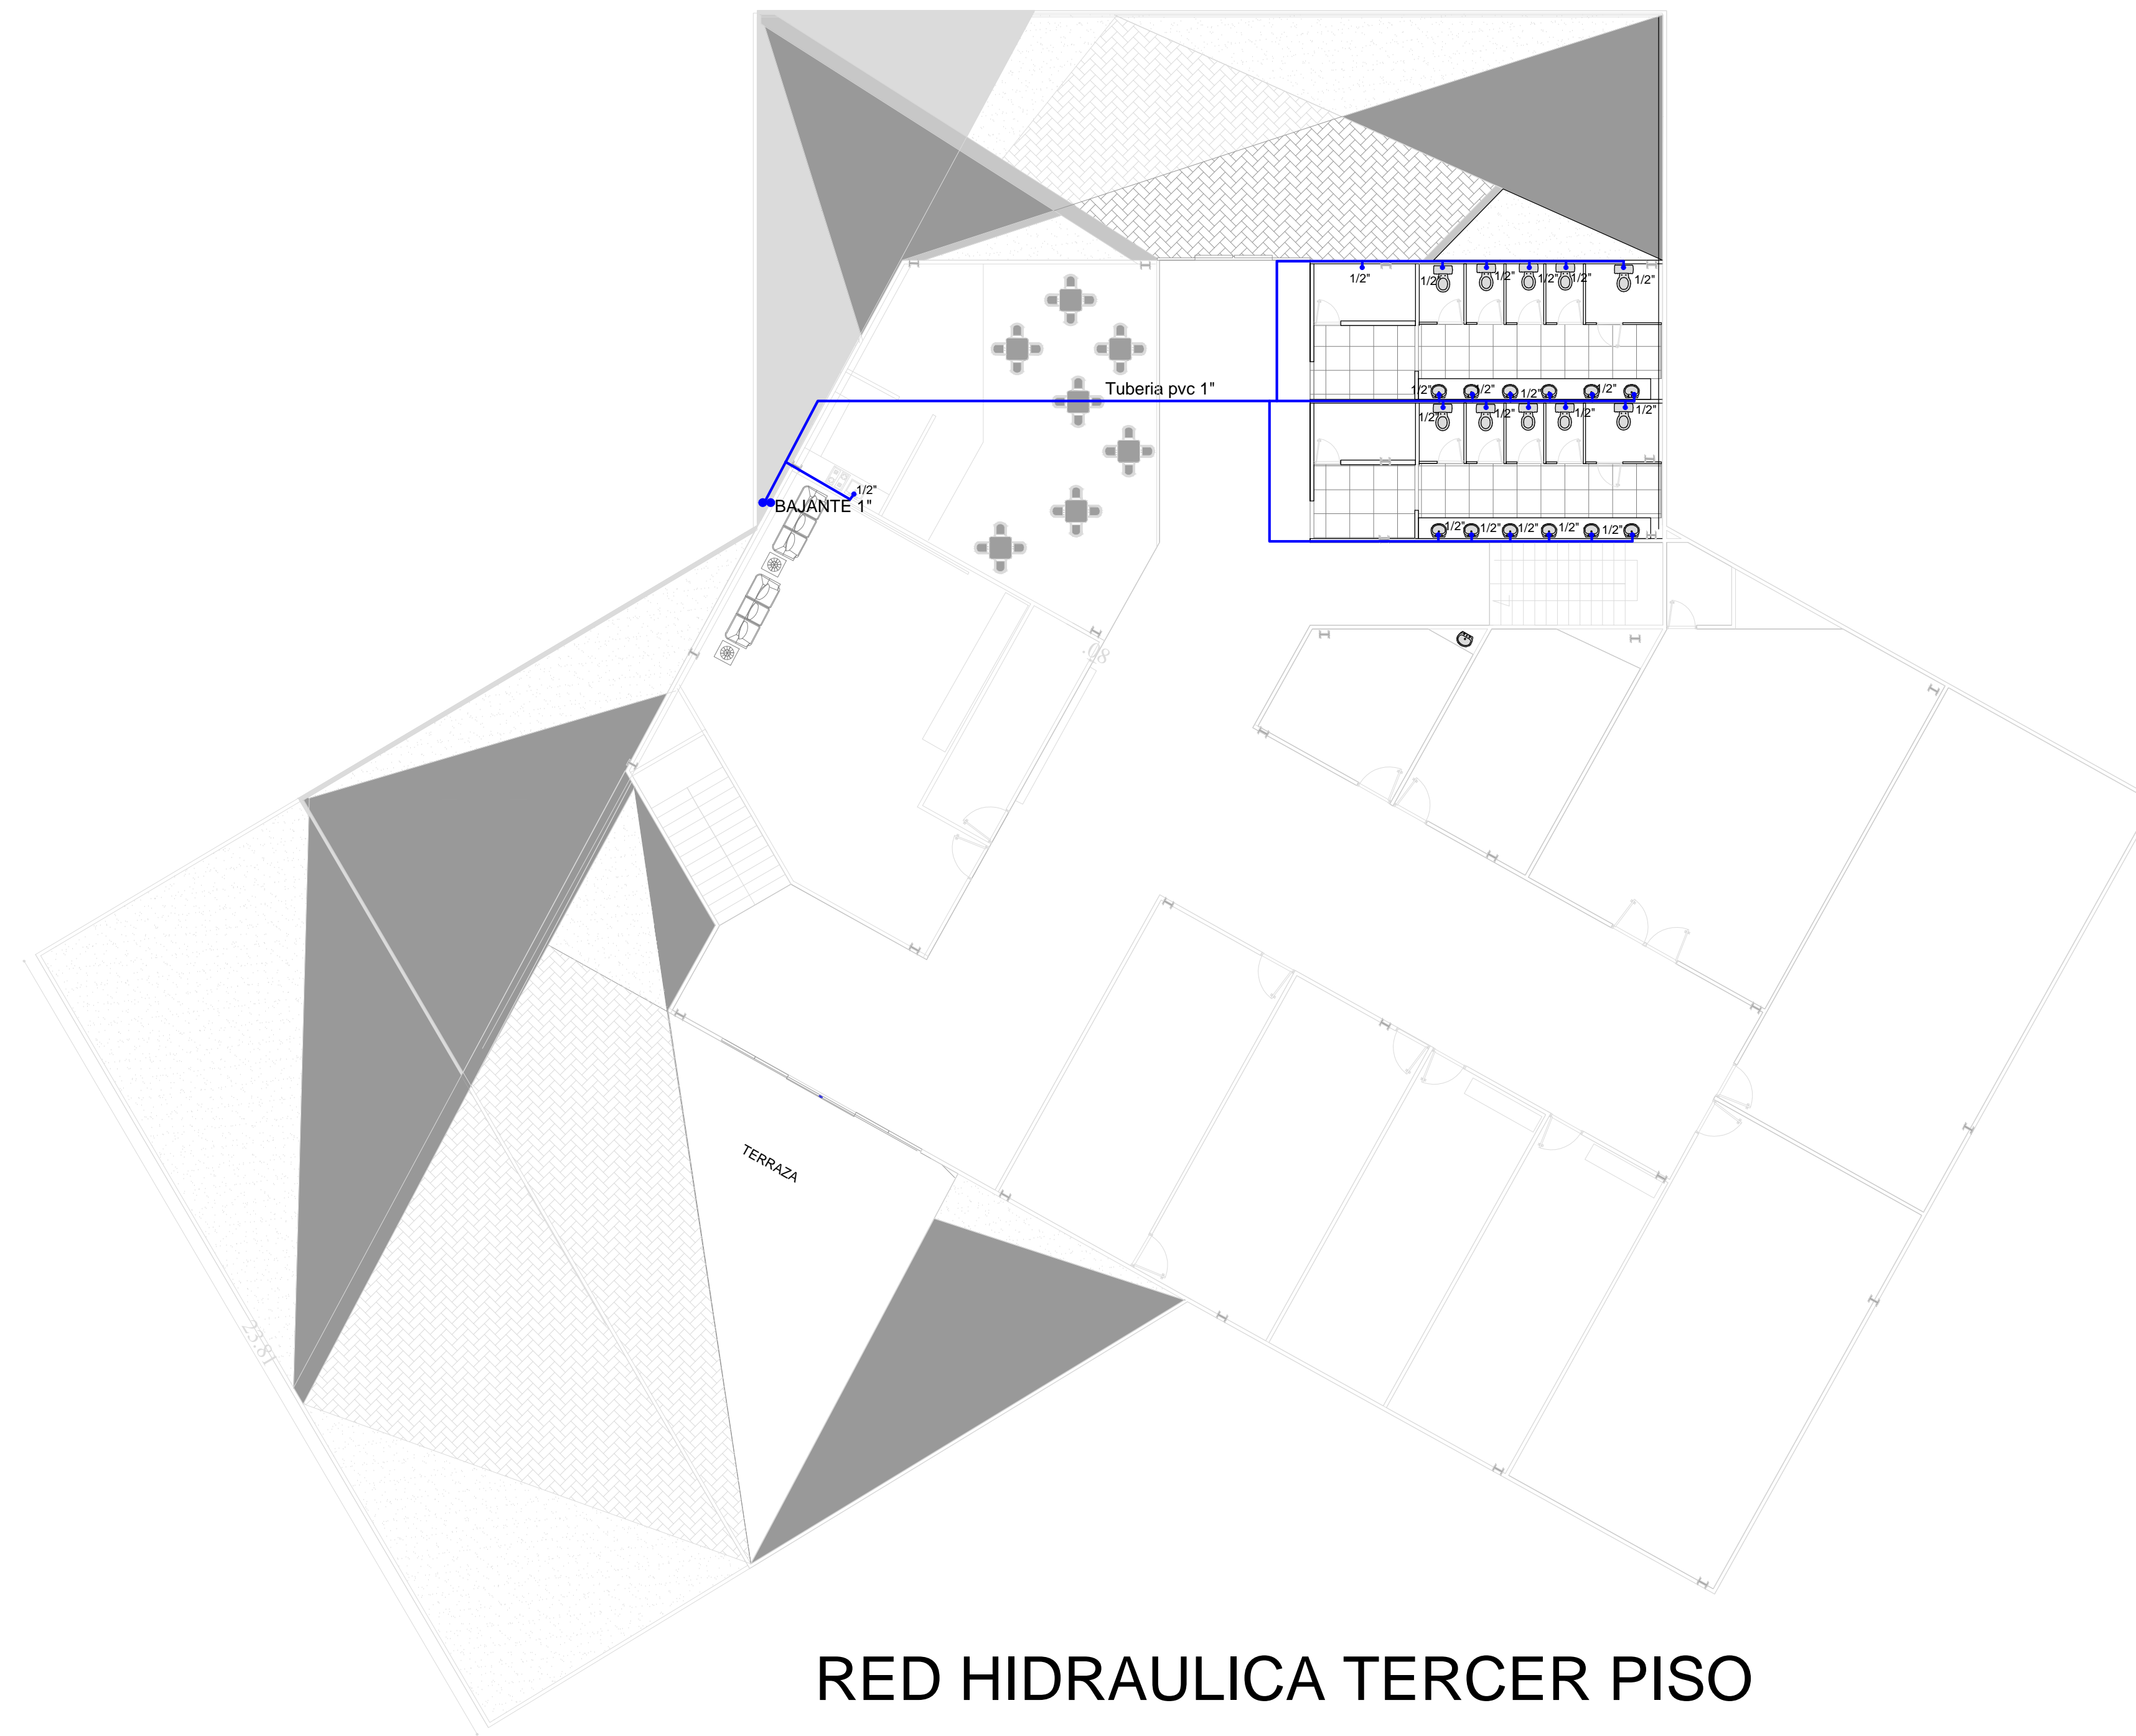

RED HIDRAULICA TERCER PISO