


# PROTOTIPO DE ALBERGUE INTEGRAL PARA MIGRANTES

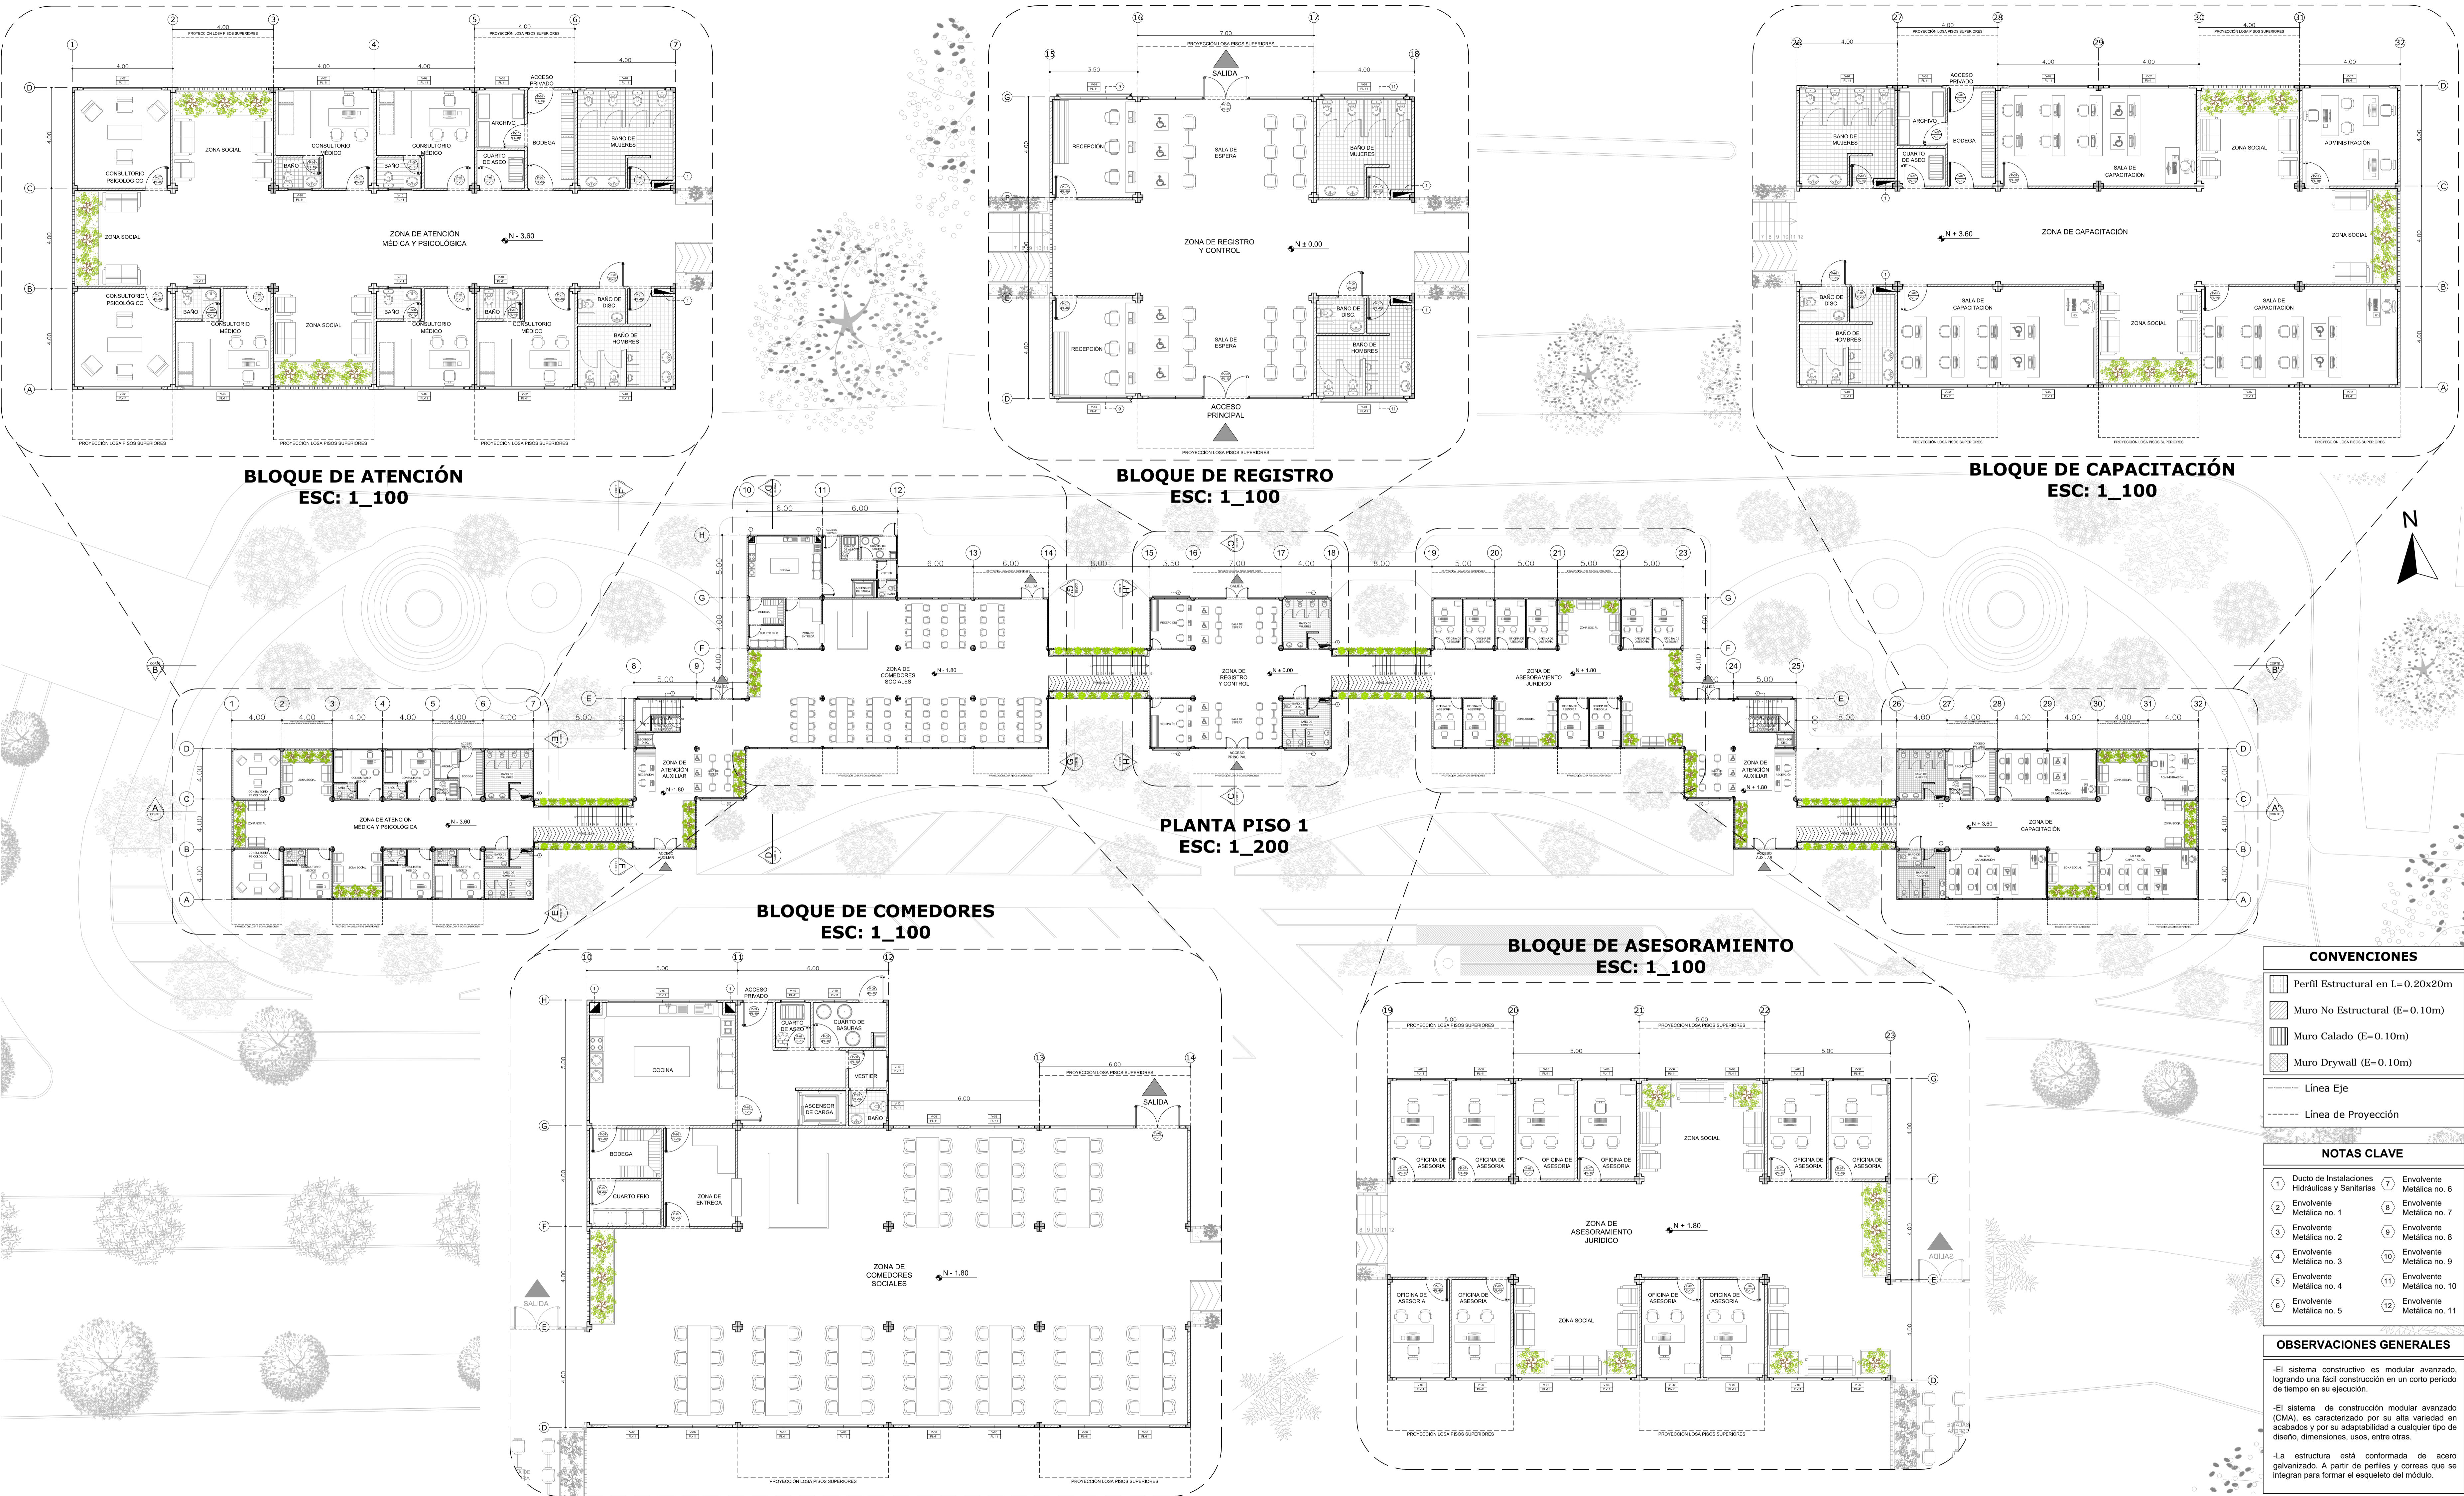

CONVENCIONES	
[Symbol]	Perfil Estructural en L= 0.20x20m
[Symbol]	Muro No Estructural (E= 0.10m)
[Symbol]	Muro Calado (E= 0.10m)
[Symbol]	Muro Drywall (E= 0.10m)
[Symbol]	Línea Eje
[Symbol]	Línea de Proyección

NOTAS CLAVE	
1	Ducto de Instalaciones Hidráulicas y Sanitarias
2	Envoltorio Metálica no. 1
3	Envoltorio Metálica no. 2
4	Envoltorio Metálica no. 3
5	Envoltorio Metálica no. 4
6	Envoltorio Metálica no. 5
7	Envoltorio Metálica no. 6
8	Envoltorio Metálica no. 7
9	Envoltorio Metálica no. 8
10	Envoltorio Metálica no. 9
11	Envoltorio Metálica no. 10
12	Envoltorio Metálica no. 11

OBSERVACIONES GENERALES	
-El sistema constructivo es modular avanzado, logrando una fácil construcción en un corto periodo de tiempo en su ejecución.	
-El sistema de construcción modular avanzado (CMA), es caracterizado por su alta variedad en acabados y por su adaptabilidad a cualquier tipo de diseño, dimensiones, usos, entre otros.	
-La estructura está conformada de acero galvanizado. A partir de perfiles y correas que se integran para formar el esqueleto del módulo.	