

VIVIENDA Y COMERCIO

VIVIENDA Y COMERCIO

1 ▼

▼ 3

C1

VIA VEREDA LA
ESMERALDA



CANCHA
MULTIFUNCCIONAL

GRADERIA



ZONA
BOSCOSA

2 ▲


▲ 4

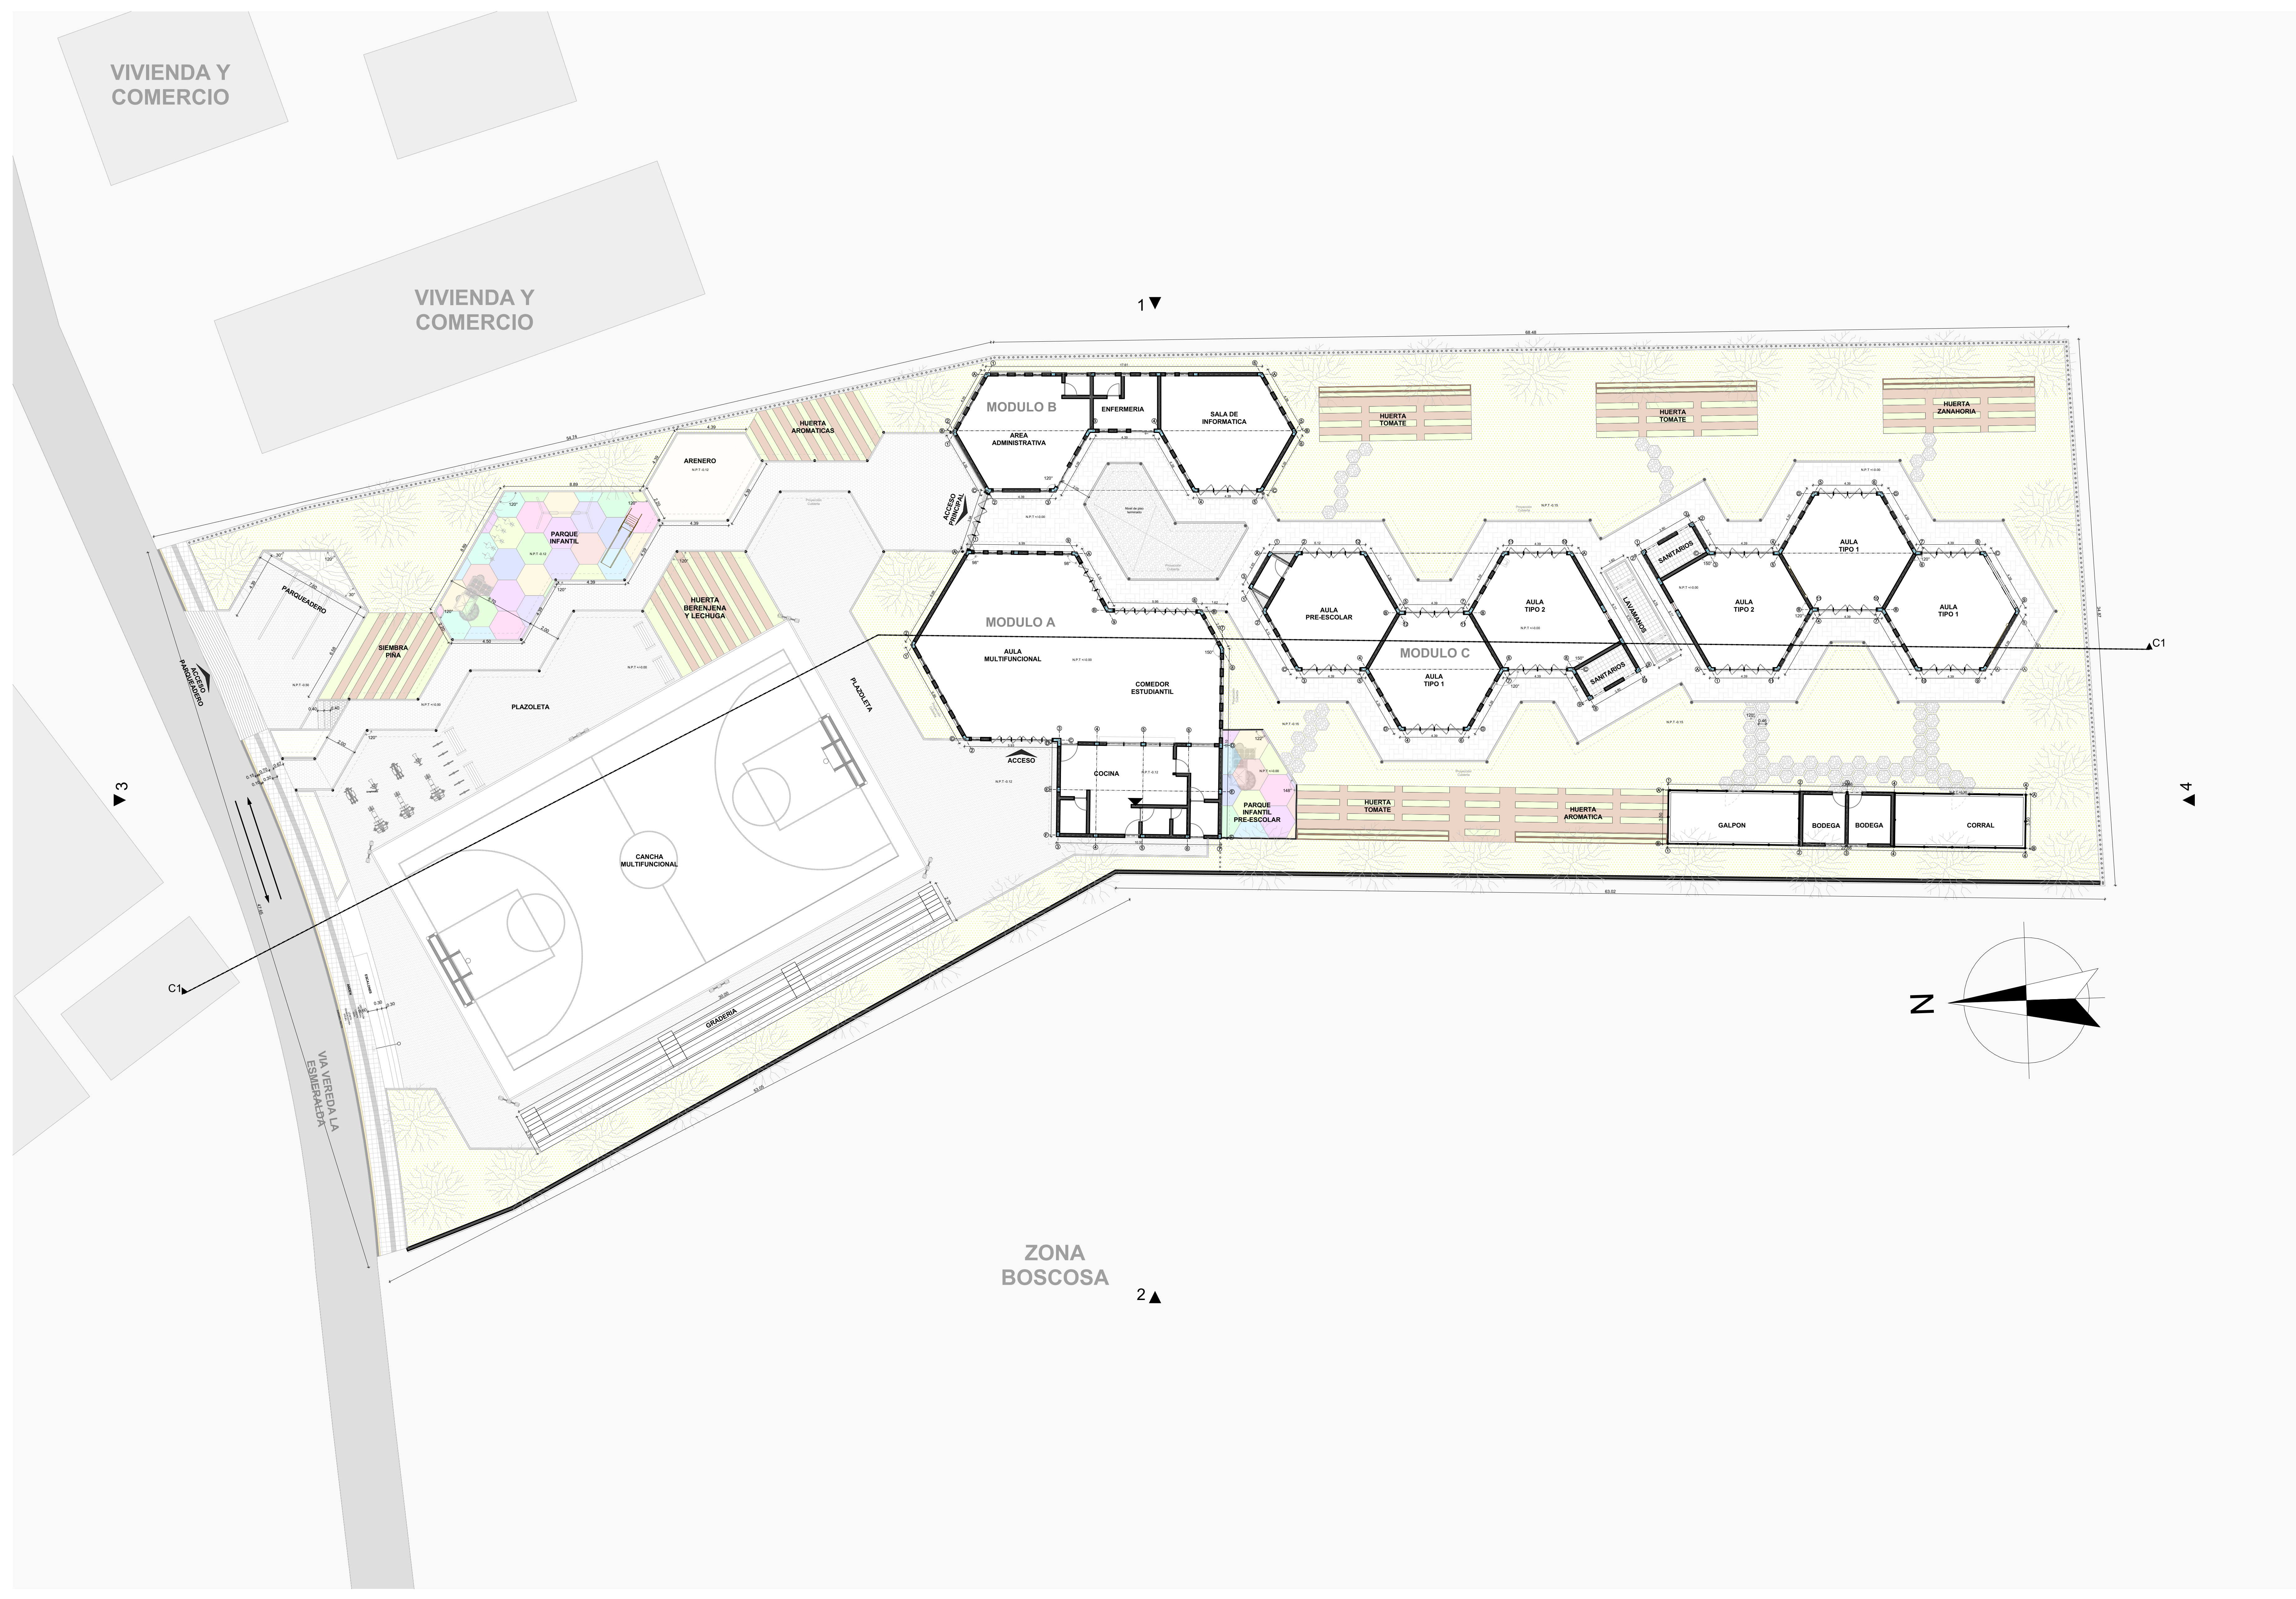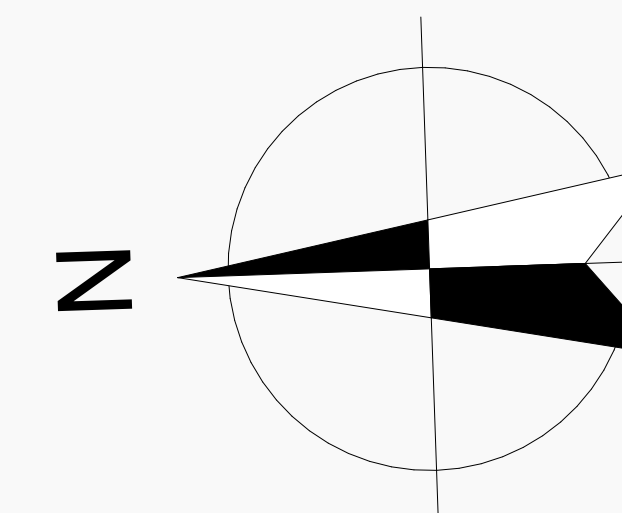


Planta primer piso

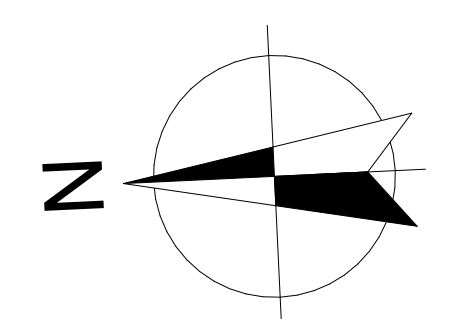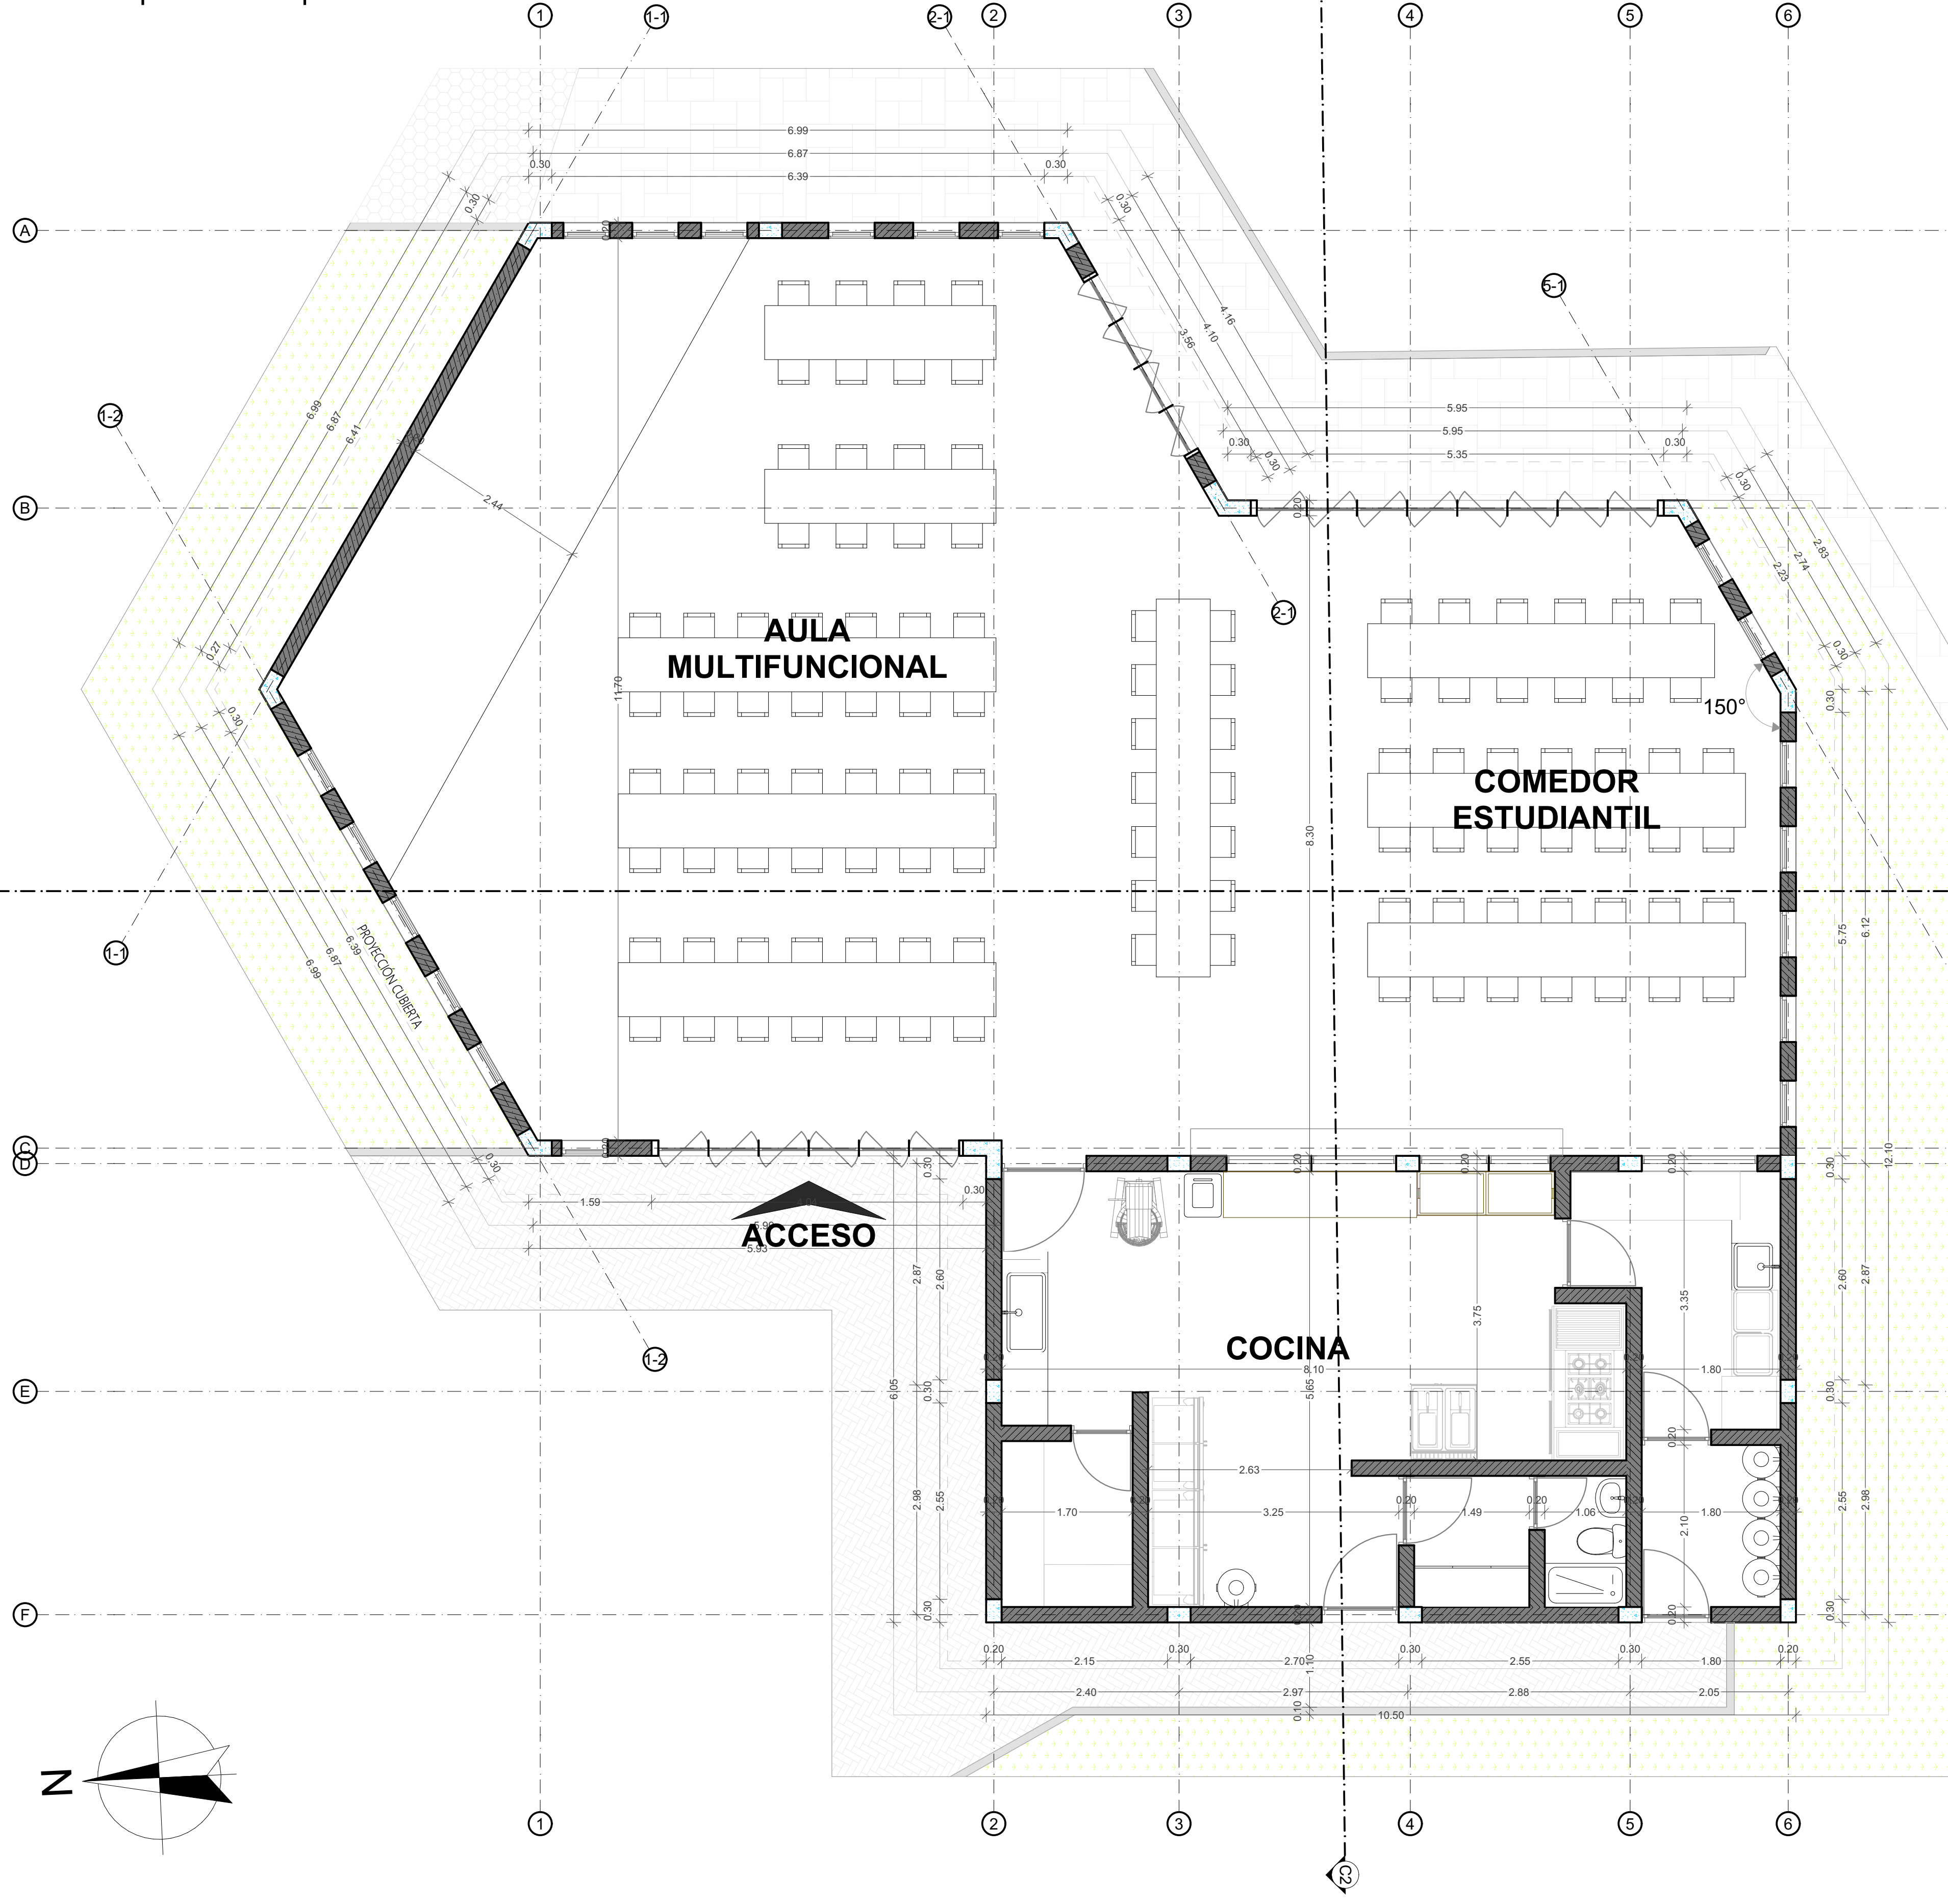


Fachada 2

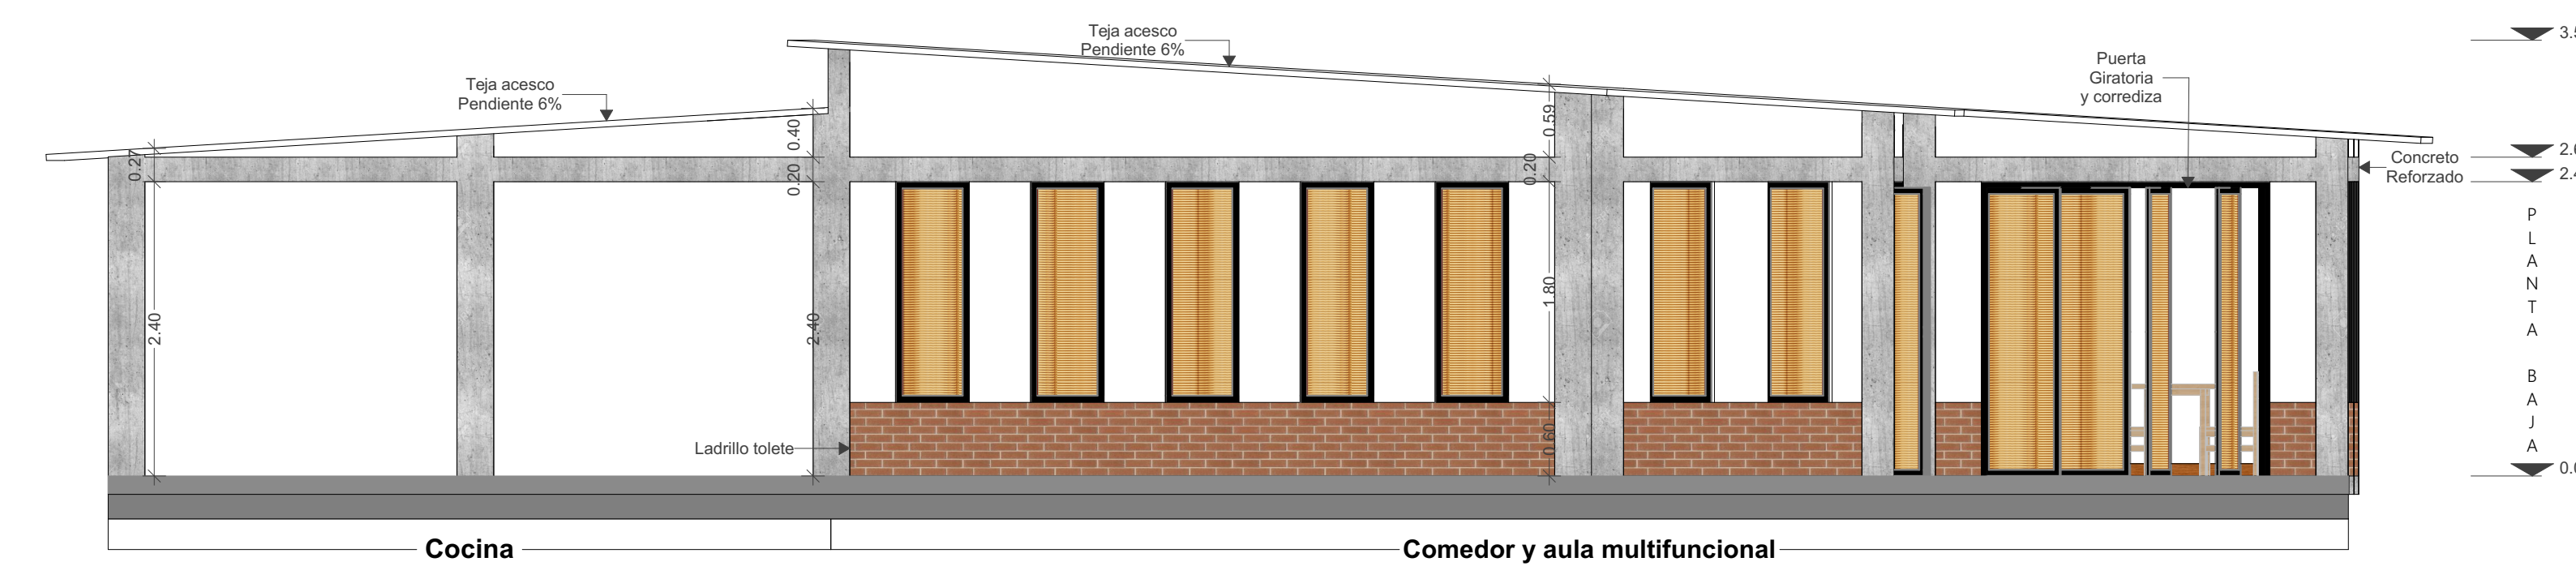


Fachada 3

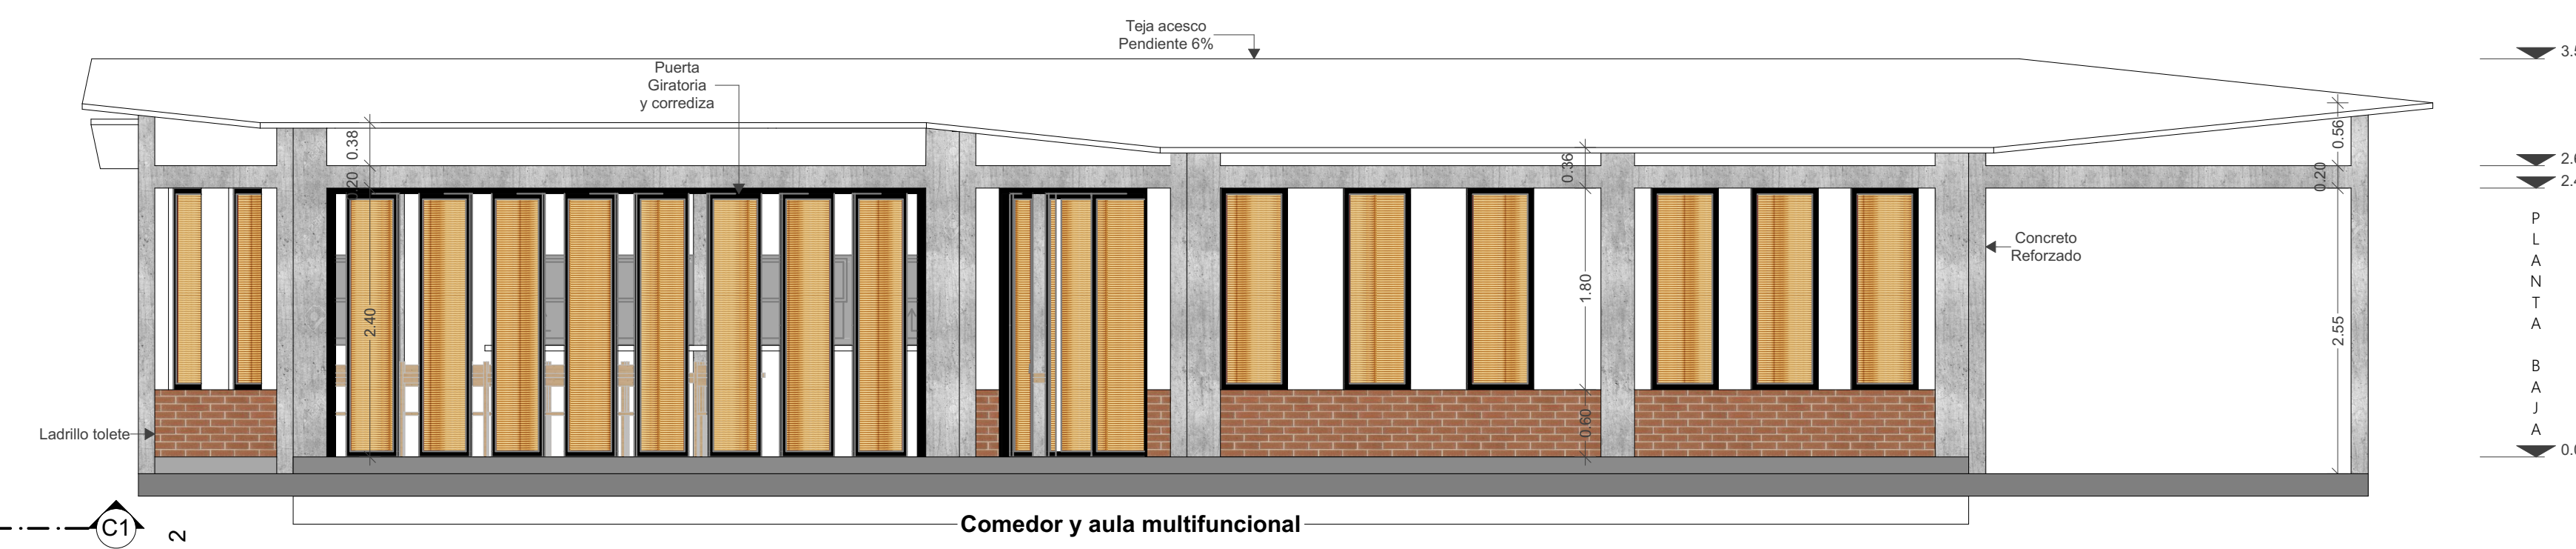


Fachada 4

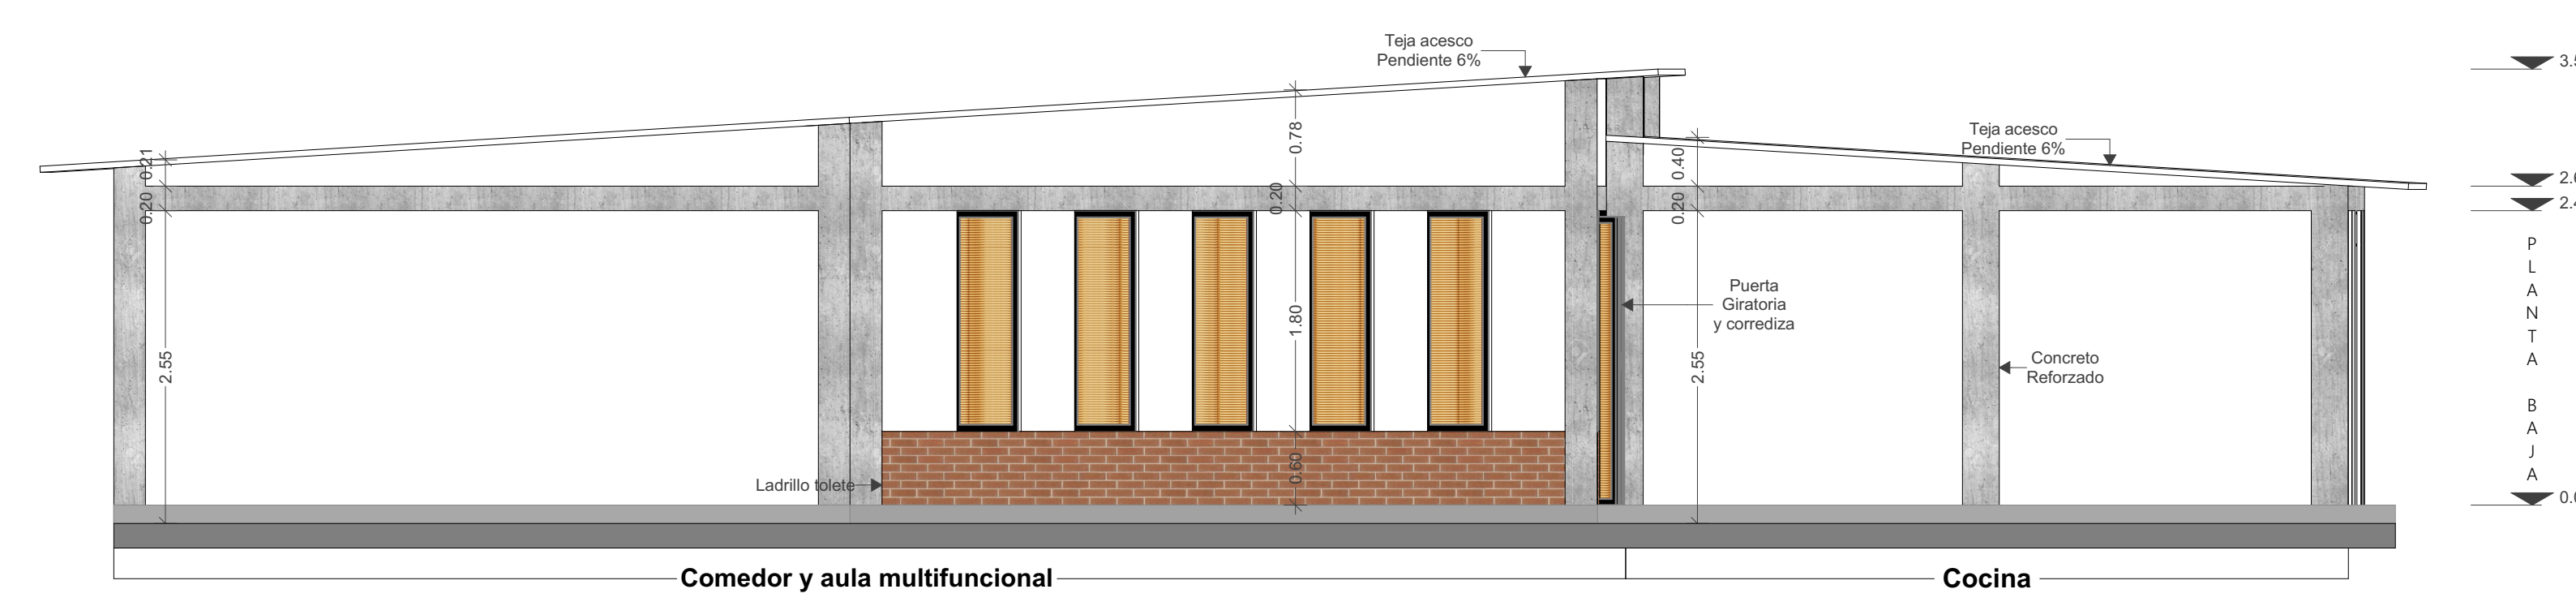


Corte 1

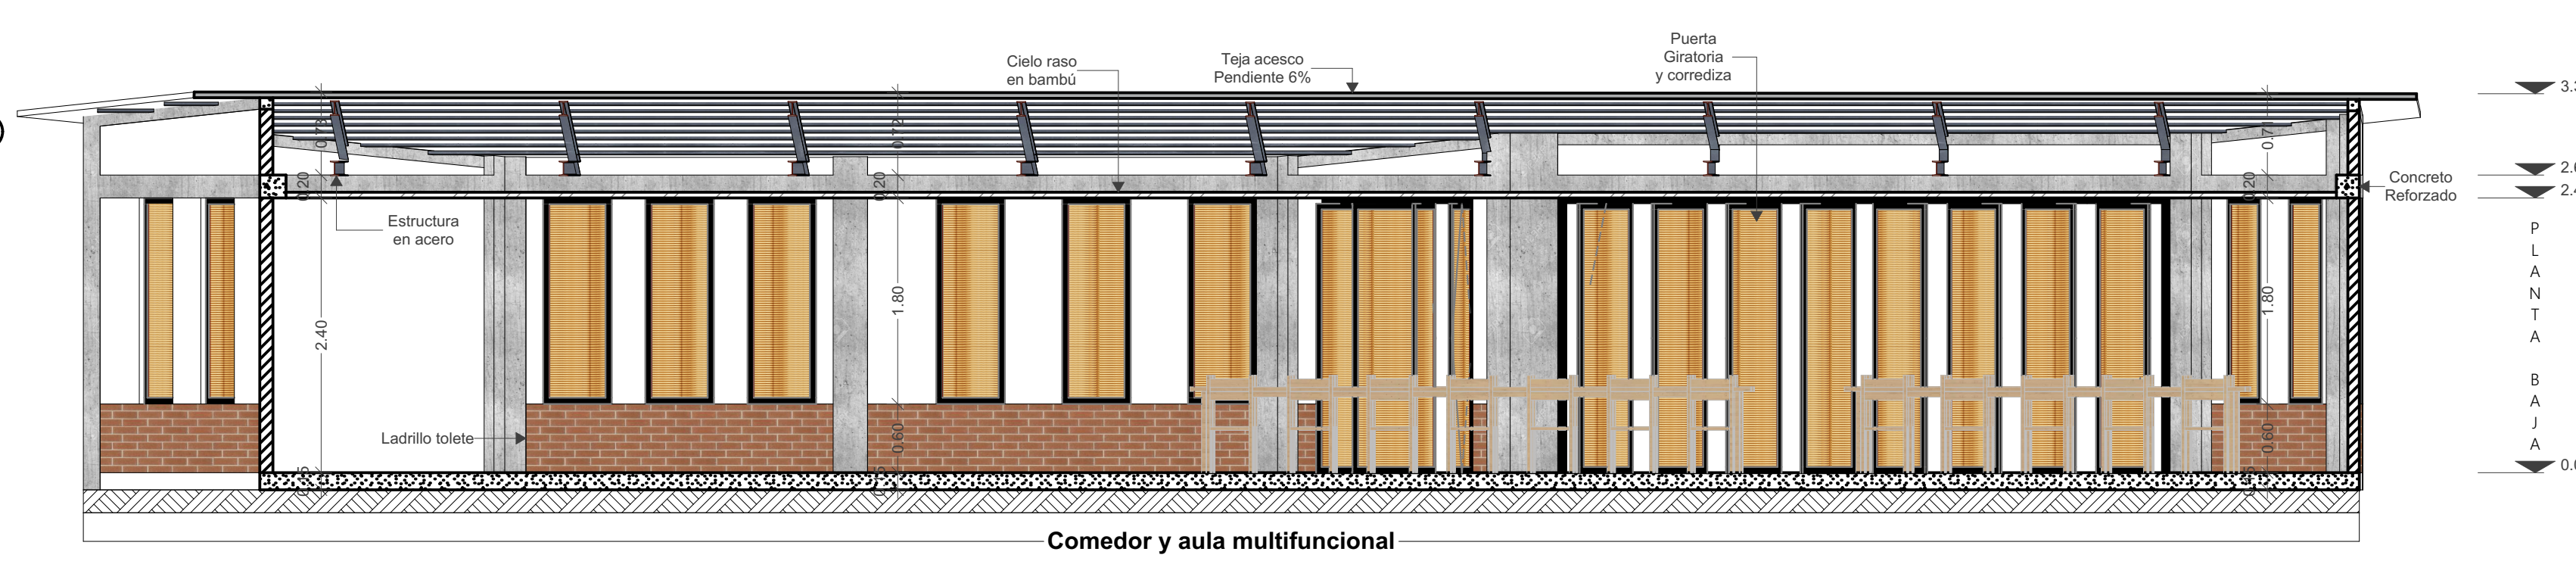


Corte 2

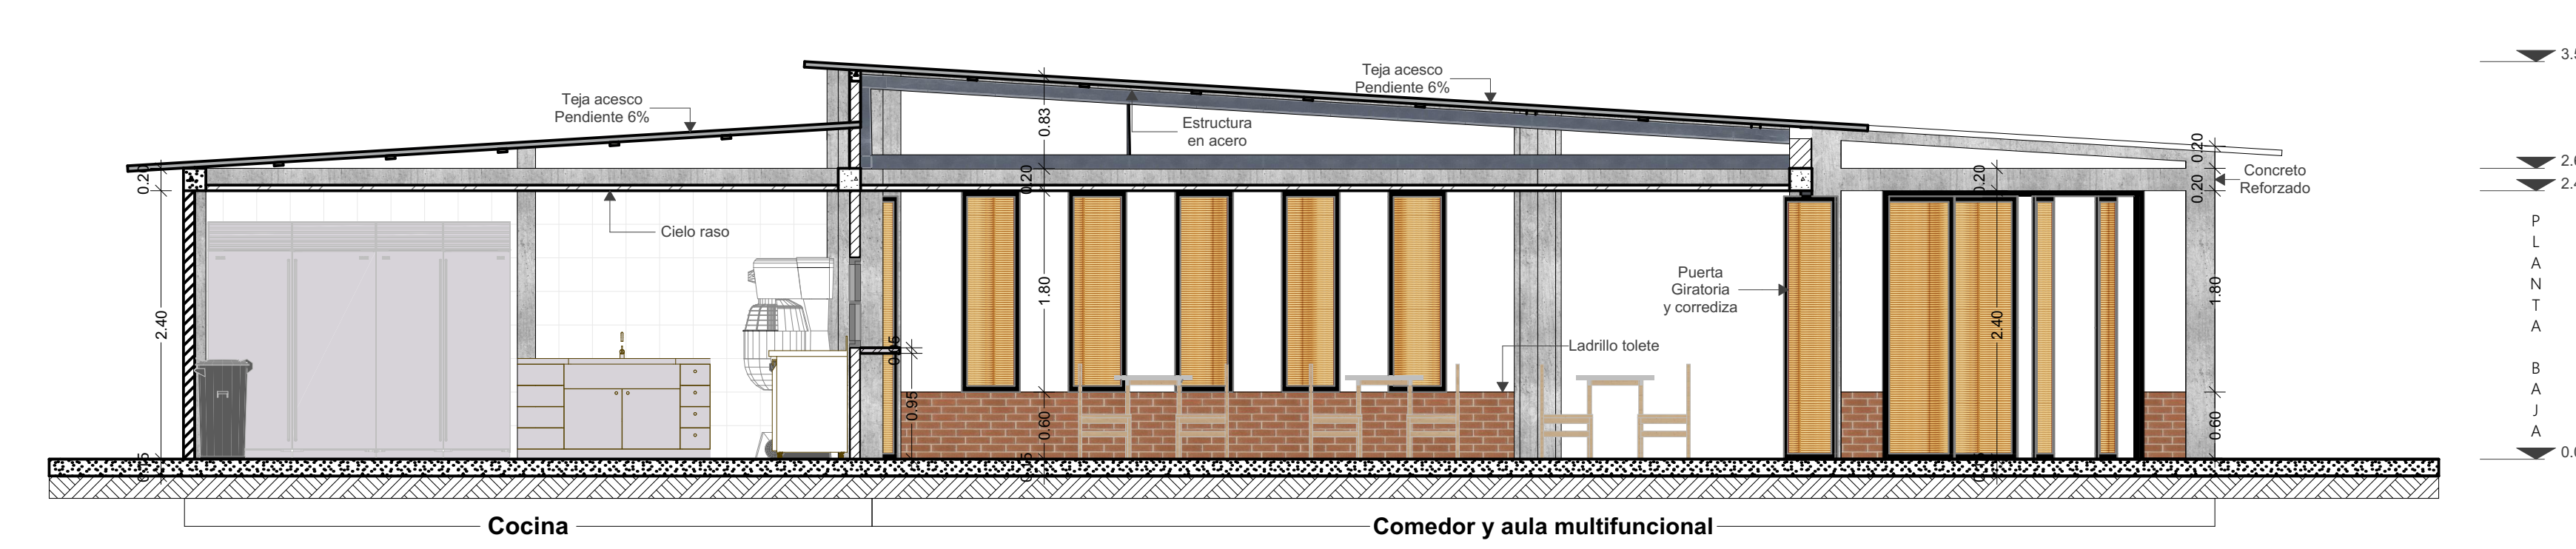


Fachada 1

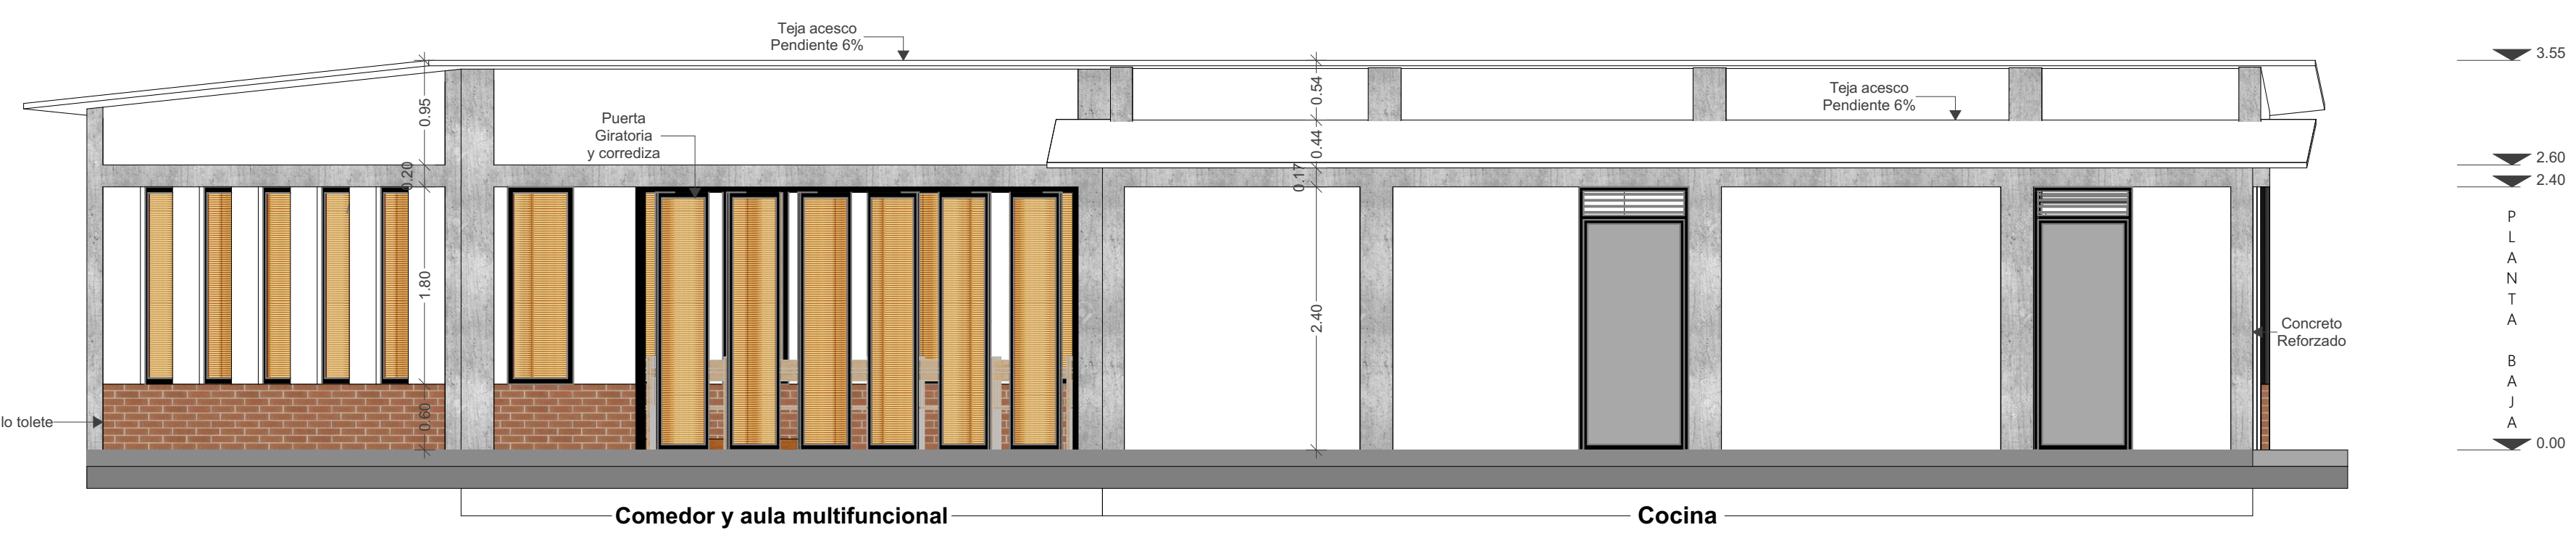


Planta primer piso

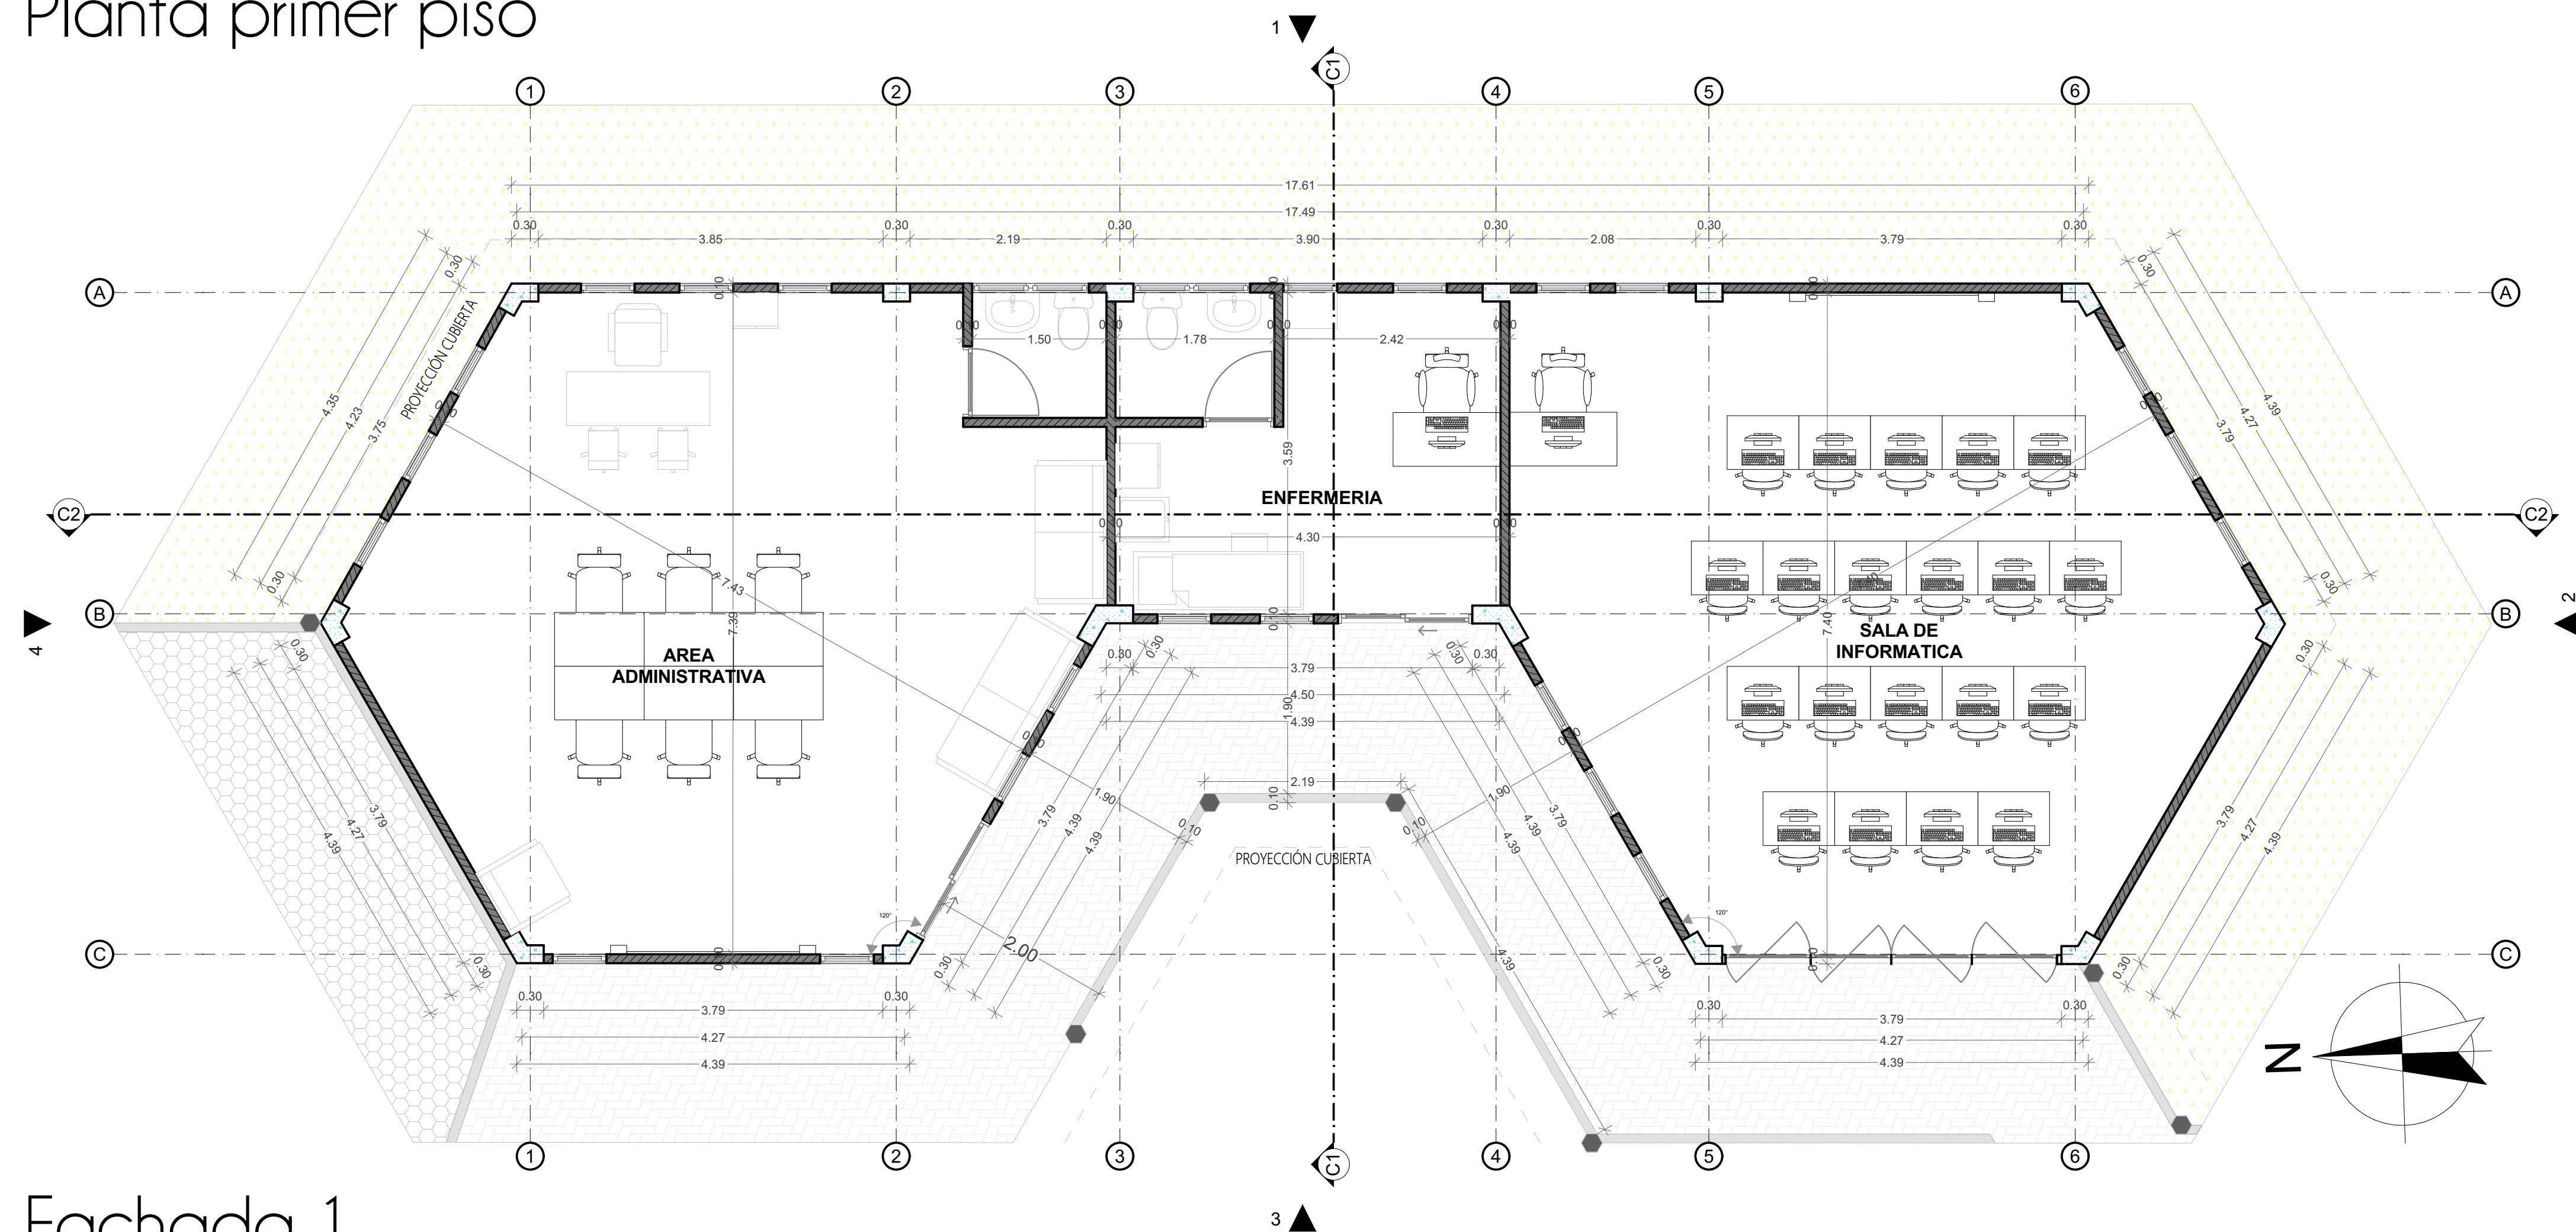


Fachada 1

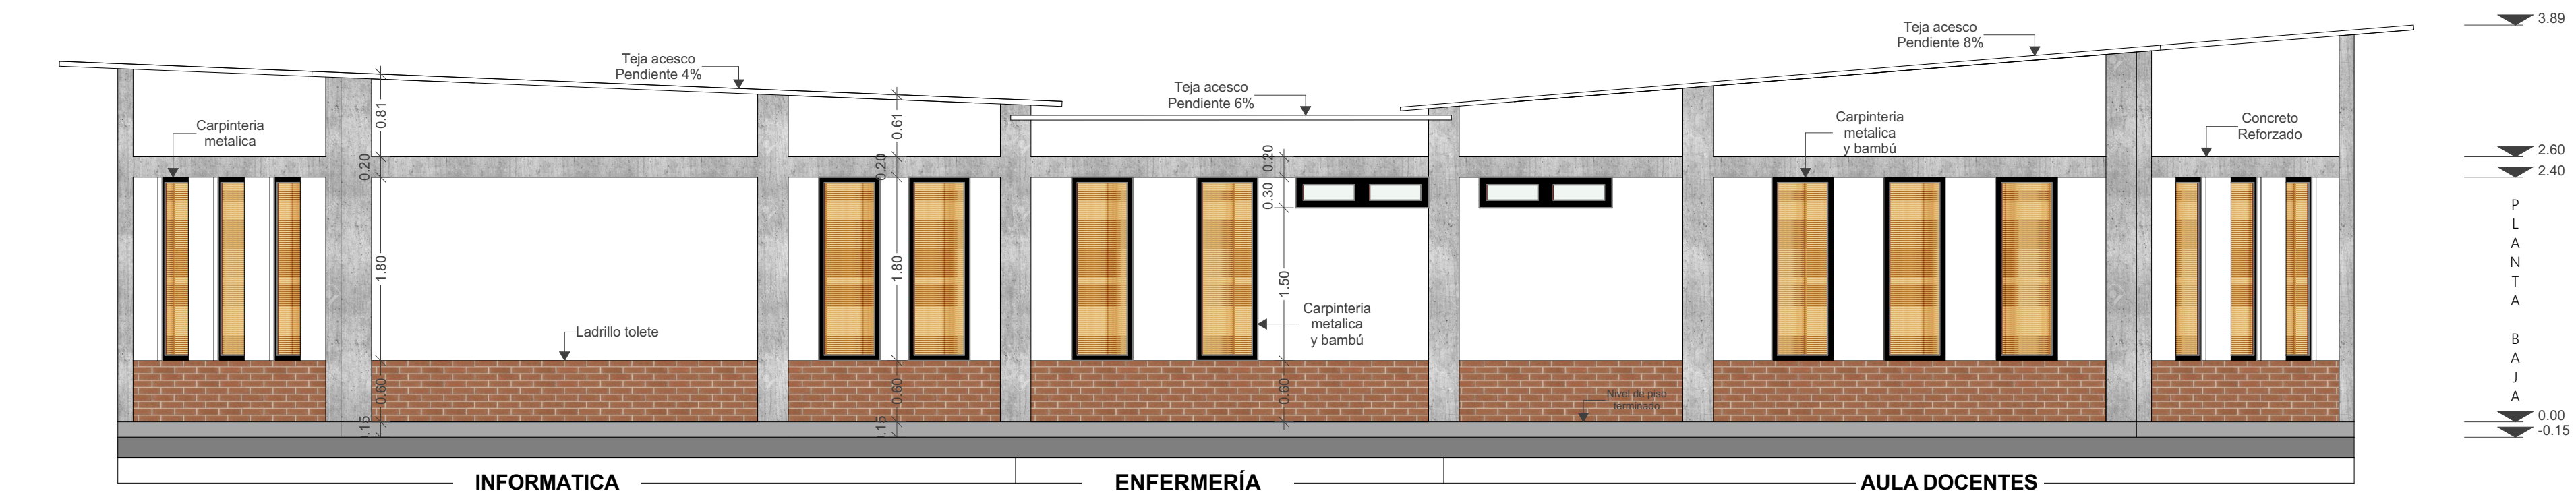


Fachada 2

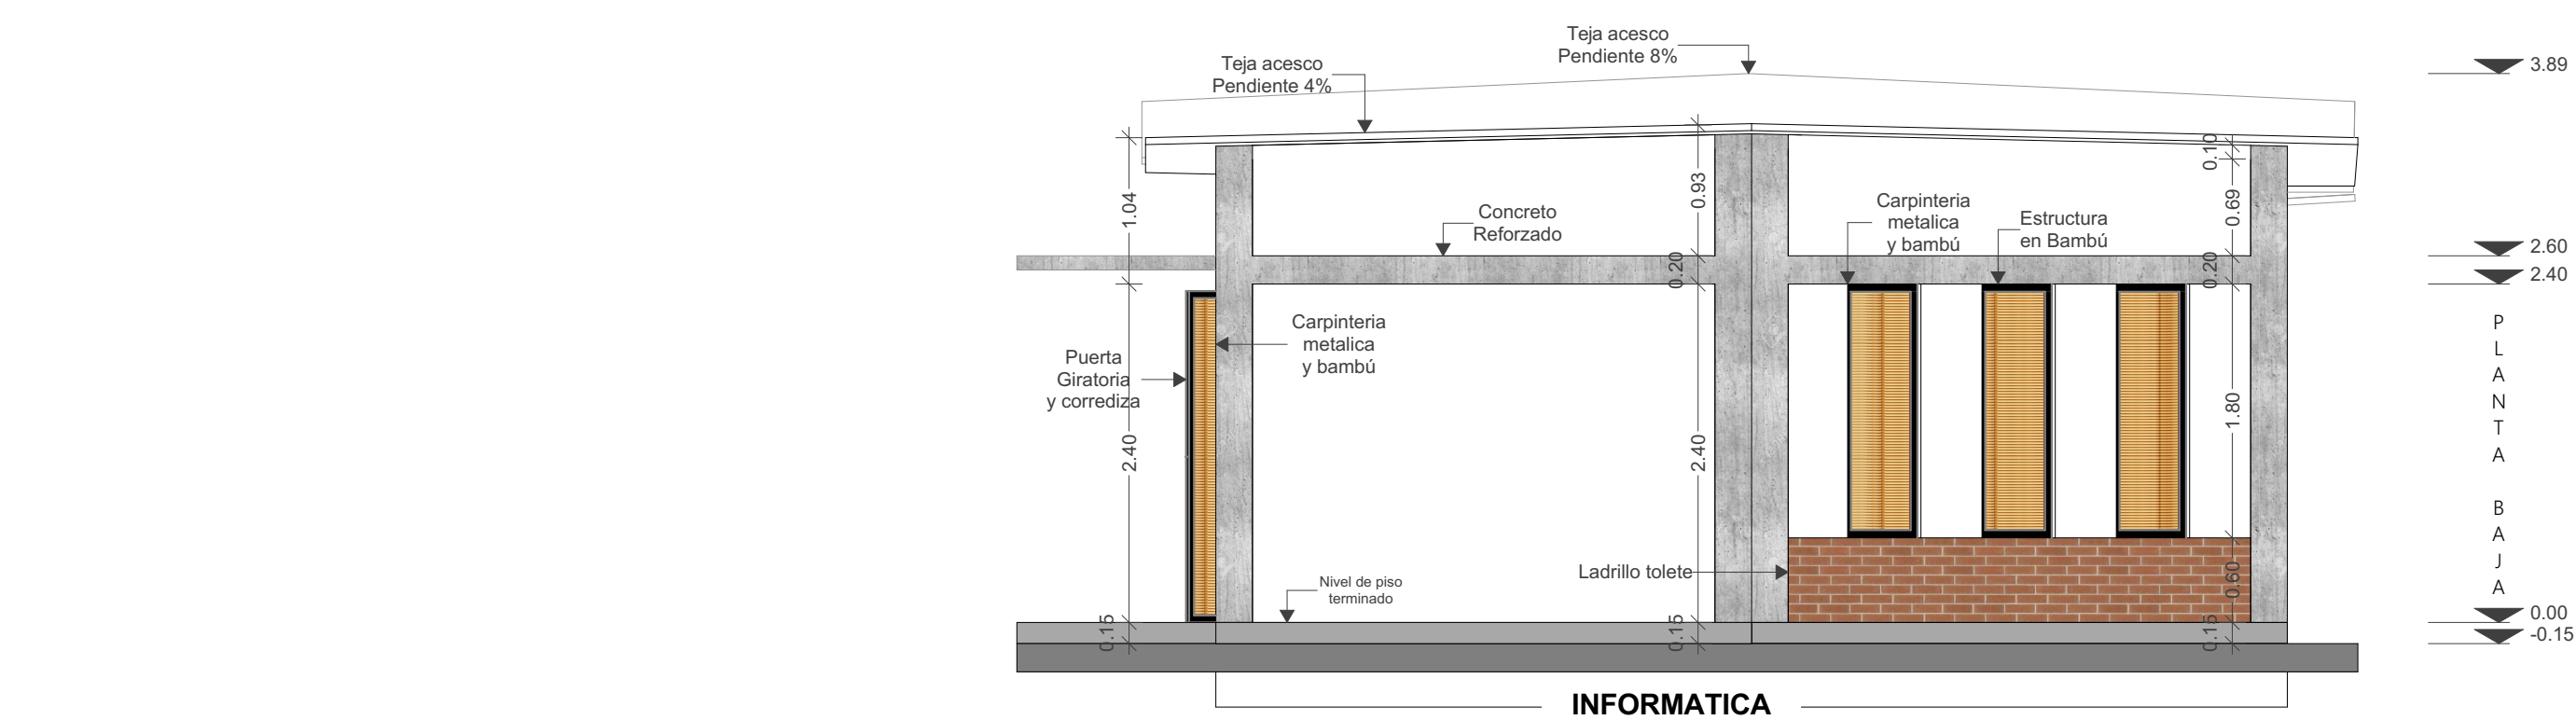


Fachada 3

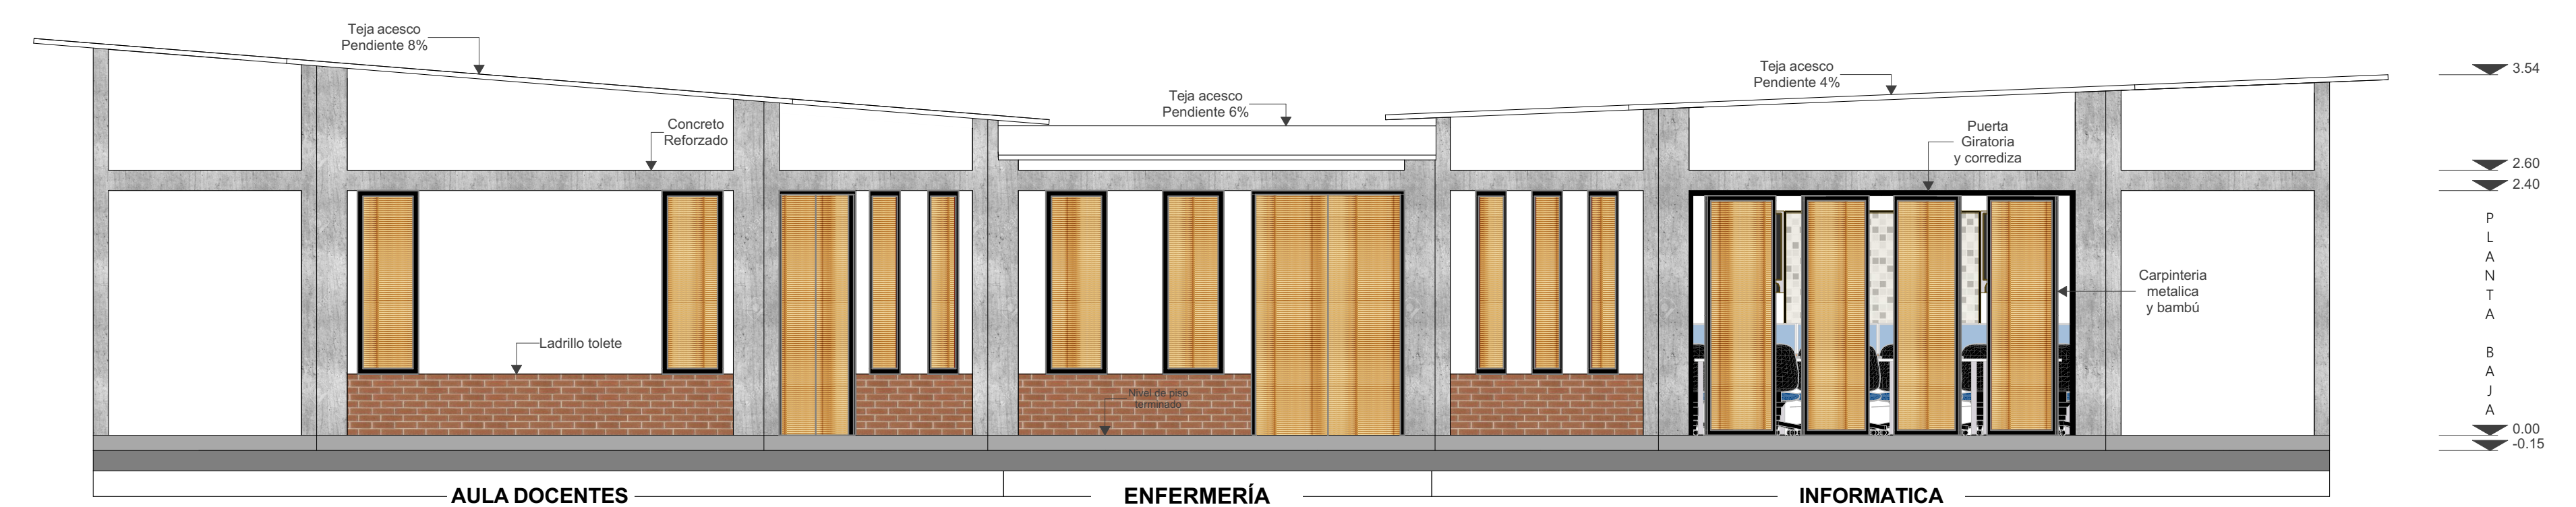

Fachada 4

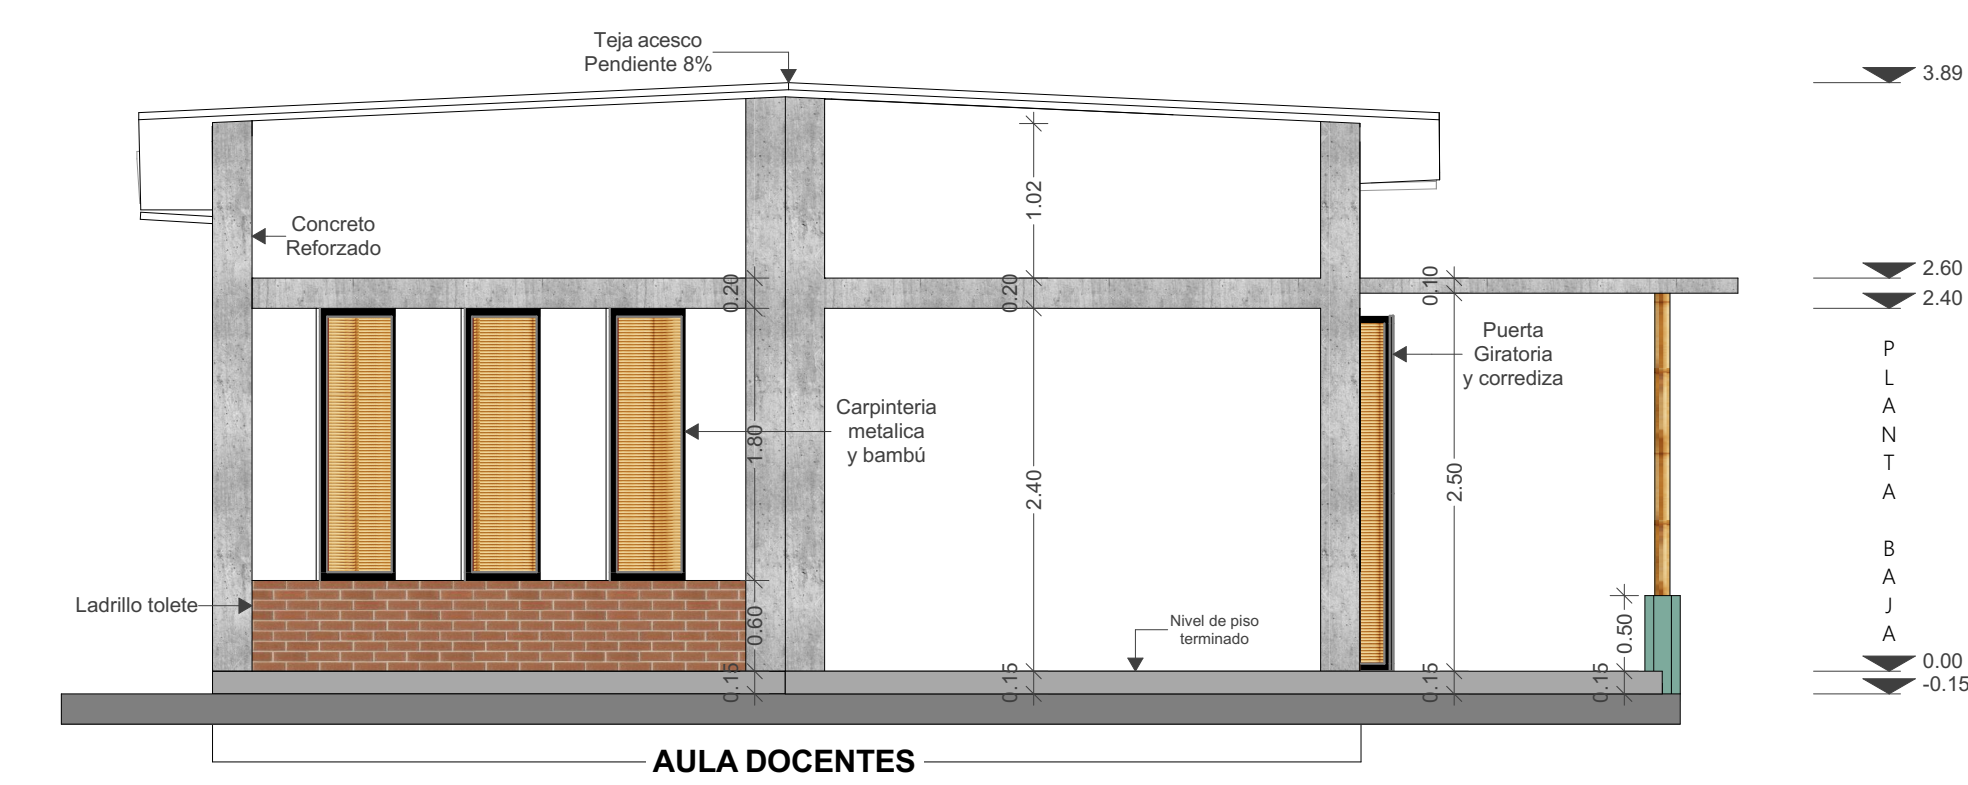

Corte 1

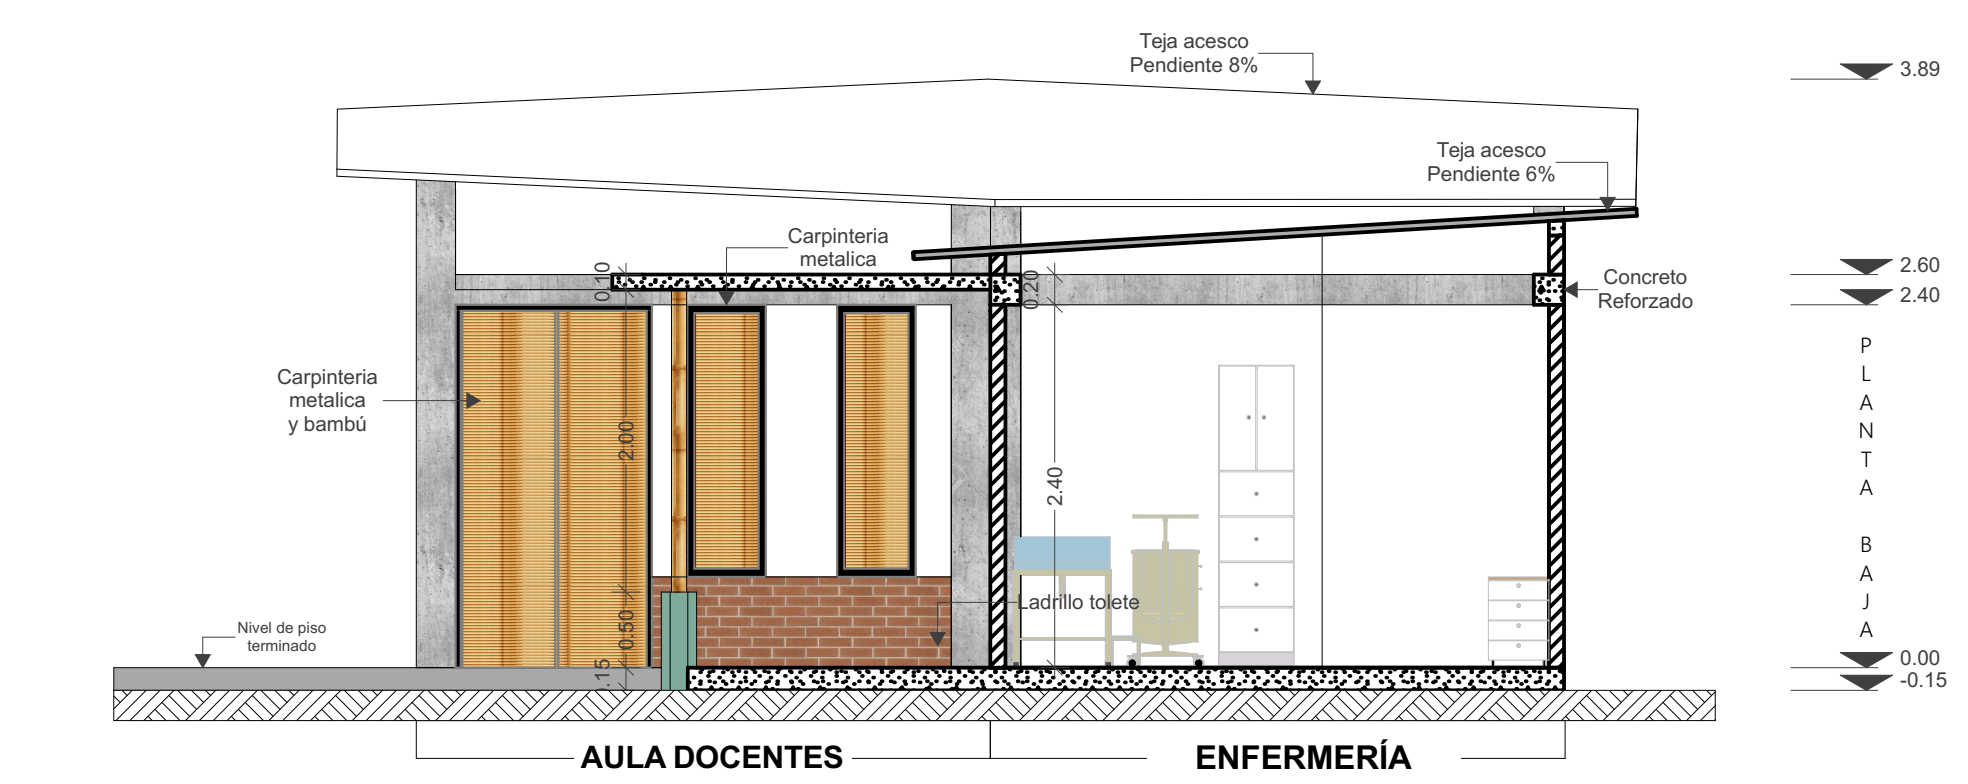

Corte 2

