



SEGUNDO PISO BLOQUE COLEGIO

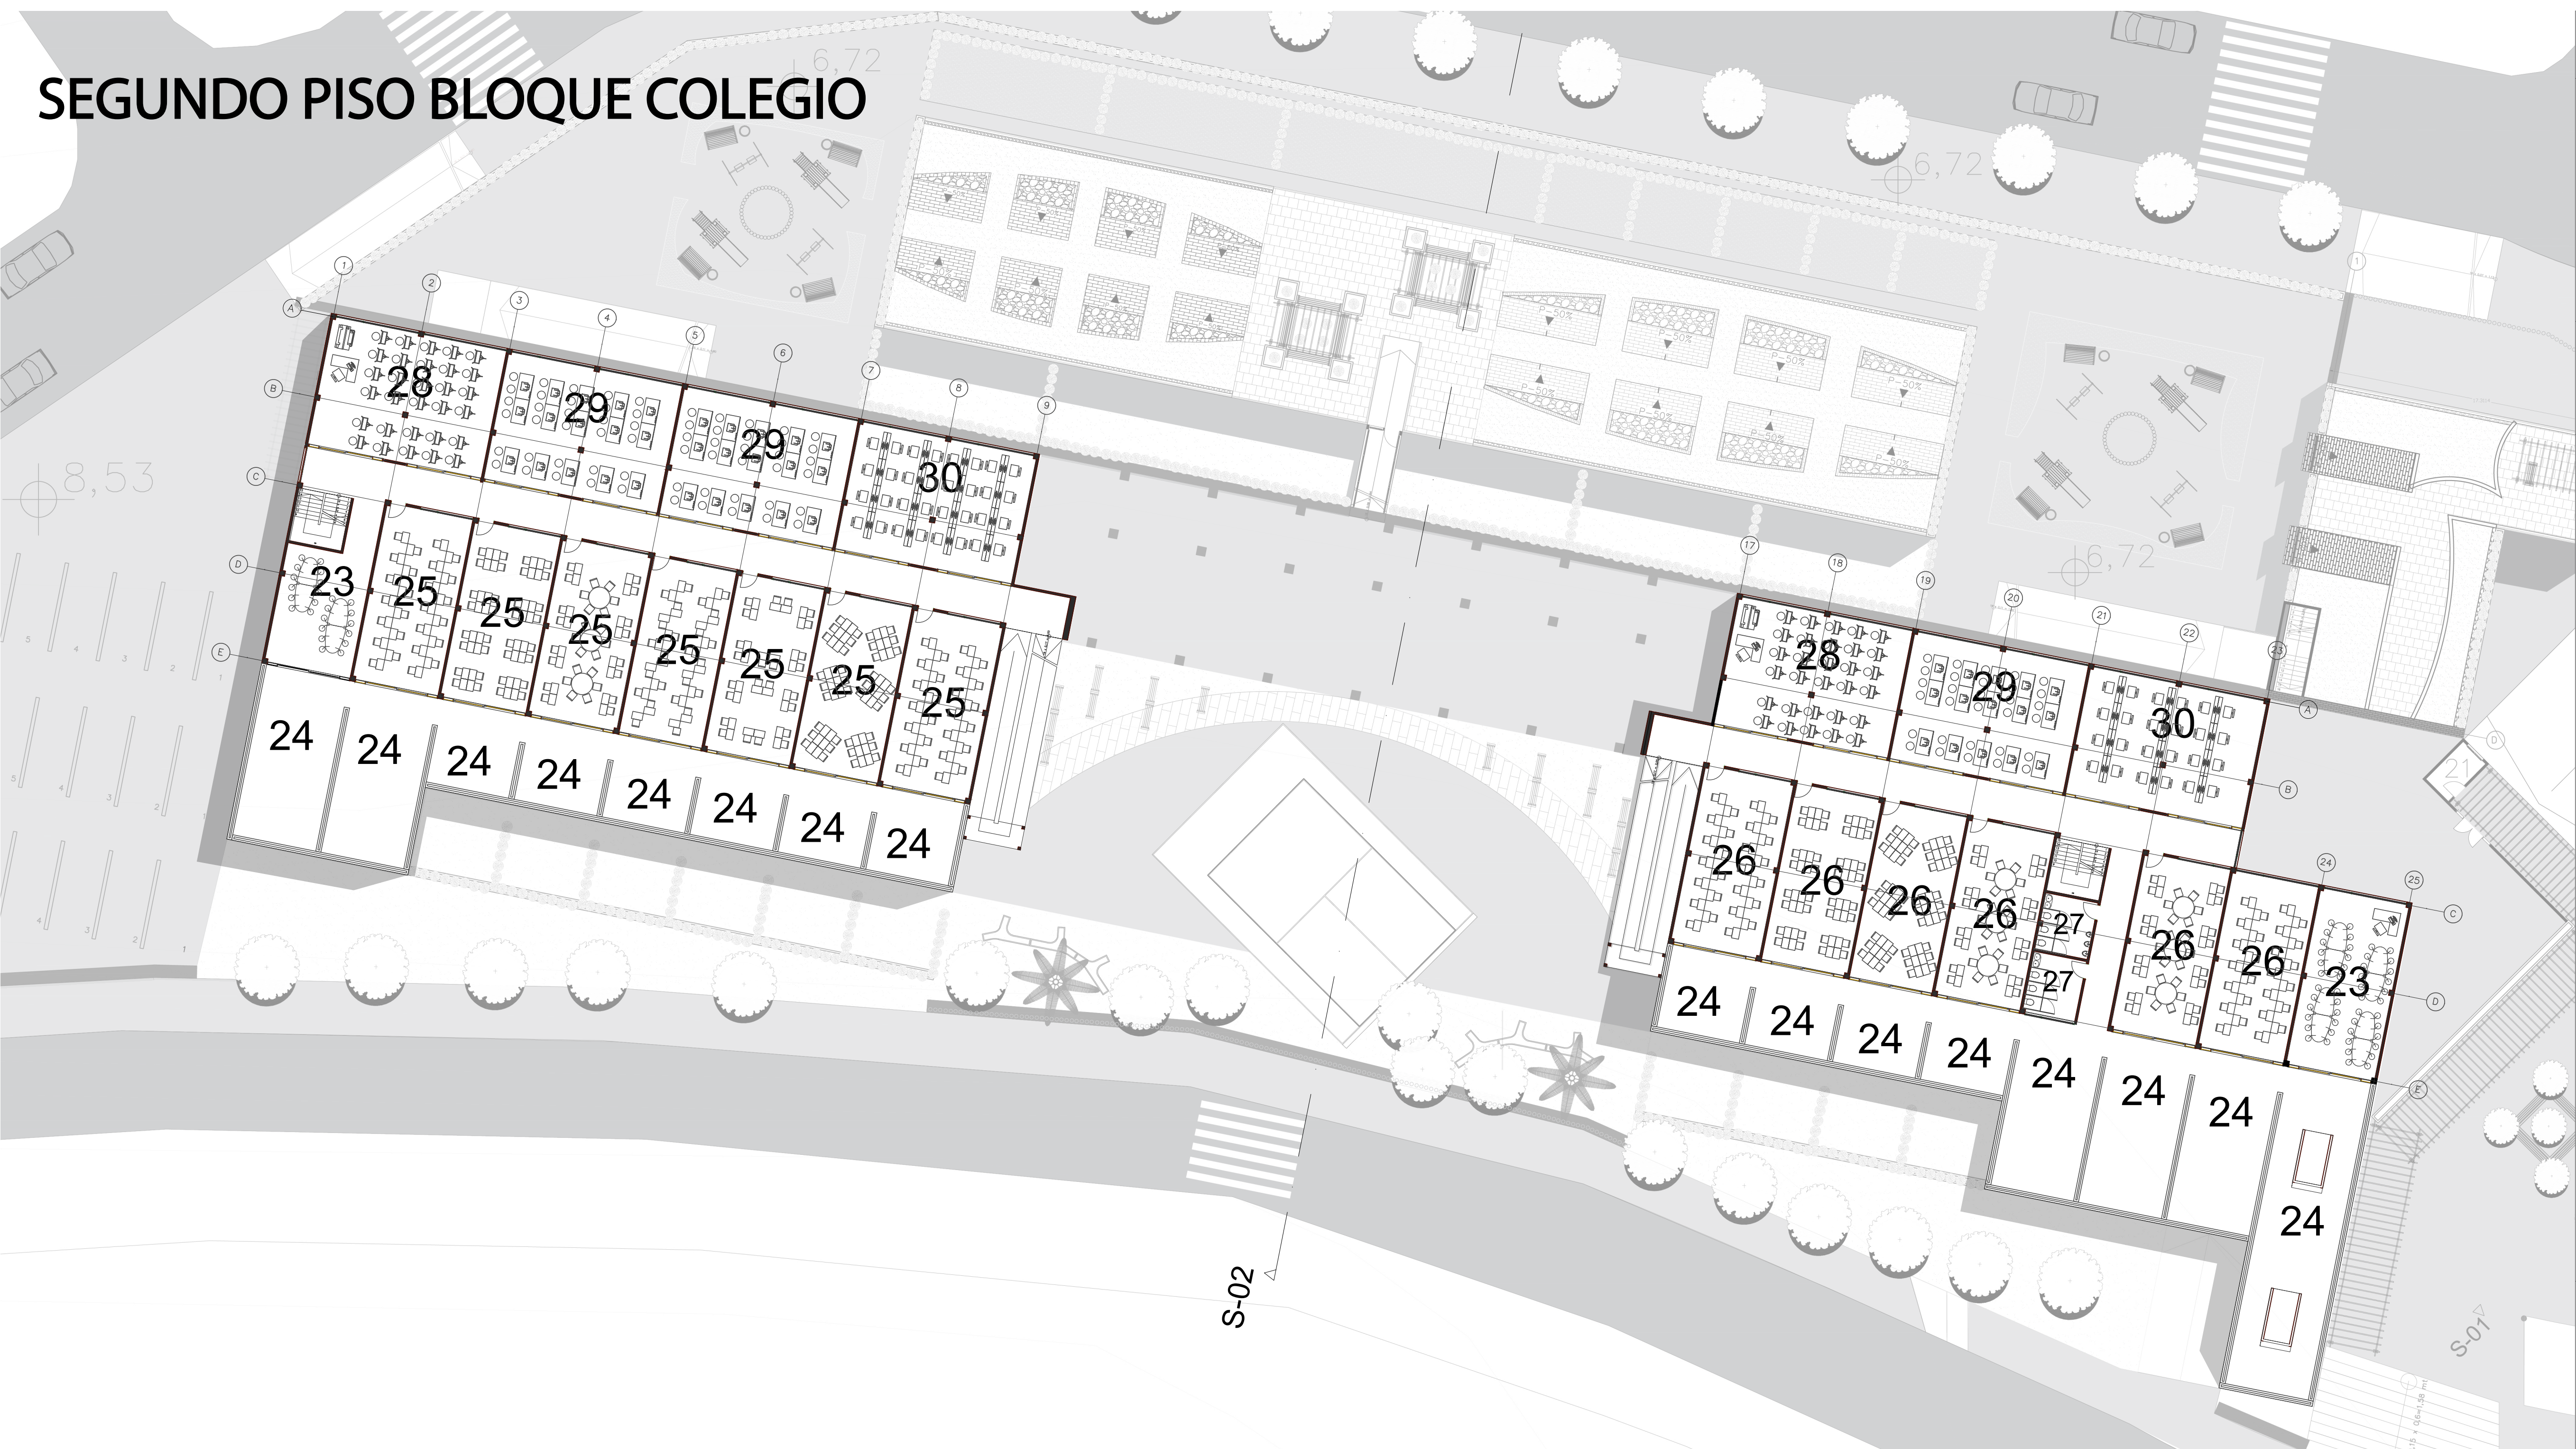

FACHADA BLOQUE COLEGIO

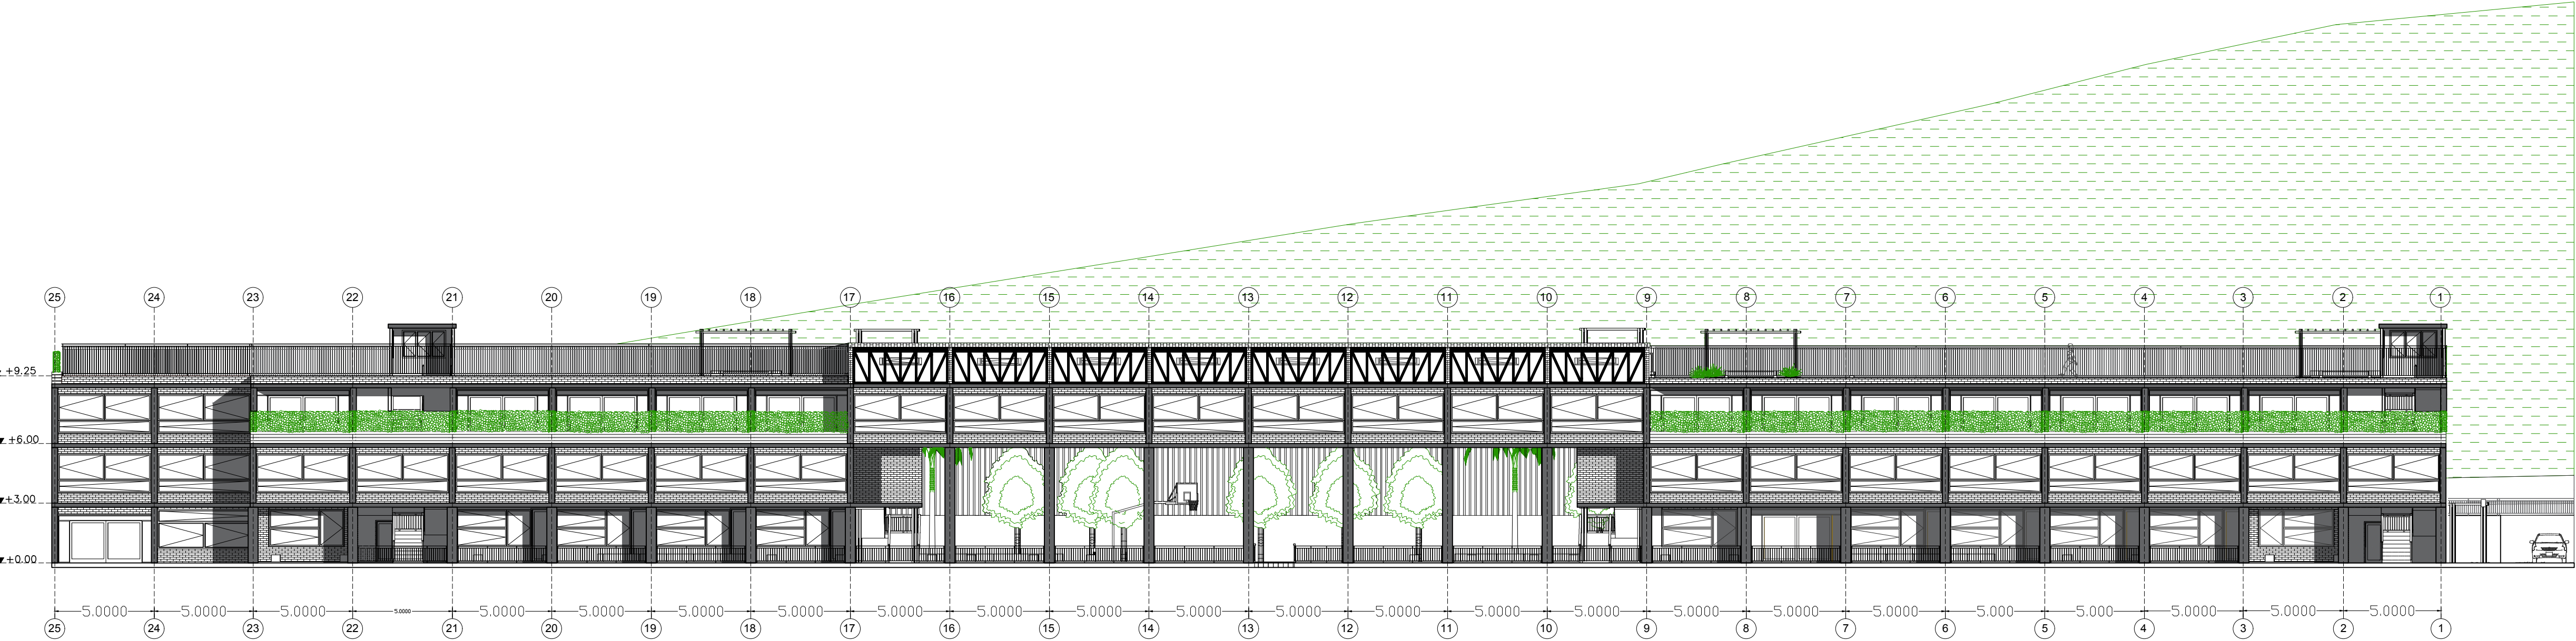

|   |           |                 |          |
|---|-----------|-----------------|----------|
| PLANCHA No. 2   |           | A-102           | REVISIÓN |
| UNIVERSIDAD ANTONIO NARIÑO   |           |                 |          |
| FACULTAD DE ARQUITECTURA   |           |                 |          |
| DISEÑO ARQUITECTONICO DE UNIDAD EDUCATIVA DE BÁSICA Y MEDIA PARA JORNADA ÚNICA EN LA COMUNA DE CAZUCA EN EL MUNICIPIO DE SOACHA. |           |                 |          |
| CONVENCIONES.   |           |                 |          |
| 23. Sala de Profesores.   |           |                 |          |
| 24. Extensiones de Aprendizaje.                                                                                                  |           |                 |          |
| 25. Aulas Secundaria.   |           |                 |          |
| 26. Aulas Primaria.   |           |                 |          |
| 27. Baños.   |           |                 |          |
| 28. Salon de Artes.   |           |                 |          |
| 29. Laboratorios Fisica y Quimica.                                                                                               |           |                 |          |
| 30. Sala de Informatica.   |           |                 |          |
| 31. Bodega de libros.   |           |                 |          |
| 32. Escritorios Biblioteca.   |           |                 |          |
| 33. Entrada Biblioteca para niños.                                                                                               |           |                 |          |
| 35. Biblioteca para niños.   |           |                 |          |
| 36. Escenario.   |           |                 |          |
| 36. Salones Secundaria.   |           |                 |          |
| 37. Salones Primaria.   |           |                 |          |
| 38. Laboratorio Innovación.   |           |                 |          |
| 39.Extension de Aprendizaje.   |           |                 |          |
| 40. Salon de Música.   |           |                 |          |
| 41. Salon de Dazas.   |           |                 |          |
| 42. Vestier.   |           |                 |          |
| ESCALA GRAFICA   |           |                 |          |
| ESTUDIANTE   |           |                 |          |
| JAIRO ALONSO GUTIÉRREZ MORENO.                                                                                                   |           |                 |          |
| CODIGO   |           |                 |          |
| 10611512946   |           |                 |          |
| PROFESORA   |           |                 |          |
| ADRIANA HIDALGO   |           |                 |          |
| SEMESTRE   |           |                 |          |
| 10   |           |                 |          |
| CONTIENE   |           |                 |          |
| SEGUNDO PISO BLOQUE COLEGIO   |           |                 |          |
| FACHADA BLOQUE COLEGIO   |           |                 |          |
| ESCALA   |           | FECHA           |          |
| 1/200   |           | 30/06/20        |          |
| ARCHIVO   |           | FECHA COPIA     |          |
| DIBUJÓ   |           | ELABORO         |          |
| JAIRO GUTIÉRREZ   |           | JAIRO GUTIÉRREZ |          |
| REVISIÓN   | PLANO No. | PLANCHA No.     |          |
|   | A-102     | 2               |          |
|   |           | DE. 7           |          |