




ESQUEMAS GUIA

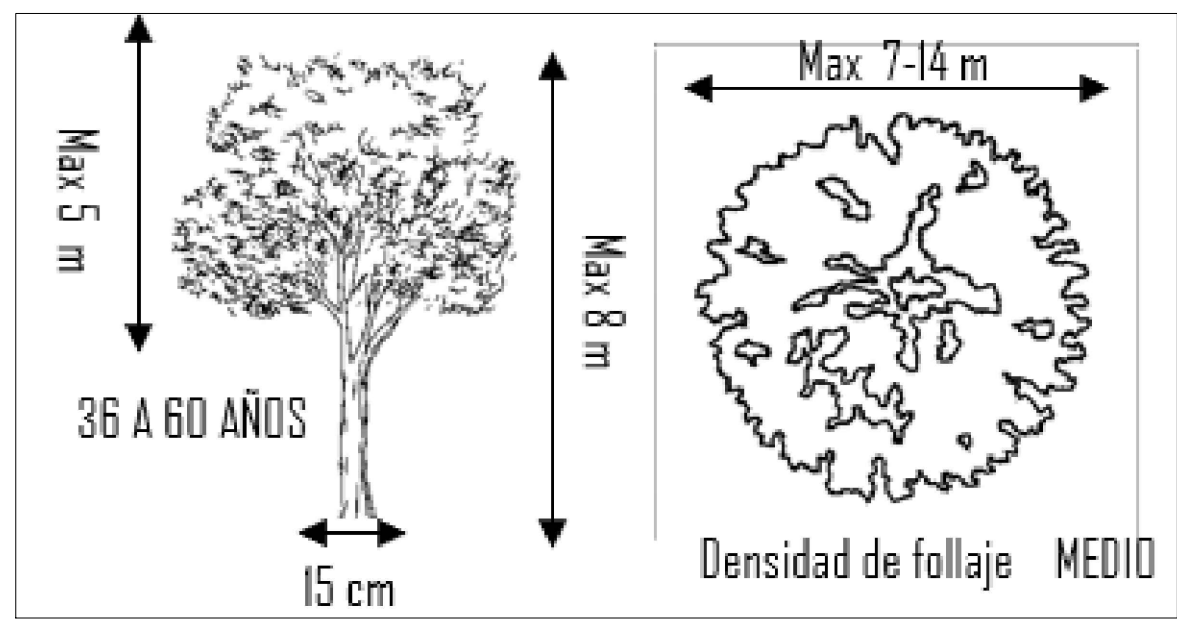


FICHA 1: CHICALA

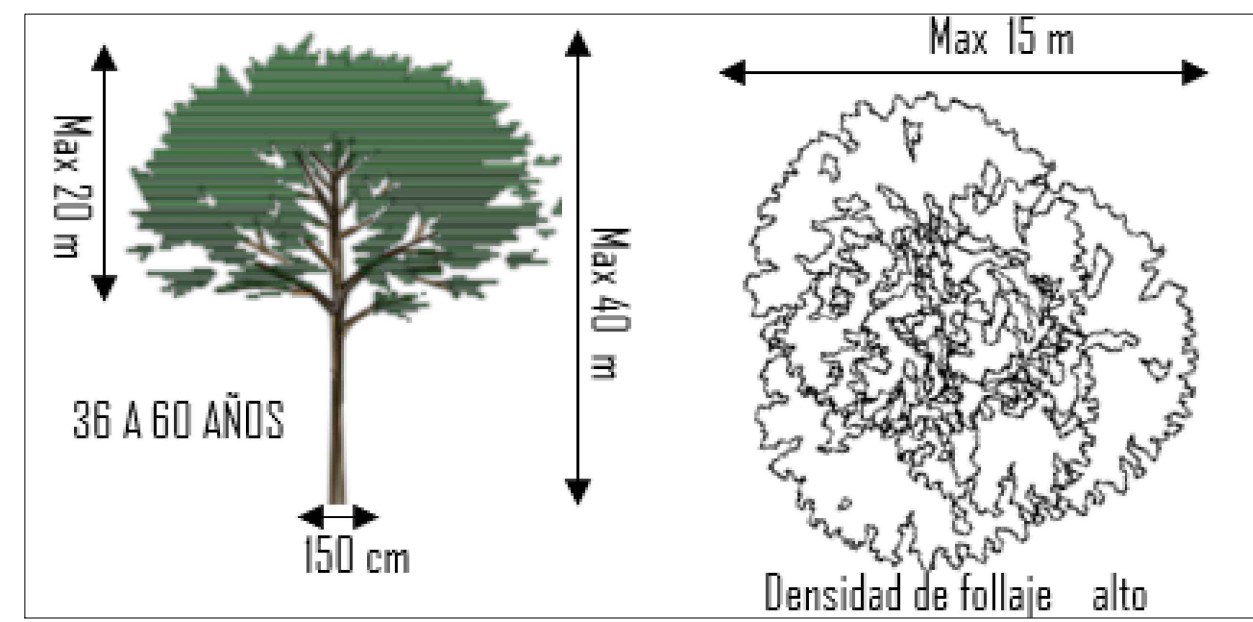

FICHA 2: ALGARRABO

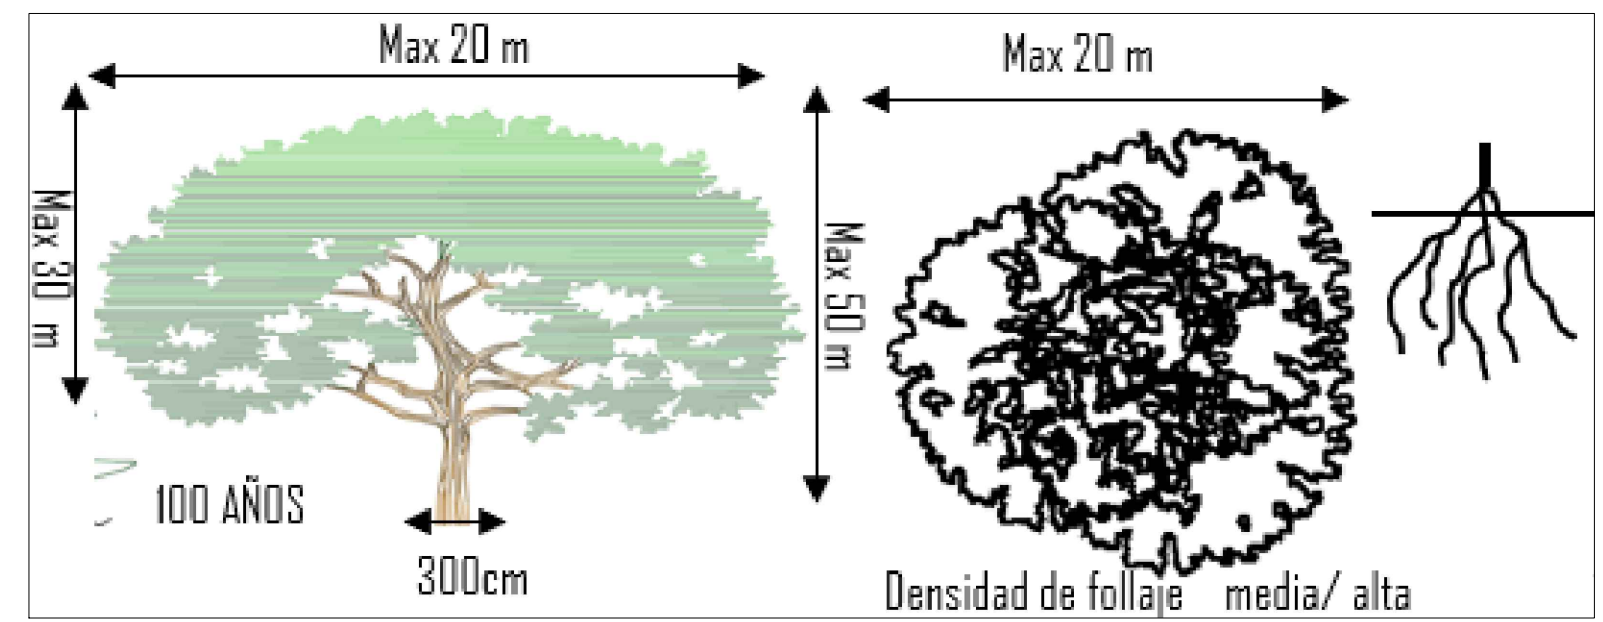

FICHA 3: CEIBA

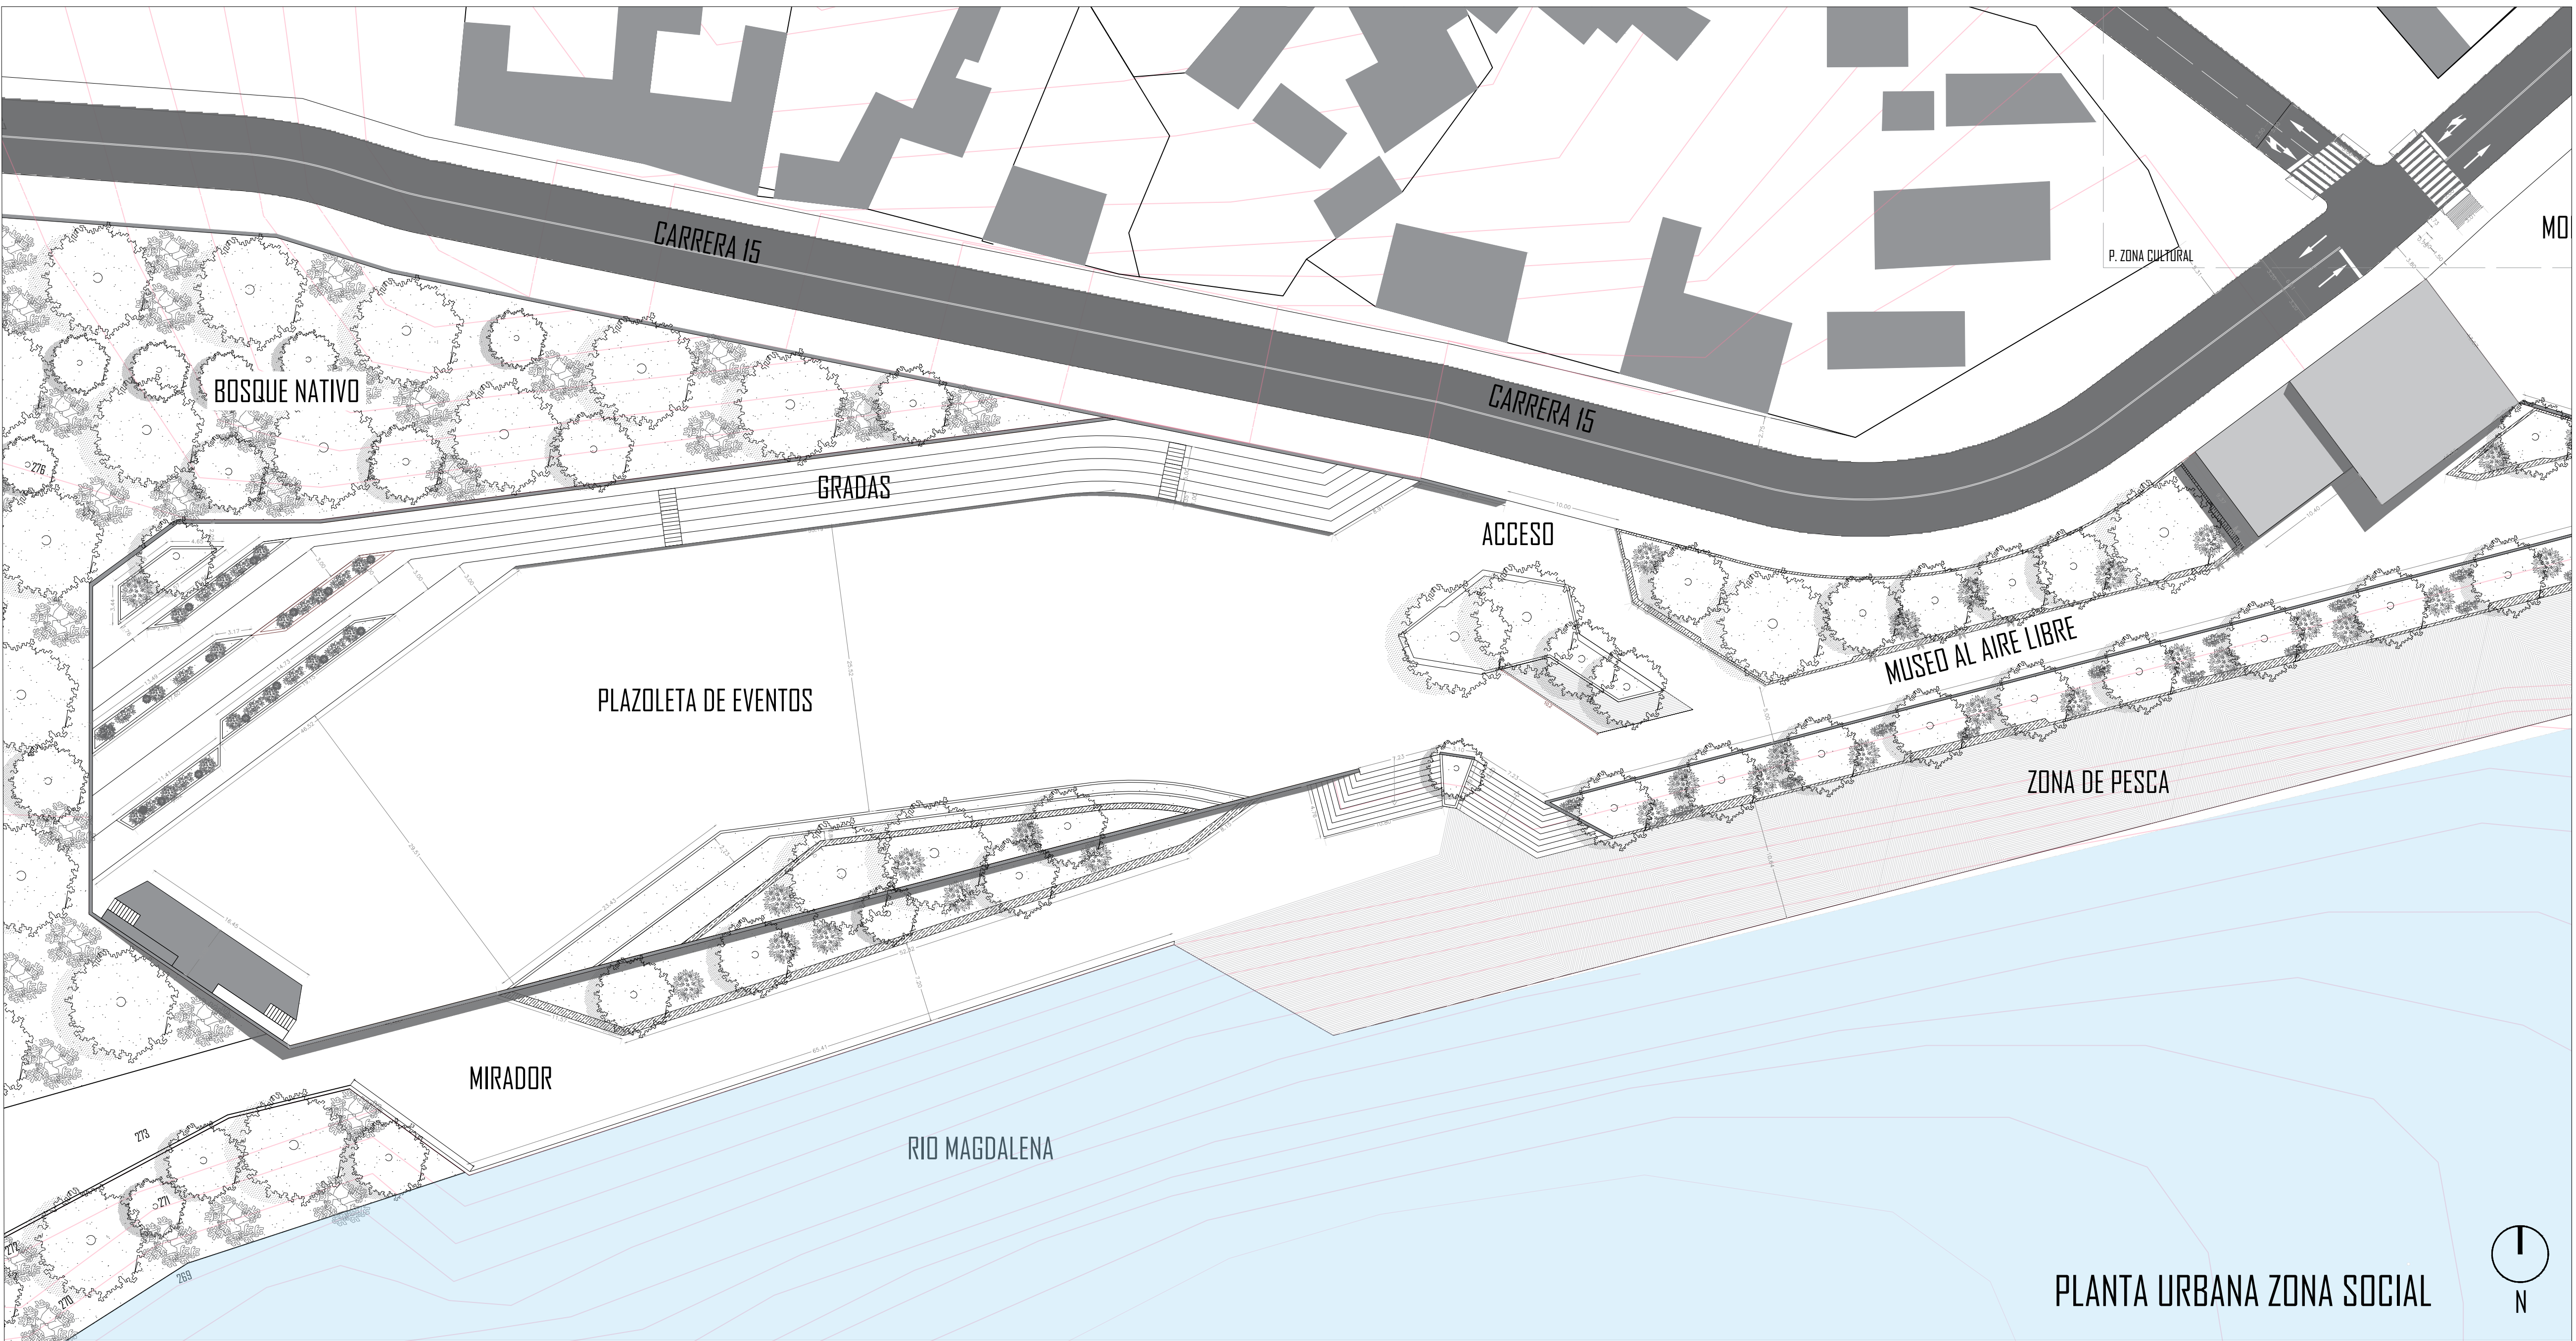

PLANTA URBANA ZONA SOCIAL

